


Änderung der Uferschutzplanung

Geringfügige Änderung nach Art. 122 Abs. 7 BauV

Änderung Uferschutzplan Nr. 5 St. Petersinsel

Öffentliche Auflage

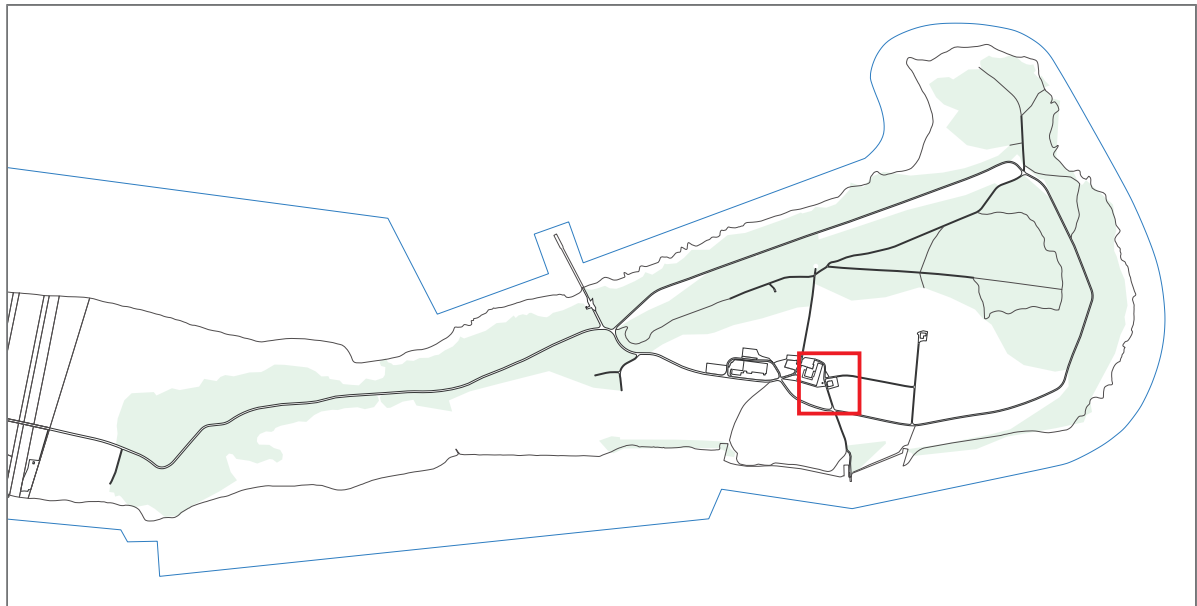

Die Änderung beinhaltet:

- **Änderung Uferschutzplan Nr. 5 St. Petersinsel**
- Erläuterungsbericht (Bericht nach Art. 47 RPV)

Bern, 5. Dezember 2025
2519_Aend_USP_Nr5_251205.pdf

Massstab: 1:1'000
Planformat: A4

Legende



Änderungsperimeter

Festlegungen

Überbautes Gebiet mit Baubeschränkungen

S2

Sektor 2 Hotel-Restaurant

Hinweise

Schutzzonen, Schutzgebiete und Schutzobjekte

S3

Sektor 3 Reben



Geschützte Bauten und Anlagen (1 Inselhaus)

Uferweg




Uferweg bestehend Länge ca. 5000 m

Amtliche Vermessung



Bestehende Gebäude

Ausschnitt Hinweisplan 1

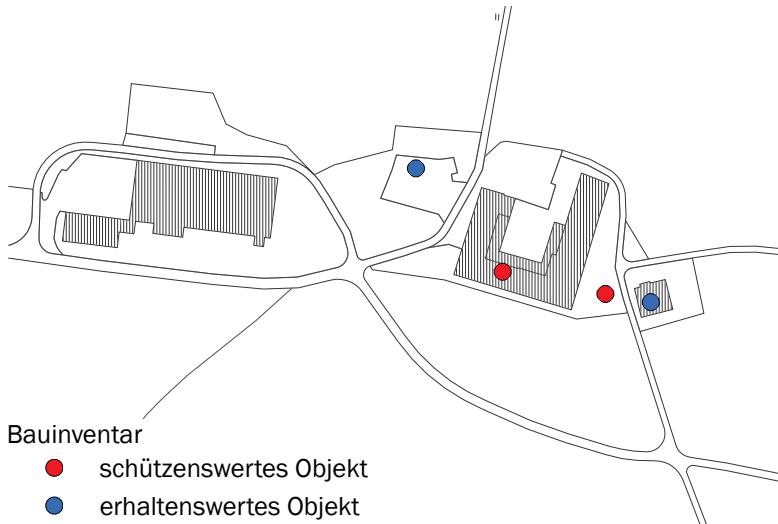


Bauinventar

- schützenswertes Objekt
- erhaltenswertes Objekt

Quellenvermerke:

- Vereinfachte Amtliche Vermessung des Kantons Bern, Stand 2025

Ausschnitt Uferschutzplan Nr. 5 St. Petersinsel / Mst. 1:1'000

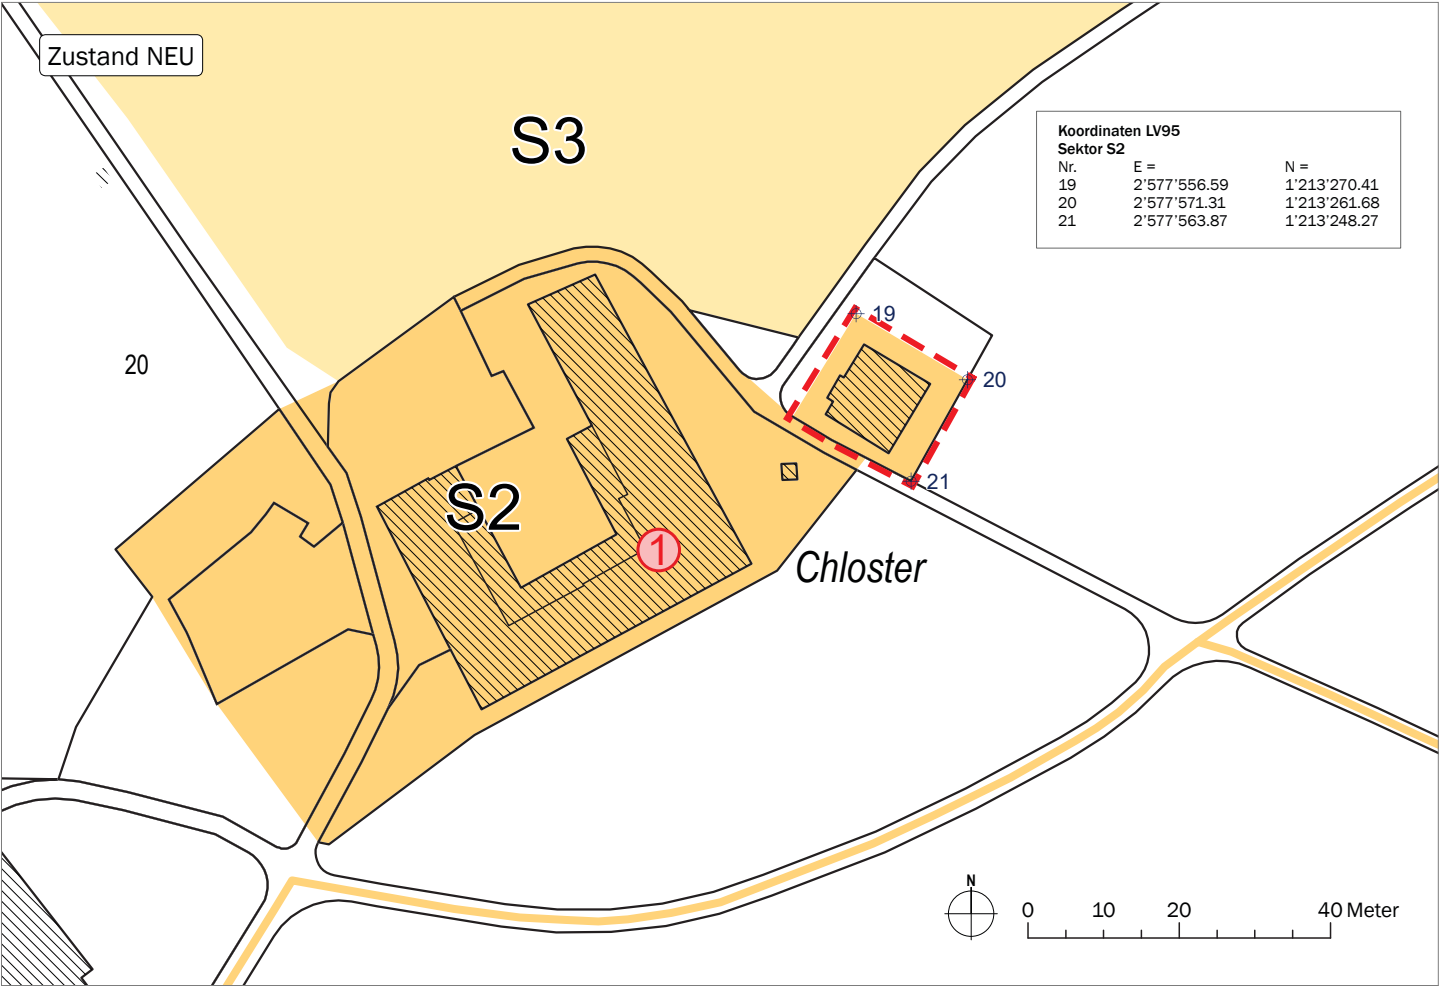

Genehmigungsvermerke

Publikation im Amtsblatt vom

Publikation im amtlichen Anzeiger vom

Öffentliche Auflage vom

Einspracheverhandlung am

Erledigte Einsprachen:

Unerledigte Einsprachen:

Rechtsverwahrungen:

Beschlossen durch den Gemeinderat am

Der Präsident:

Die Gemeindeschreiberin:

Bekanntmachung nach Art. 122 Abs. 8 BaUV am

Die Richtigkeit dieser Angaben bescheinigt:

Twann-Tüscherz, den

Die Gemeindeschreiberin:

Genehmigt durch das Amt für Gemeinden und Raumordnung am