


Änderung der Uferschutzplanung

Uferschutzplan Nr. 2 Engelberg

Genehmigung

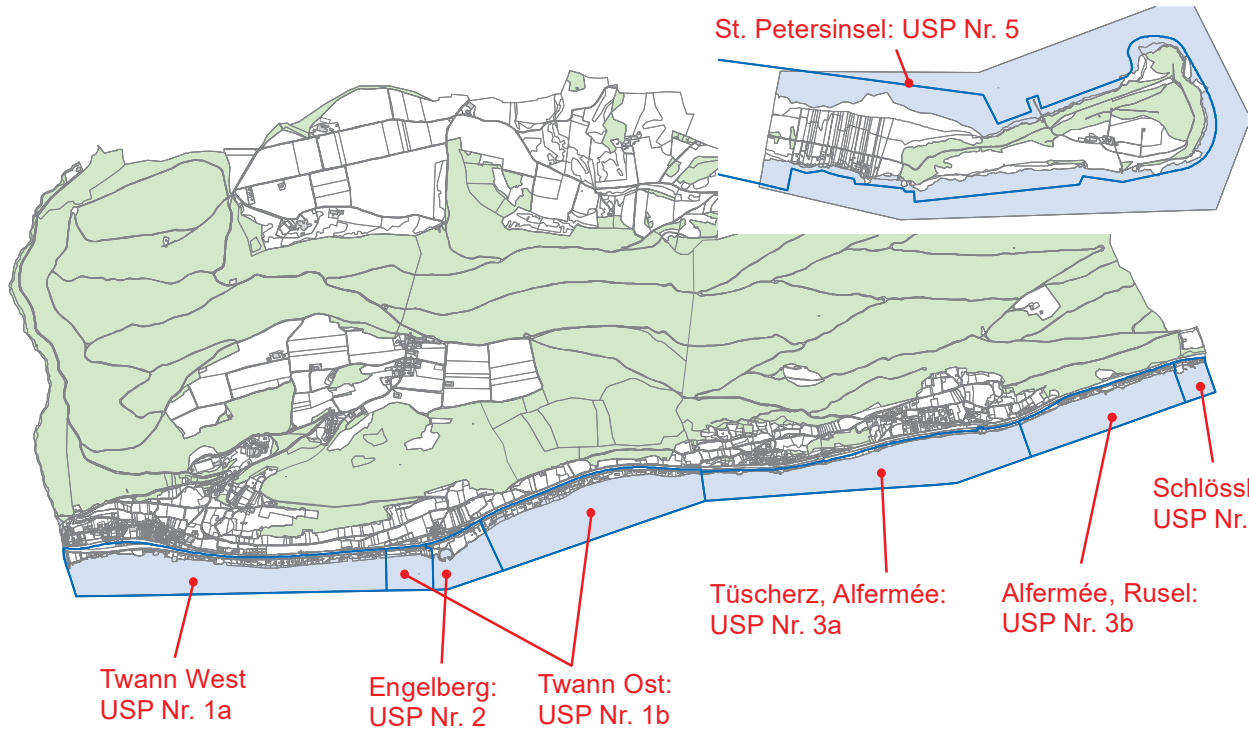

Die Änderung der Uferschutzplanung Nr. 2 Engelberg beinhaltet:
 - Uferschutzplan Nr. 2 Engelberg
 - Uferschutzvorschriften Nr. 2 Engelberg

Uferschutzvorschriften nach SFG und Seeflächenvorschriften nach Sachplan Seeverkehr

Bern, 9. Juni 2024
 1921_USP_2_Engelberg.mxd - gl/as

Massstab: 1:1'000 / 1:500
 Planformat: 126/29.7

Legende

Allgemeines

 Wirkungsbereich Uferschutzplanung

Schutzzonen, Schutzgebiete und Schutzobjekte

-  Rebenschutzzone
-  Geschützte Bauten und Anlagen
-  Schutzobjekt (geschützte Bäume)

Überbautes Gebiet mit Baubeschränkungen

-  Baubereich 1 (Aufhebung)
-  Baubereich 2
-  Baubereich 3 (Aufhebung)
-  Sektor B
-  Sektor C
-  Sektor D (Neuerlass)
-  Sektor E (Neuerlass)

Freiflächen nach SFG

-  Sektor A

Uferweg und Erschliessung


-  Uferweg bestehend zu verbessern
-  Uferweg neu anzulegen / auszubauen

Neuerlass

-  Gewässerraum
-  Sektor Kleinbootshafen (K5.1/K5.2/6)
-  Archäologisches Schutzgebiet
-  Erschliessungsfläche

Hinweise



-  Änderungsperimeter
-  Bauinventar (schützenswertes / erhaltenswertes Objekt)
-  Bestehende Gebäude
-  Bielersee

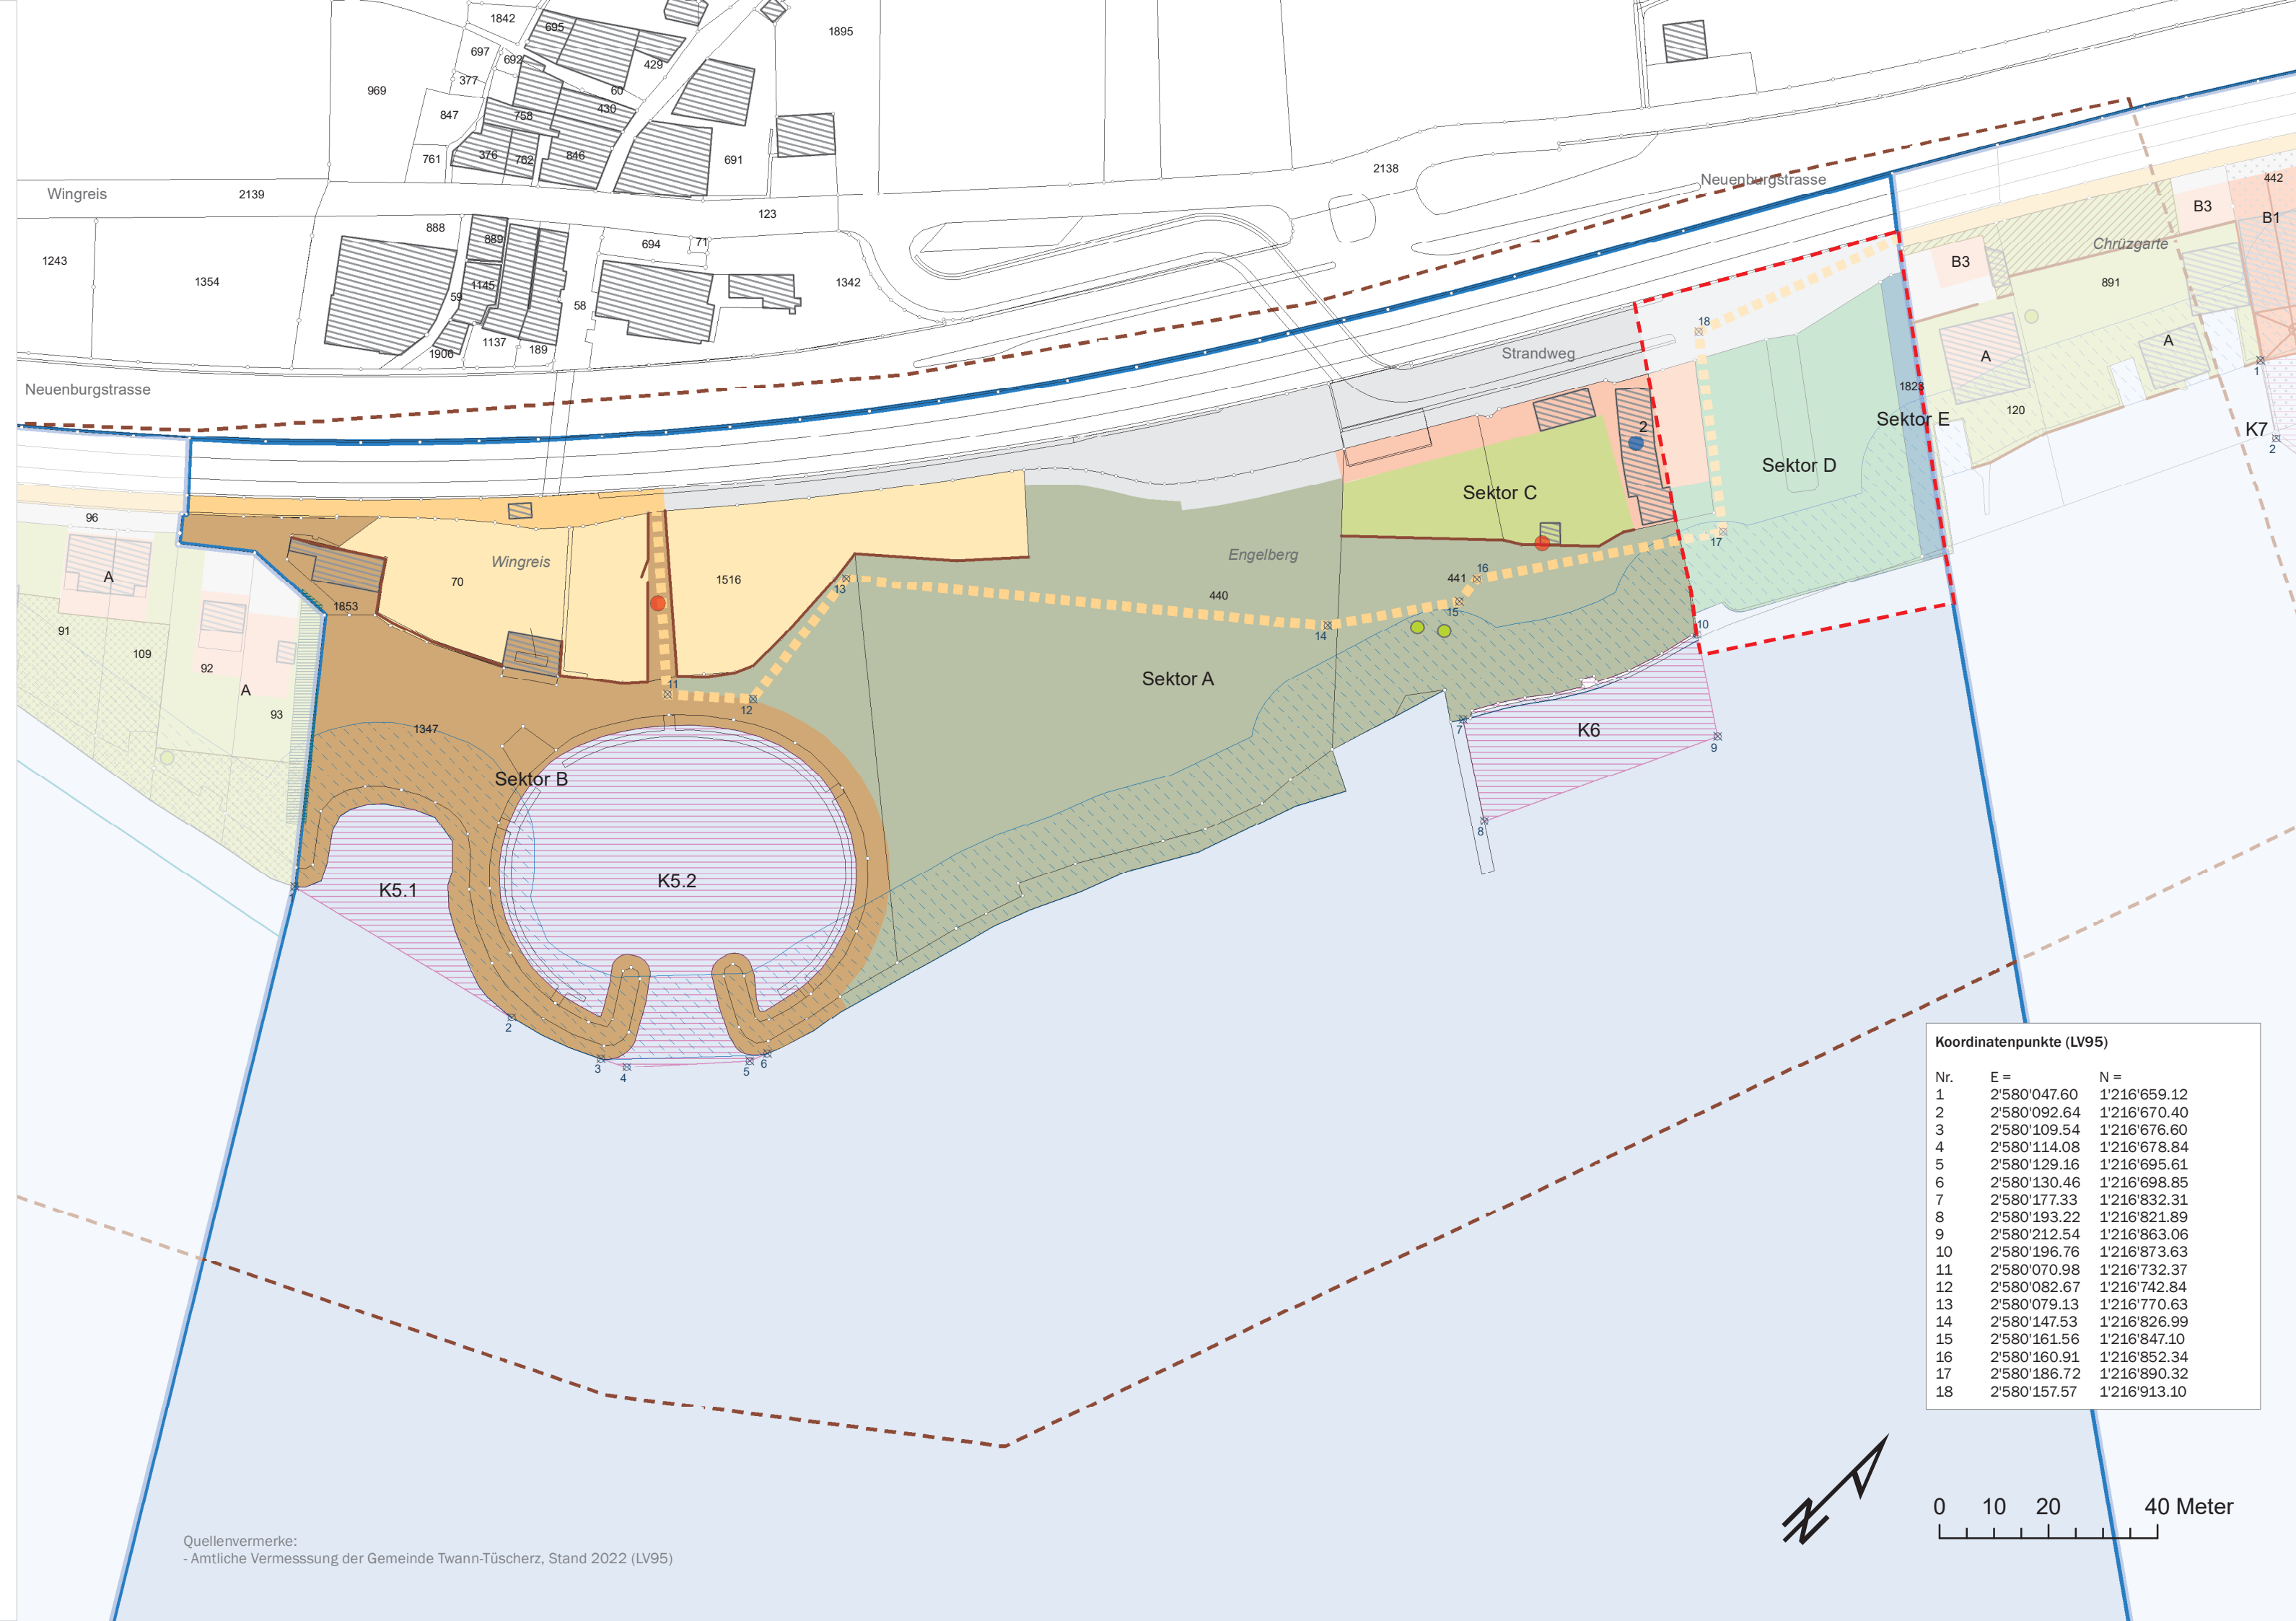

Koordinatenpunkte (LV95)			
Nr.	E =	N =	
1	2°58'047.60	1°21'659.12	
2	2°58'092.64	1°21'670.40	
3	2°58'0109.54	1°21'676.60	
4	2°58'0114.08	1°21'678.84	
5	2°58'0129.16	1°21'695.61	
6	2°58'0130.46	1°21'698.85	
7	2°58'0177.33	1°21'832.31	
8	2°58'0193.22	1°21'821.89	
9	2°58'0212.54	1°21'863.06	
10	2°58'0196.76	1°21'873.63	
11	2°58'0070.98	1°21'732.37	
12	2°58'0082.67	1°21'742.84	
13	2°58'0079.13	1°21'770.63	
14	2°58'0147.53	1°21'826.99	
15	2°58'0161.56	1°21'847.10	
16	2°58'0160.91	1°21'852.34	
17	2°58'0186.72	1°21'890.32	
18	2°58'0157.57	1°21'913.10	

Quellenvermerke:
 - Amtliche Vermessung der Gemeinde Twann-Tüscherz, Stand 2022 (LV95)

Änderung
 Massstab 1:1'000

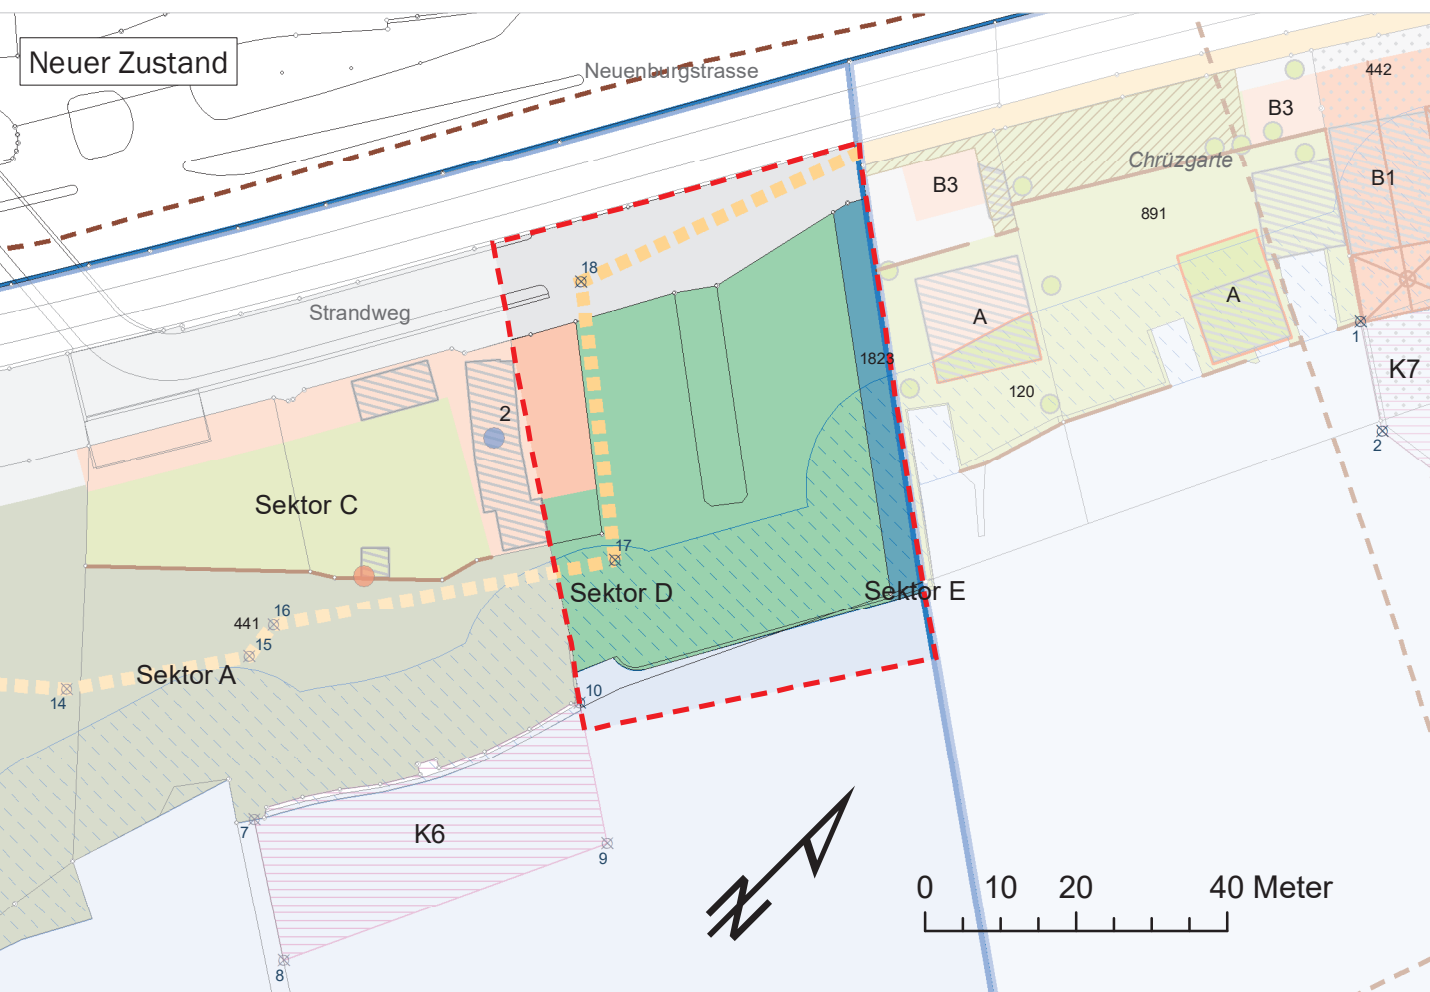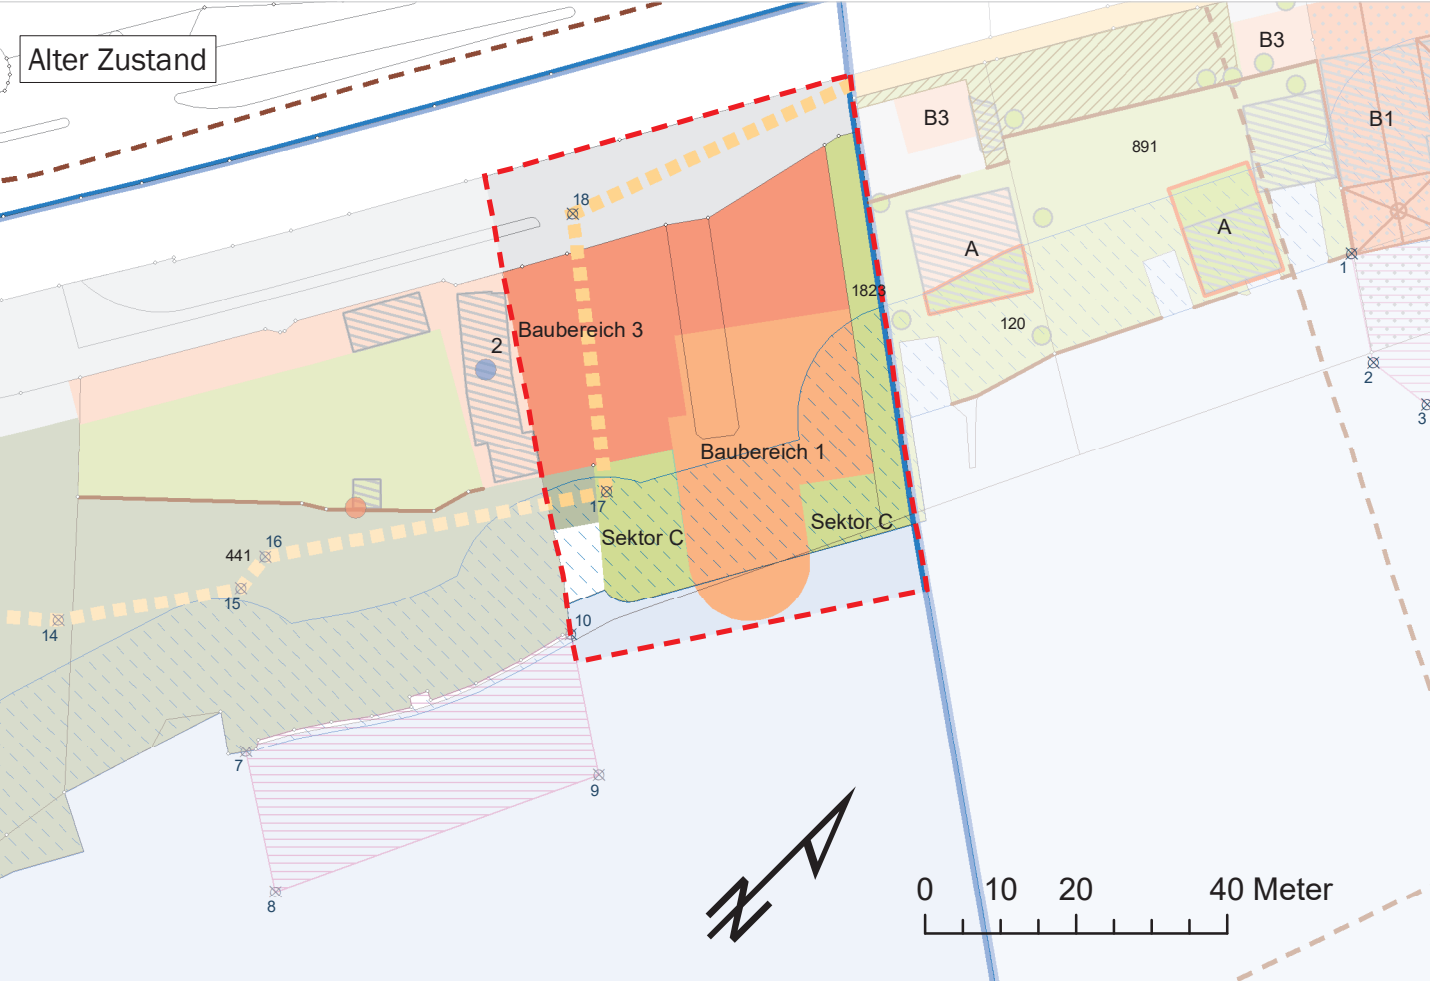

Genehmigungsvermerke

Mitwirkung vom 6. Juni bis 5. Juli 2016

1. Vorprüfung vom 23. Januar 2019

2. Vorprüfung vom 29. Juni 2020

Erste Öffentliche Auflage
 Publikation im Amtsblatt vom 18. Mai 2022
 Publikation im amtlichen Anzeiger vom 19. und 25. Mai 2022
 1. Öffentliche Auflage vom 30. Mai bis 28. Juli 2022
 Einspracheverhandlungen im 4. Dezember 2023
 Erledigte Einsprachen 55
 Unerledigte Einsprachen 1
 Rechtsverwahrungen

Zweite Öffentliche Auflage
 Publikation im Amtsblatt vom 21. Februar 2024
 Publikation im amtlichen Anzeiger vom 22. Februar 2024
 2. Öffentliche Auflage vom 22. Februar bis 25. März 2024
 Einspracheverhandlungen am 15. und 22. April 2024
 Erledigte Einsprachen 1
 Unerledigte Einsprachen 5
 Rechtsverwahrungen keine

Beschlossen durch den Gemeinderat am 22. April 2024

Beschlossen an der Urnenabstimmung am 9. Juni 2024

Namens der Einwohnergemeinde Twann-Tüscherz:

Die Präsidentin:

Der Geschäftsleiter:

Die Richtigkeit dieser Angaben bescheinigt:

Twann-Tüscherz, den

Der Geschäftsleiter:

Genehmigt durch das Amt für Gemeinden
 und Raumordnung