




Änderung der Uferschutzplanung

Uferschutzplan Nr. 3b Alfermée, Rusel

Öffentliche Auflage

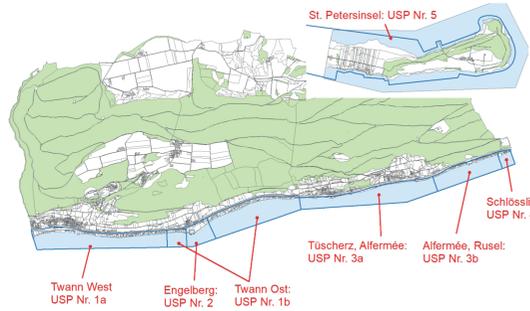

Die Änderung der Uferschutzplanung Nr. 3 Tüscherz beinhaltet:
- Uferschutzplan Nr. 3a Tüscherz, Alfermée
- Uferschutzplan Nr. 3b Alfermée, Rusel
- Uferschutzvorschriften Nr. 3 Tüscherz

Uferschutzvorschriften nach SFG und Seeflächenvorschriften nach Sachplan Seeverkehr


Bern, 16. Mai 2022
1921_USP_3b_Alfermée_Rusel.mxd - gj/as
Massstab: 1:1'000
Planformat: 105/59.4



BHP Raumplan AG - Fildenstr. 10 - Postfach 575 - 3000 Bern 14
T 031 388 60 60 - F 031 388 60 69 - info@raumplan.ch - www.raumplan.ch

Genehmigungsvermerke

Mitwirkung vom	6. Juni bis 5. Juli 2016
1. Vorprüfung vom	23. Januar 2019
2. Vorprüfung vom	29. Juni 2020
Publikation im Amtsblatt vom
Publikation im amtlichen Anzeiger vom
Öffentliche Auflage vom
Einspracheverhandlung am
Erledigte Einsprachen
Unerledigte Einsprachen
Rechtsverwahrungen
Beschlossen durch den Gemeinderat am
Beschlossen an der Urnenabstimmung am
Namens der Einwohnergemeinde:
Die Präsidentin:
Der Geschäftsleiter:
Die Richtigkeit dieser Angaben bescheinigt:
Twann-Tüscherz, den
Der Geschäftsleiter:
Genehmigt durch das Amt für Gemeinden und Raumordnung

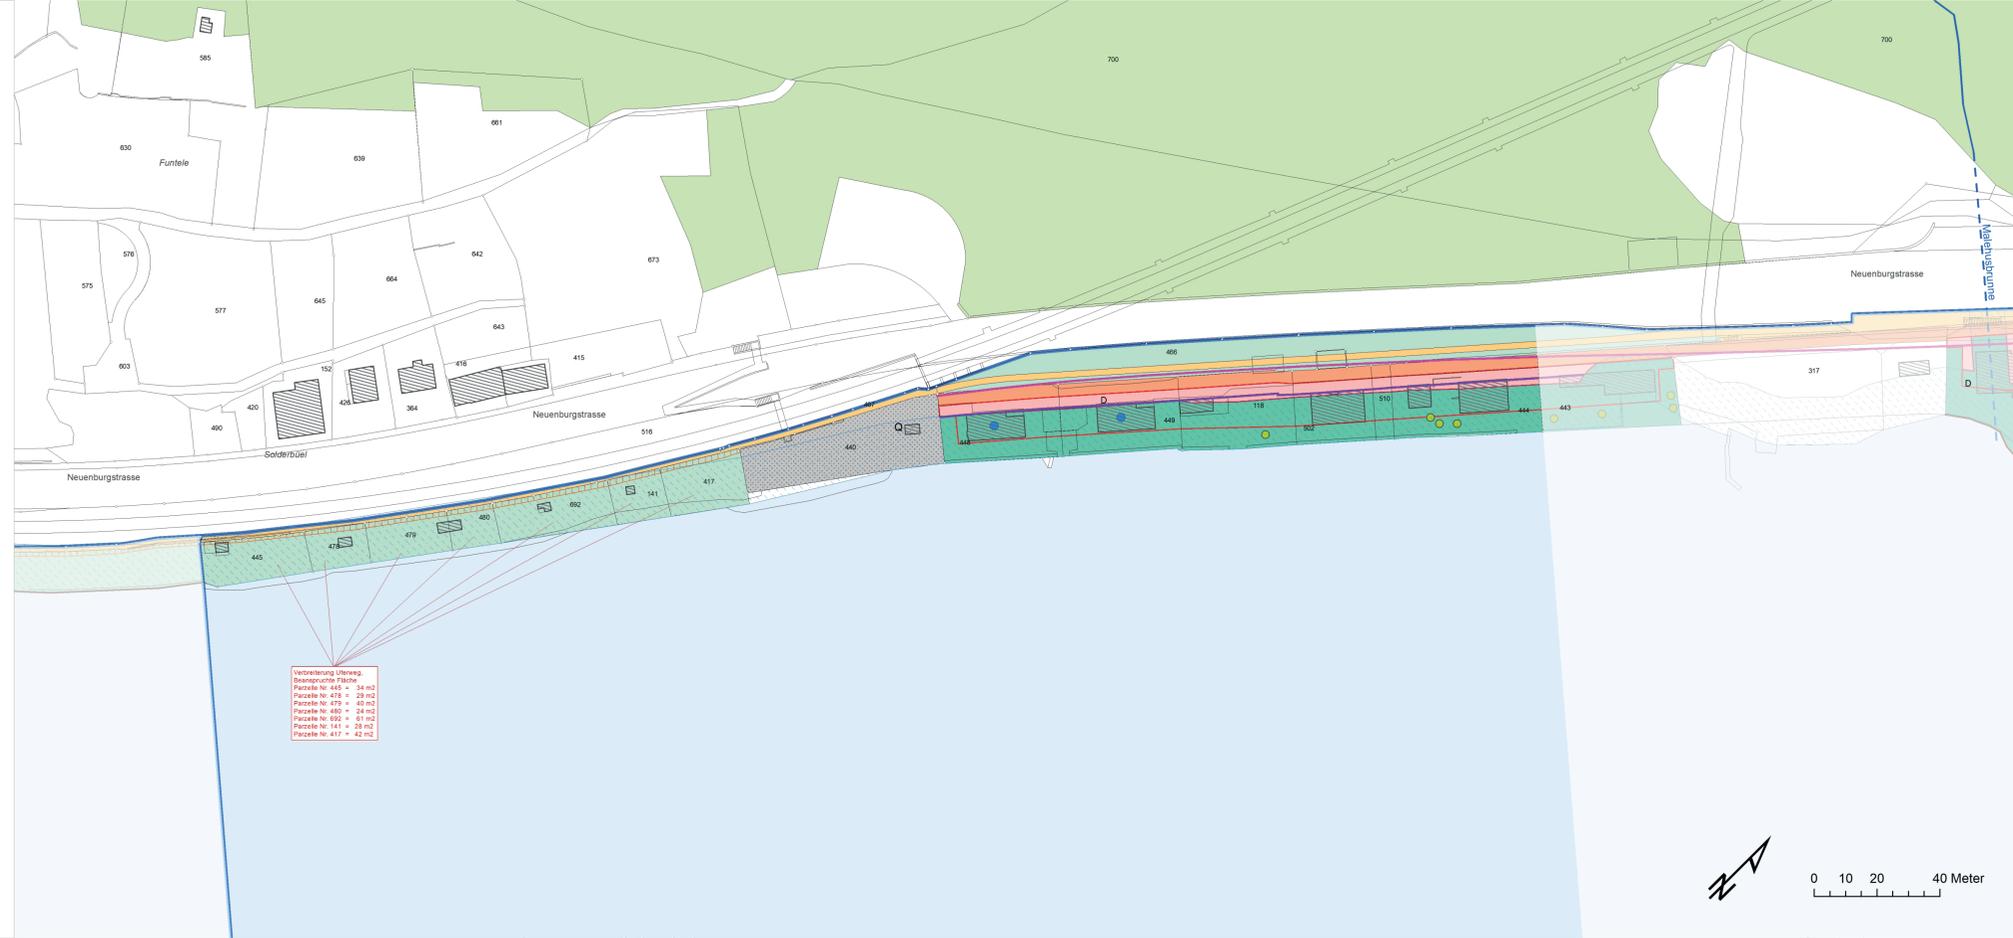

Legende

Allgemeines
Wirkungsbereich Uferschutzplanung

Schutzonen, Schutzgebiete und Schutzobjekte
Uferschutzzone
Geschützte Bruchstein Seemauern
Schutzobjekt (geschützte Bäume)

Überbautes Gebiet mit Baubeschränkungen
Baubereich D
Sektor G
Baulinie
Baulinie A5

Freiflächen
Freiflächen nach SFG
Zone für öffentliche Nutzungen
Zone für Freizeit und Sport

Uferweg und Erschliessung
Uferweg bestehend, öffentlicher Strandweg
Erschliessungsstrasse

Neuerlass
Gewässerraum
Uferwegverbreiterung (bis max. 3.0 m)

Änderungen
alter Zustand
Baubereich D
Sektor G
neuer Zustand
Sektor G

Aufhebung
Sektor G

Hinweise
Bauinventar (schützenswertes / erhaltenswertes Objekt)
Bestehende Gebäude
Wald
Blielersee
Fließgewässer offen / eingedolt

