


Änderung der Uferschutzplanung

Uferschutzplan Nr. 5 St. Petersinsel
Öffentliche Auflage

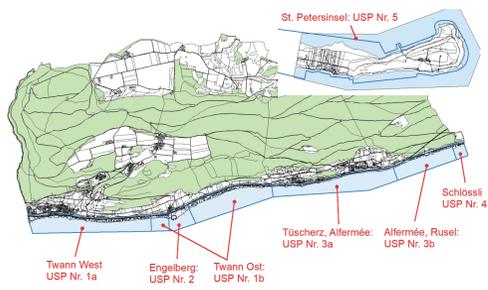

Die Änderung der Uferschutzplanung Nr. 5 St. Petersinsel beinhaltet:
 - Uferschutzplan Nr. 5 St. Petersinsel
 - Uferschutzvorschriften Nr. 5 St. Petersinsel
 Uferschutzvorschriften nach SFG und Seeflächenvorschriften nach Sachplan Seeverkehr

Bern, 16. Mai 2022
 1921_USP_5_Petersinsel.med - g/s
 Massstab: 1:4'000 / 1:1'000
 Planformat: 147/29.7
BHP RAUMPLAN
 BHP Raumplan AG - Fildenstr. 10 - Postfach 515 - 3000 Bern 14
 T 031 388 60 60 - F 031 388 60 69 - info@raumplan.ch - www.raumplan.ch

Genehmigungsvermerke

Mitwirkung vom	6. Juni bis 5. Juli 2016
1. Vorprüfung vom	23. Januar 2019
2. Vorprüfung vom	29. Juni 2020
Publikation im Amtsblatt vom
Publikation im amtlichen Anzeiger vom
Öffentliche Auflage vom
Einspracheverhandlung am
Erliedigte Einsprachen
Unerledigte Einsprachen
Rechtsverwarungen
Beschlossen durch den Gemeinderat am
Beschlossen an der Urnenabstimmung am
Namens der Einwohnergemeinde:
Die Präsidentin:
Der Geschäftsleiter:
Die Richtigkeit dieser Angaben bescheinigt:
Twann-Tüscherz, den
Der Geschäftsleiter:
Genehmigt durch das Amt für Gemeinden und Raumordnung

Legende Uferschutzplan

Allgemeines

- Wirkungsbereich Uferschutzplan

Schutzzonen, Schutzgebiete und Schutzobjekte

- S3 Sektor 3 Reben
- Verlauf historische Ufermauer 1774 / Ufermauer erstellt nach JGK
- Geschützte Bauten und Anlagen
 - Inselhaus
 - Pavillon
 - Rousseau Denkmal
 - Baunschrift-Denkmal Uferschutzmauer 1774
- Archäologisches Schutzgebiet

Überbautes Gebiet mit Baubeschränkungen

- S1 Sektor 1 Ferienhäuser
- S2 Sektor 2 Hotel-Restaurant
- S5 Sektor 5 Parkierungsfeld offene Abstellplätze

Uferweg

- Uferweg bestehend Länge ca. 5000 m

Neuerlass

- Gewässerraum
- verbindliche Waldgrenze genehmigt durch das kantonale Amt für Wald und Naturgefahren (AWN)

Änderungen

- alter Zustand
- neuer Zustand
- Sektor 4 Freifläche nach SFG
- Sektor 4 Freifläche nach SFG (R: Rastplatz)

Aufhebung

- Wiederstellungsbereich (Erosionsschutz)

Hinweise

- Bestehende Gebäude
- Wald
- Bielerseer

Legende Hinweisplan 1

- Wirkungsbereich Uferschutzplan
- Wald
- Bielerseer

Objekte von nationaler Bedeutung

- BLN Objekt Nr. 1301 "St. Petersinsel-Heidenweg"
- Auengebiet Objekt Nr. 222 "Heidenweg/St. Petersinsel"
- Wasser- und Zugvogelreservat Nr. 111 "Hagneckdelta und St. Petersinsel"

Objekte von kantonaler Bedeutung

- Bauinventar (schützenswertes / erhaltenswertes Objekt)

Legende Hinweisplan 2

- Wirkungsbereich Uferschutzplan
- Wald
- Bielerseer

Objekte von nationaler Bedeutung

- Moorlandschaft Objekt Nr. 275 "St. Petersinsel"
- Flachmoore Objekt Nr. 2383 "Heidenweg"
- Amphibienlaichgebiete (ortsfeste Objekte)





Objekte von kantonaler Bedeutung

- Naturschutzgebiet (RRB Nr. 3100 vom 5.7.1989)

Objekte von regionaler Bedeutung

- Flachmoore

Quellenvermerke:
 - Amtliche Vermessung der Gemeinde Twann-Tüscherz, Stand 2022 (LV95)

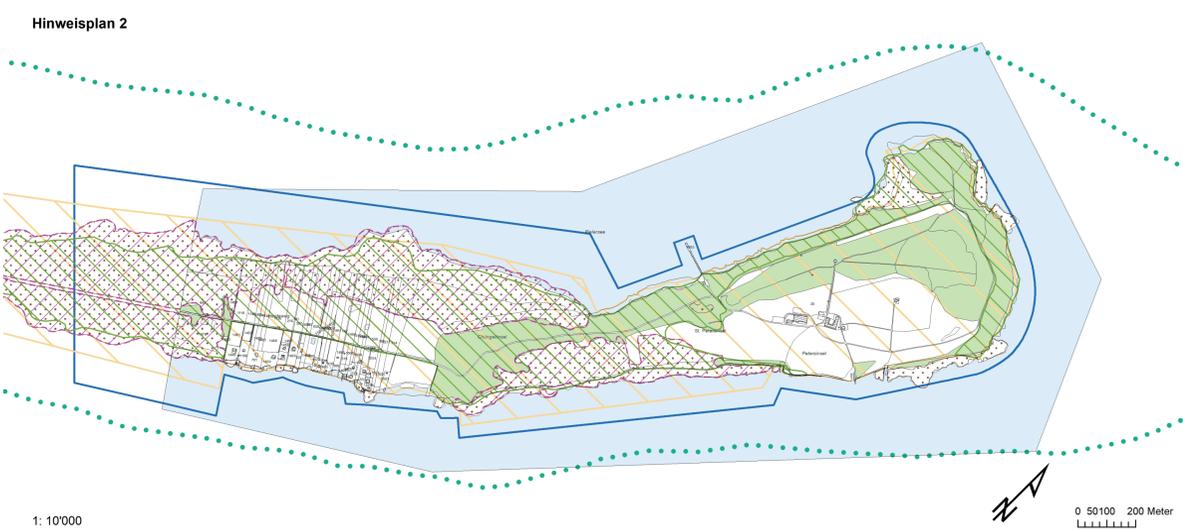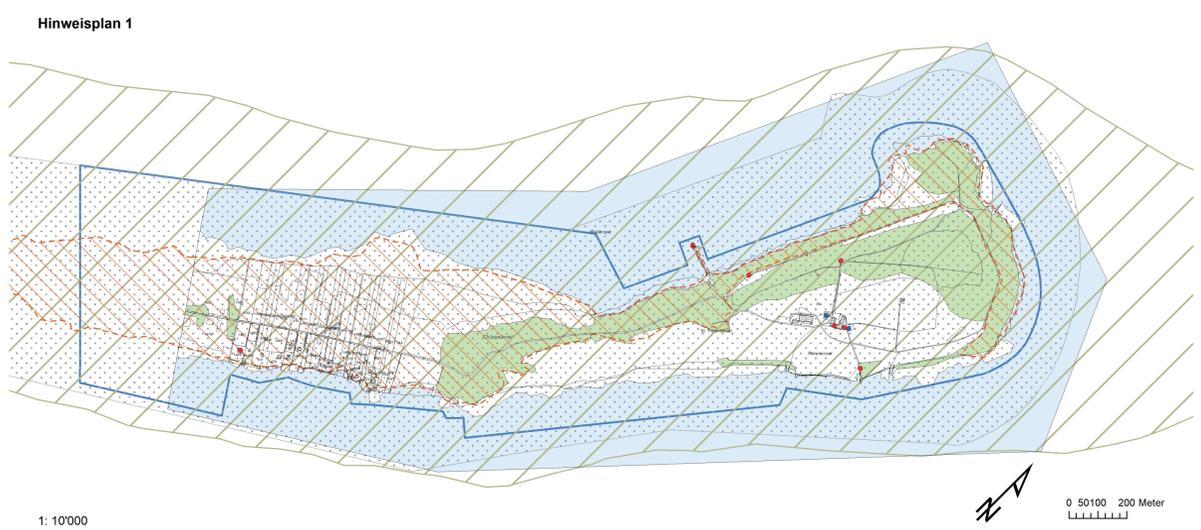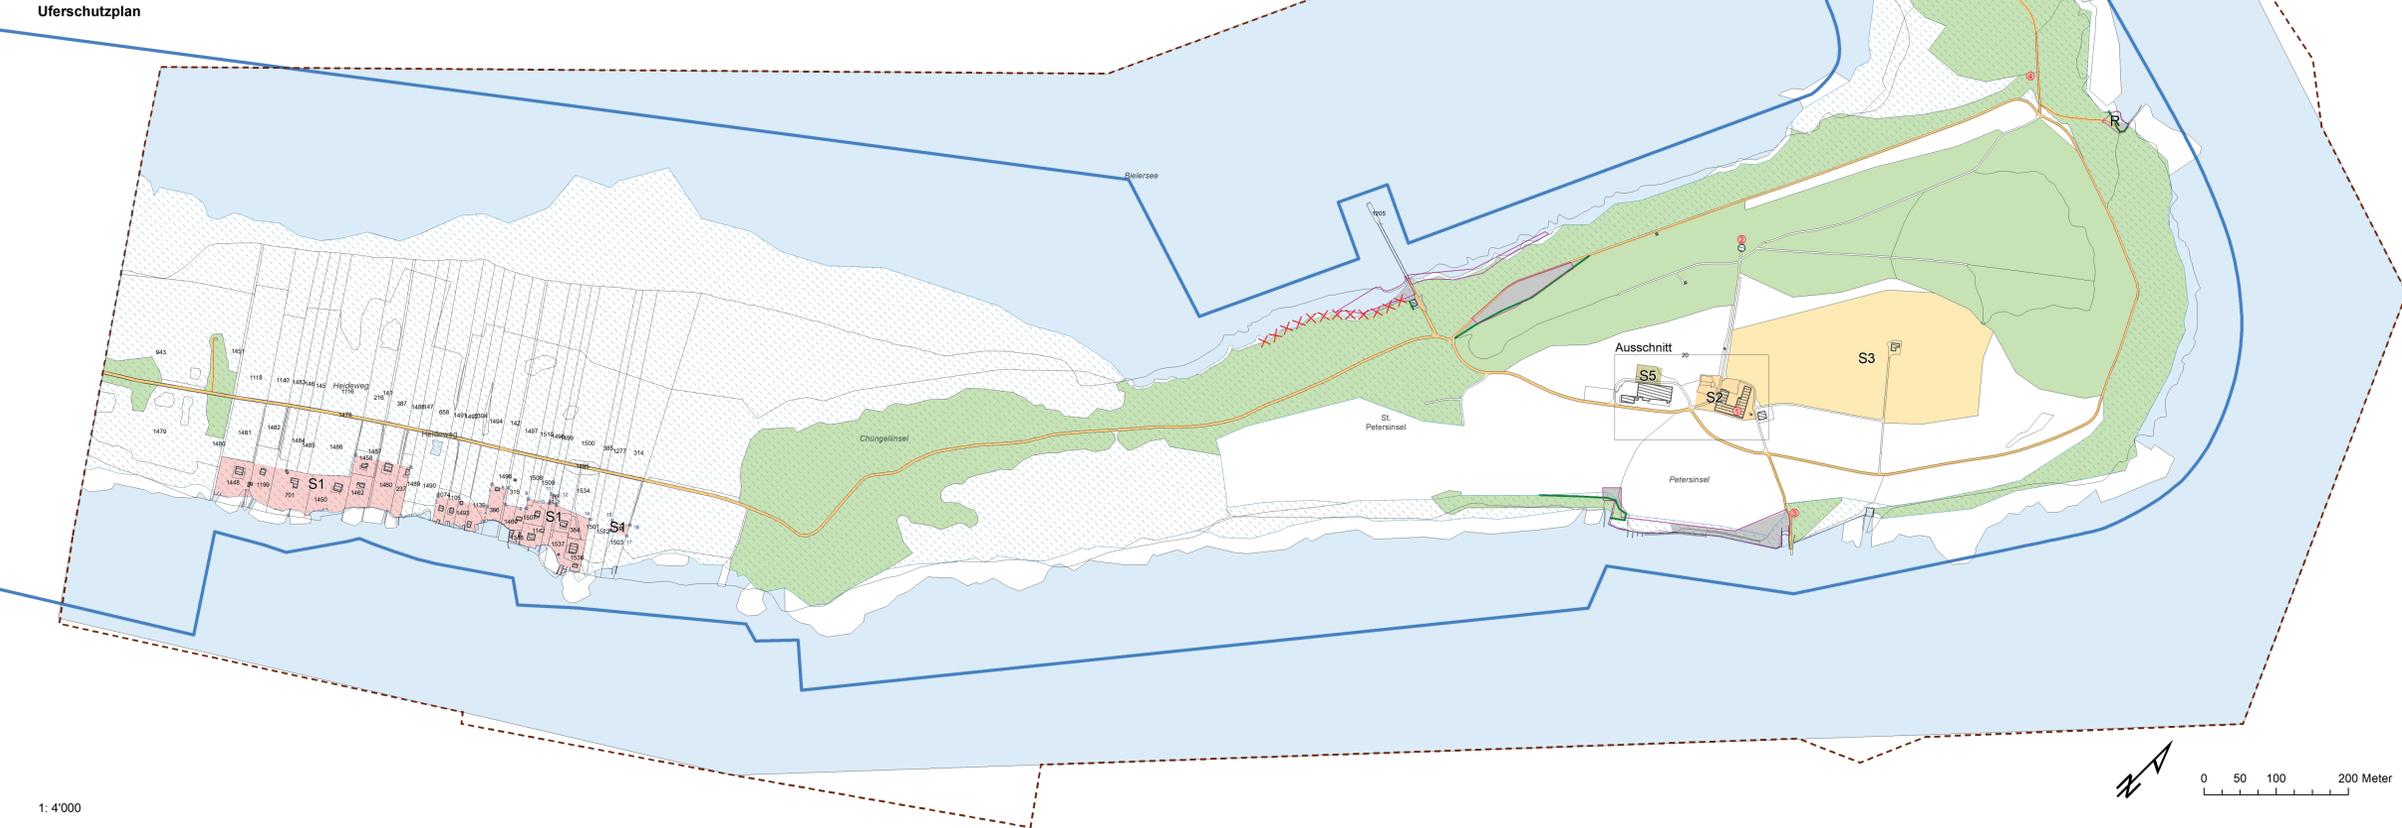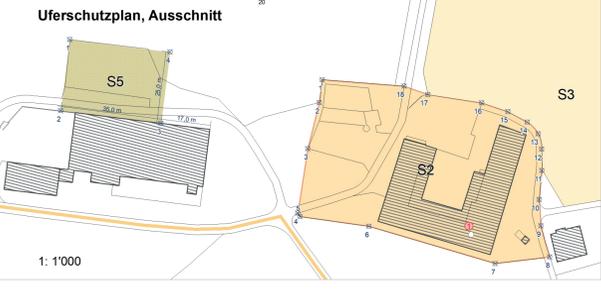

0 50 100 200 Meter

0 50 100 200 Meter

0 50 100 200 Meter