



Einwohnergemeinde Twann-Tüscherz

Änderung der Uferschutzplanung

Detailbemassung

Zweite öffentliche Auflage

Bern, 16. Februar 2024
1921_338_USP_Detailbemassung_AL2_240219.pdf

Massstab: 1:500 / 1:1'000
Planformat: A4

Legende



Gewässerraum




Fließgewässer offen / eingedolt



Dicht bebautes Gebiet



Baubereiche

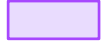

Baubereiche (Umlegung)



Baubereiche alt



Baulinien



bestehende Gebäude




Wald





verbindliche Waldgrenze genehmigt durch das kantonale
Amt für Wald und Naturgefahren (AWN)


Quellenvermerk:

- Amtliche Vermessung der Gemeinde Twann-Tüscherz, Stand 2020 (LV95)

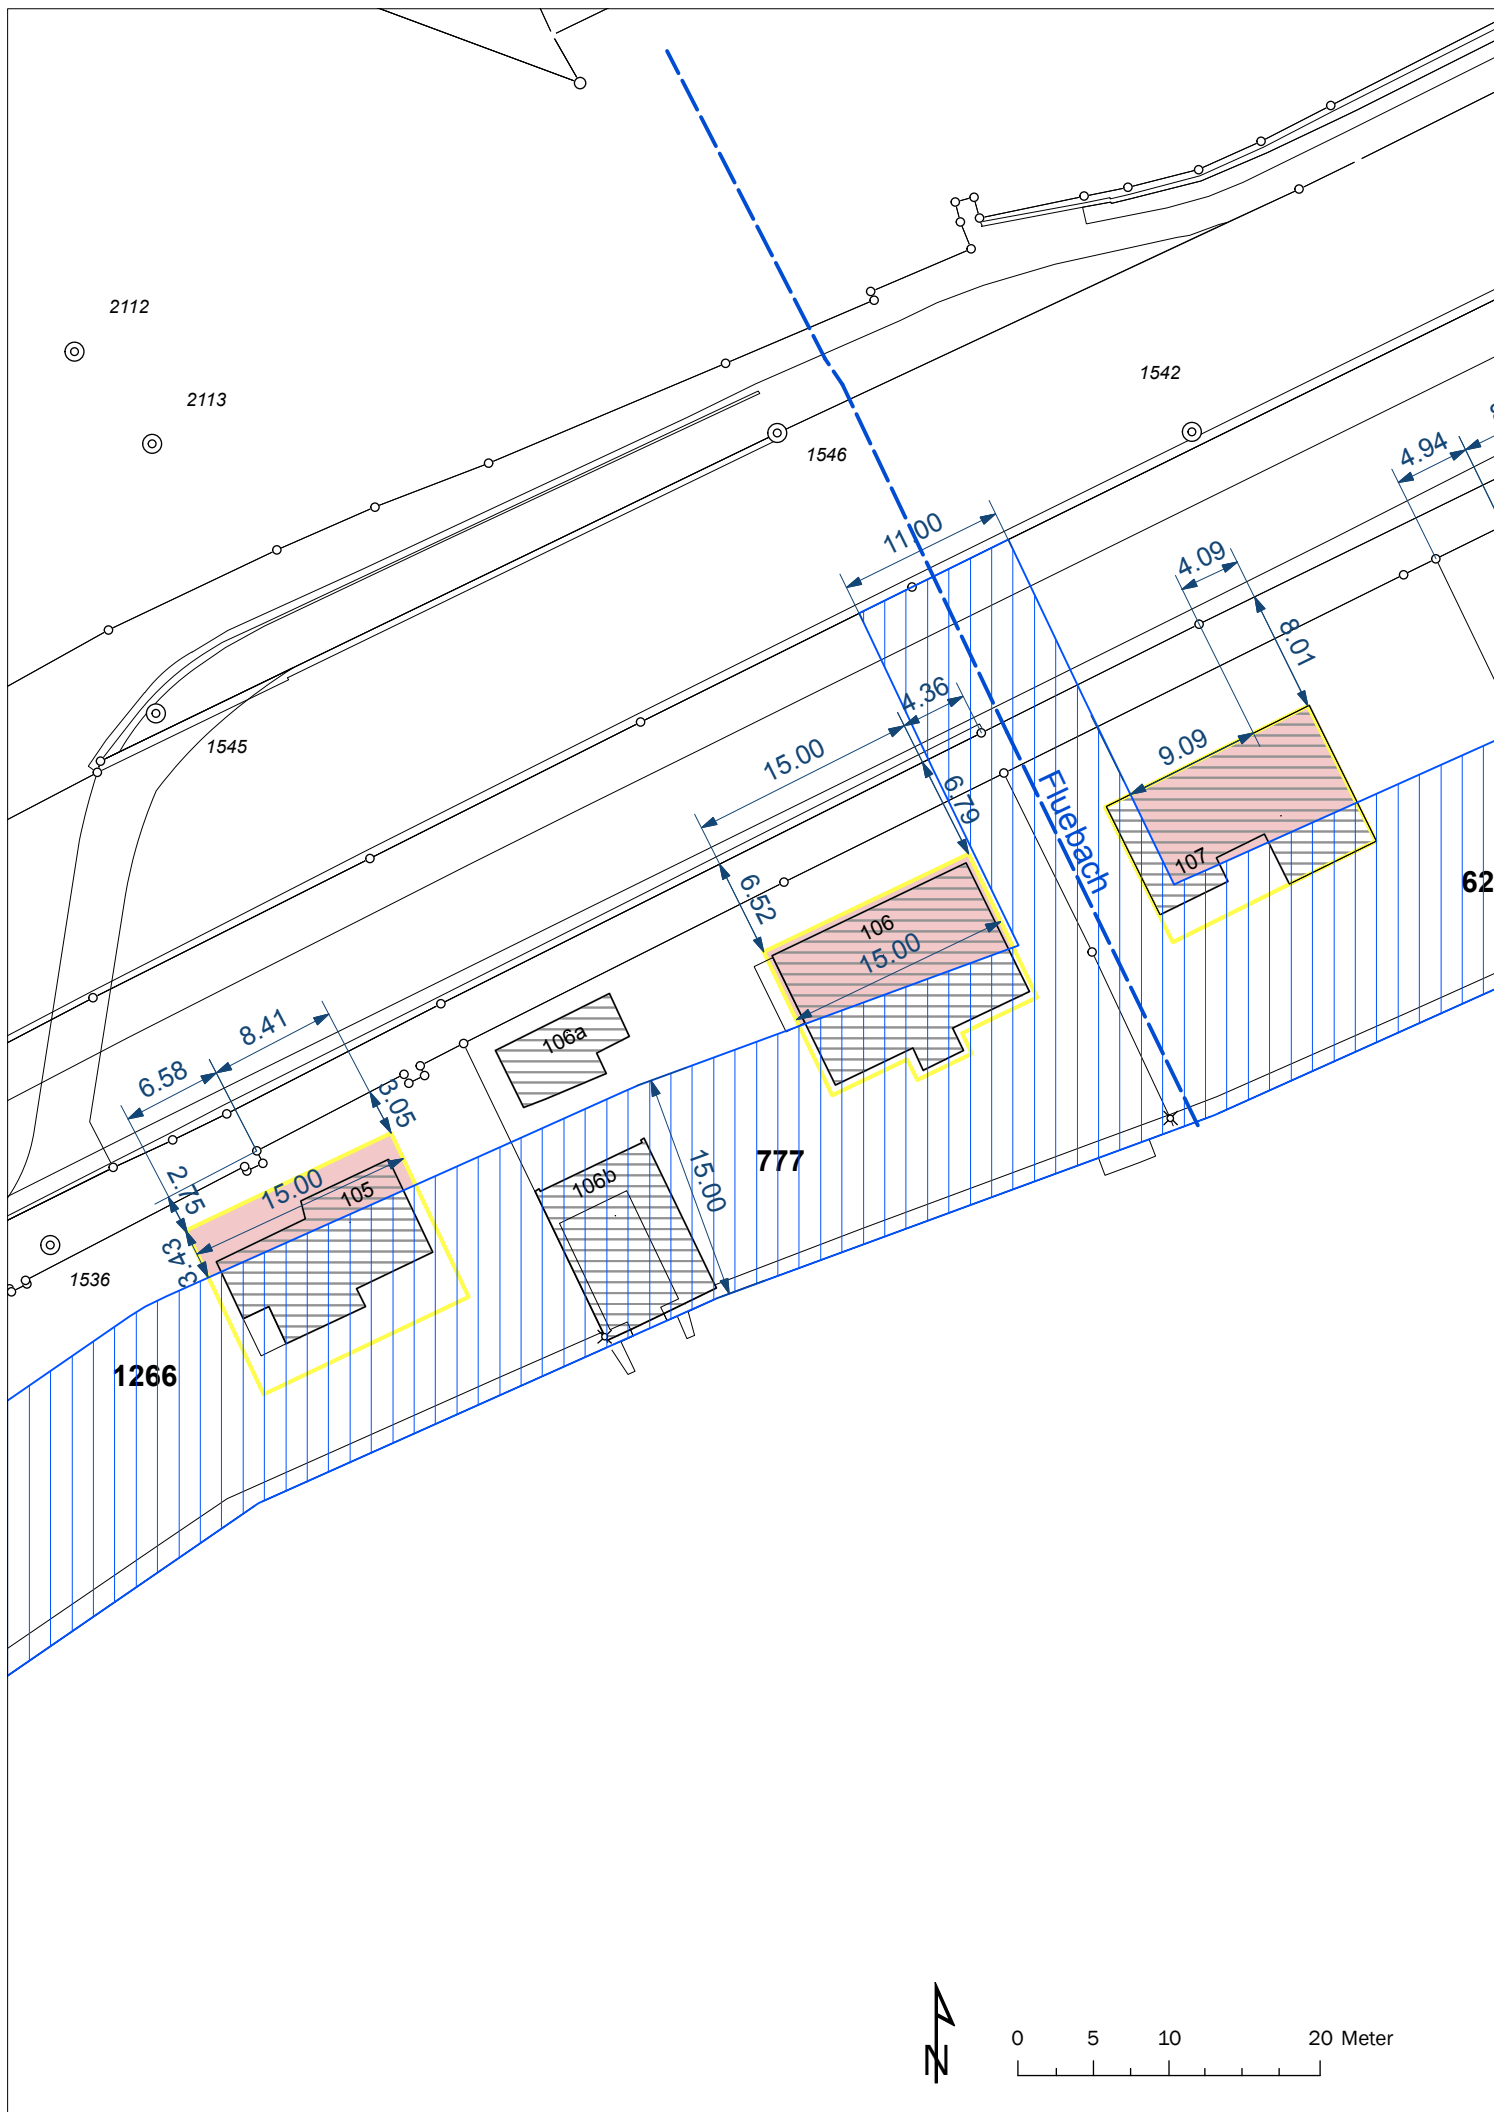

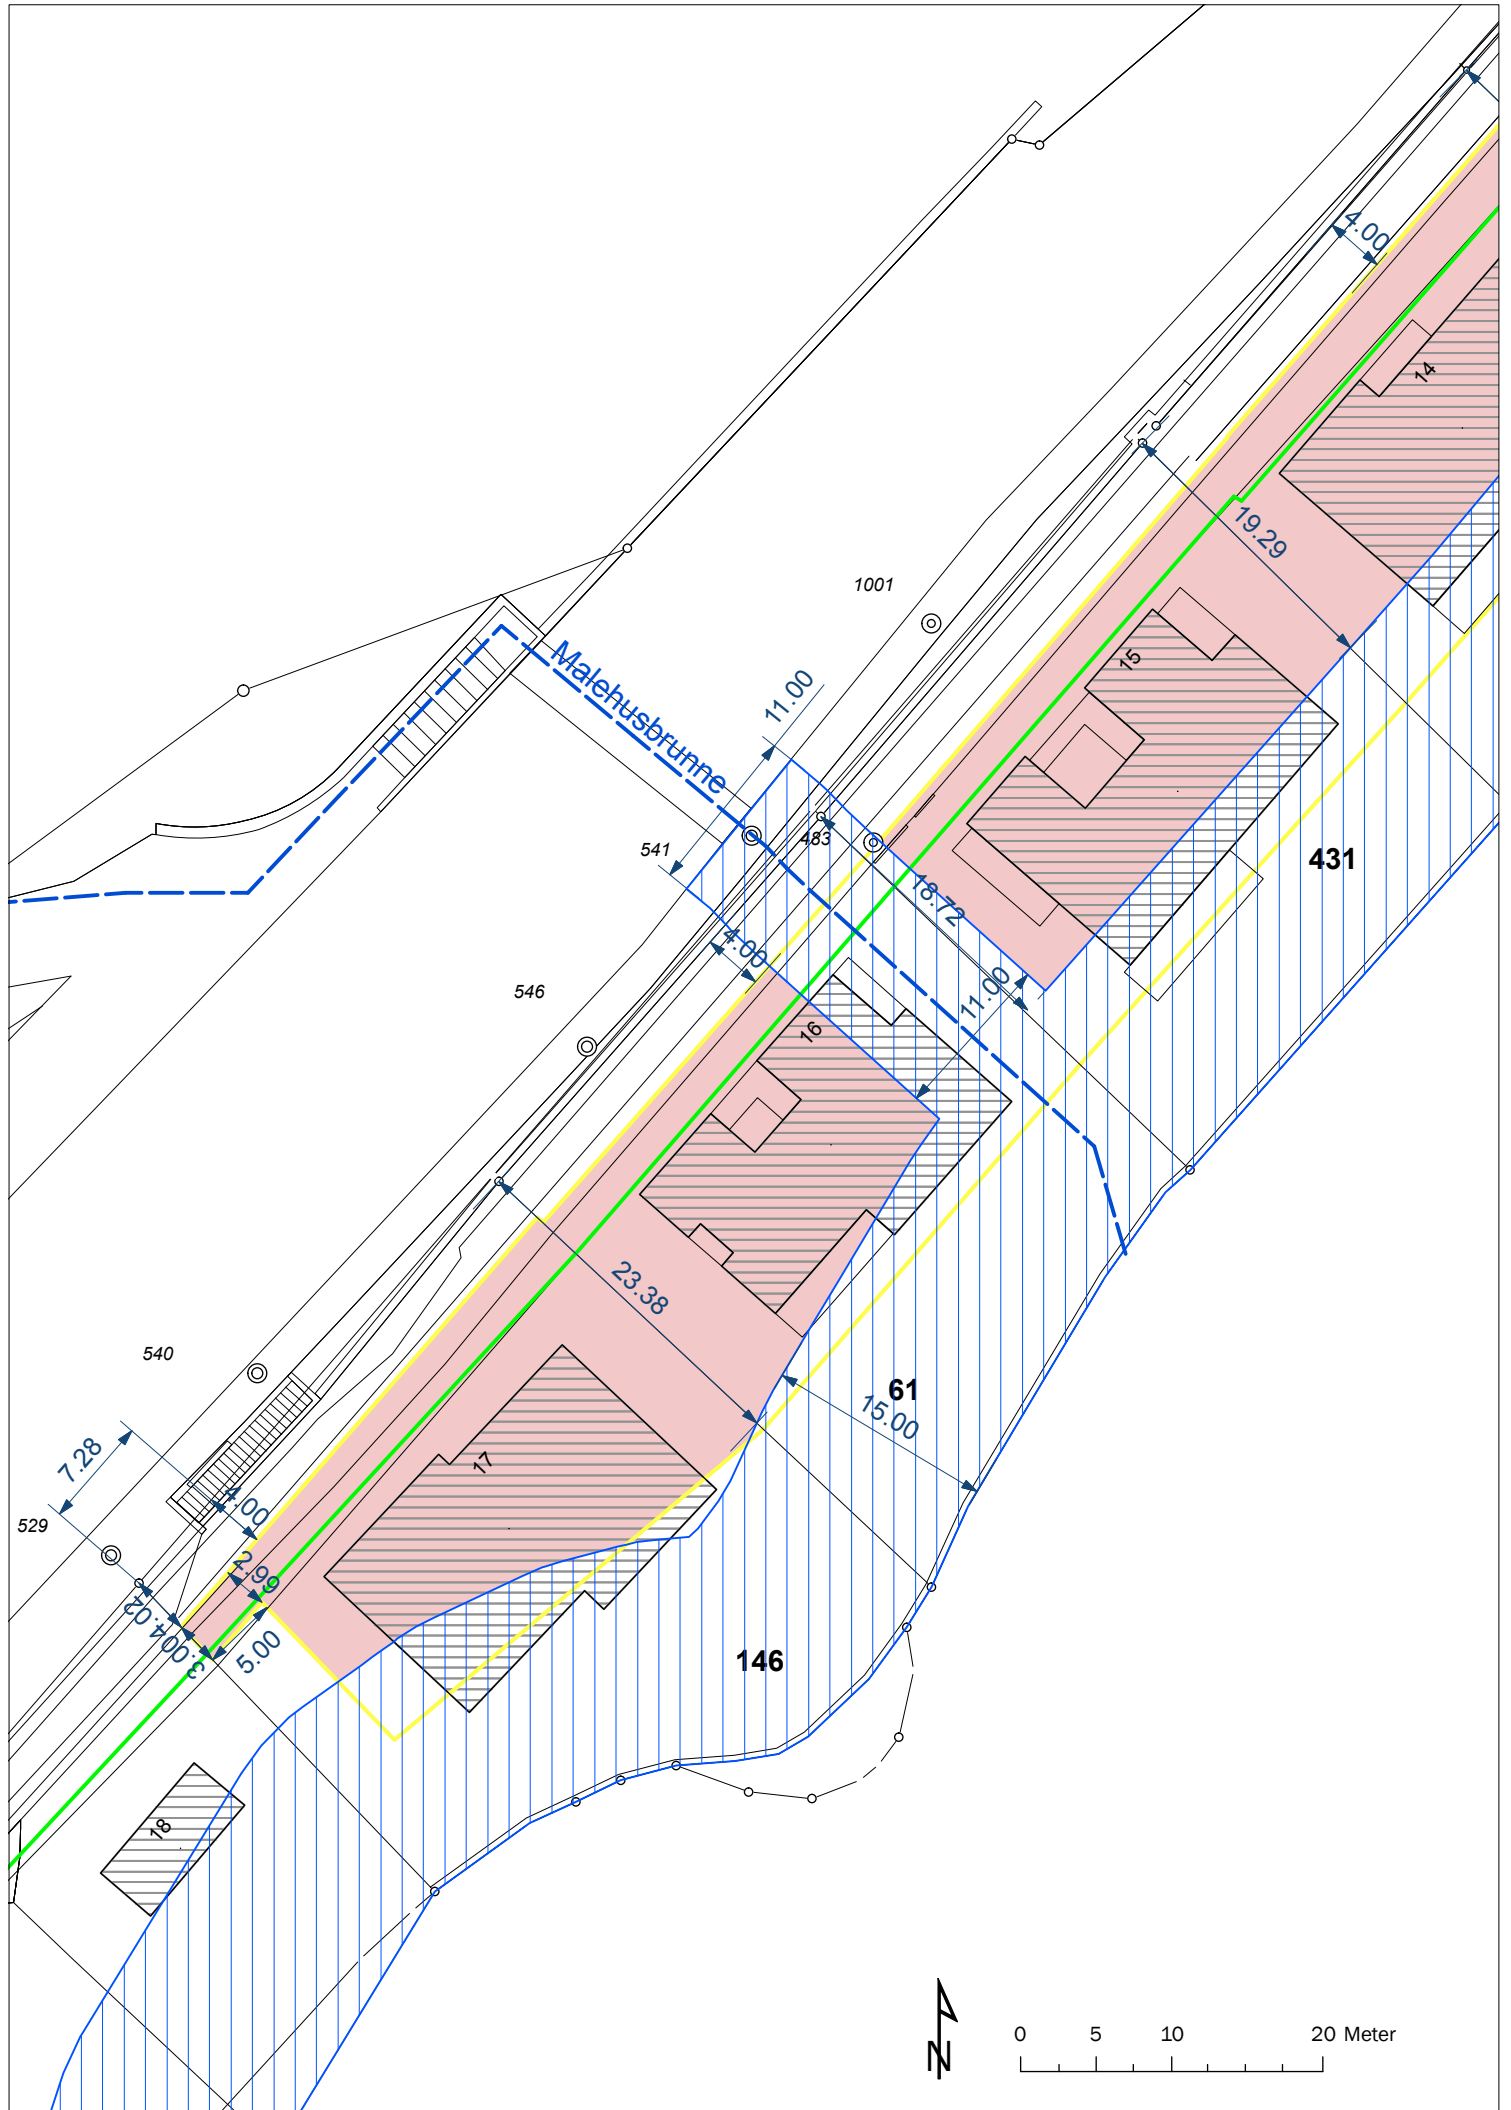


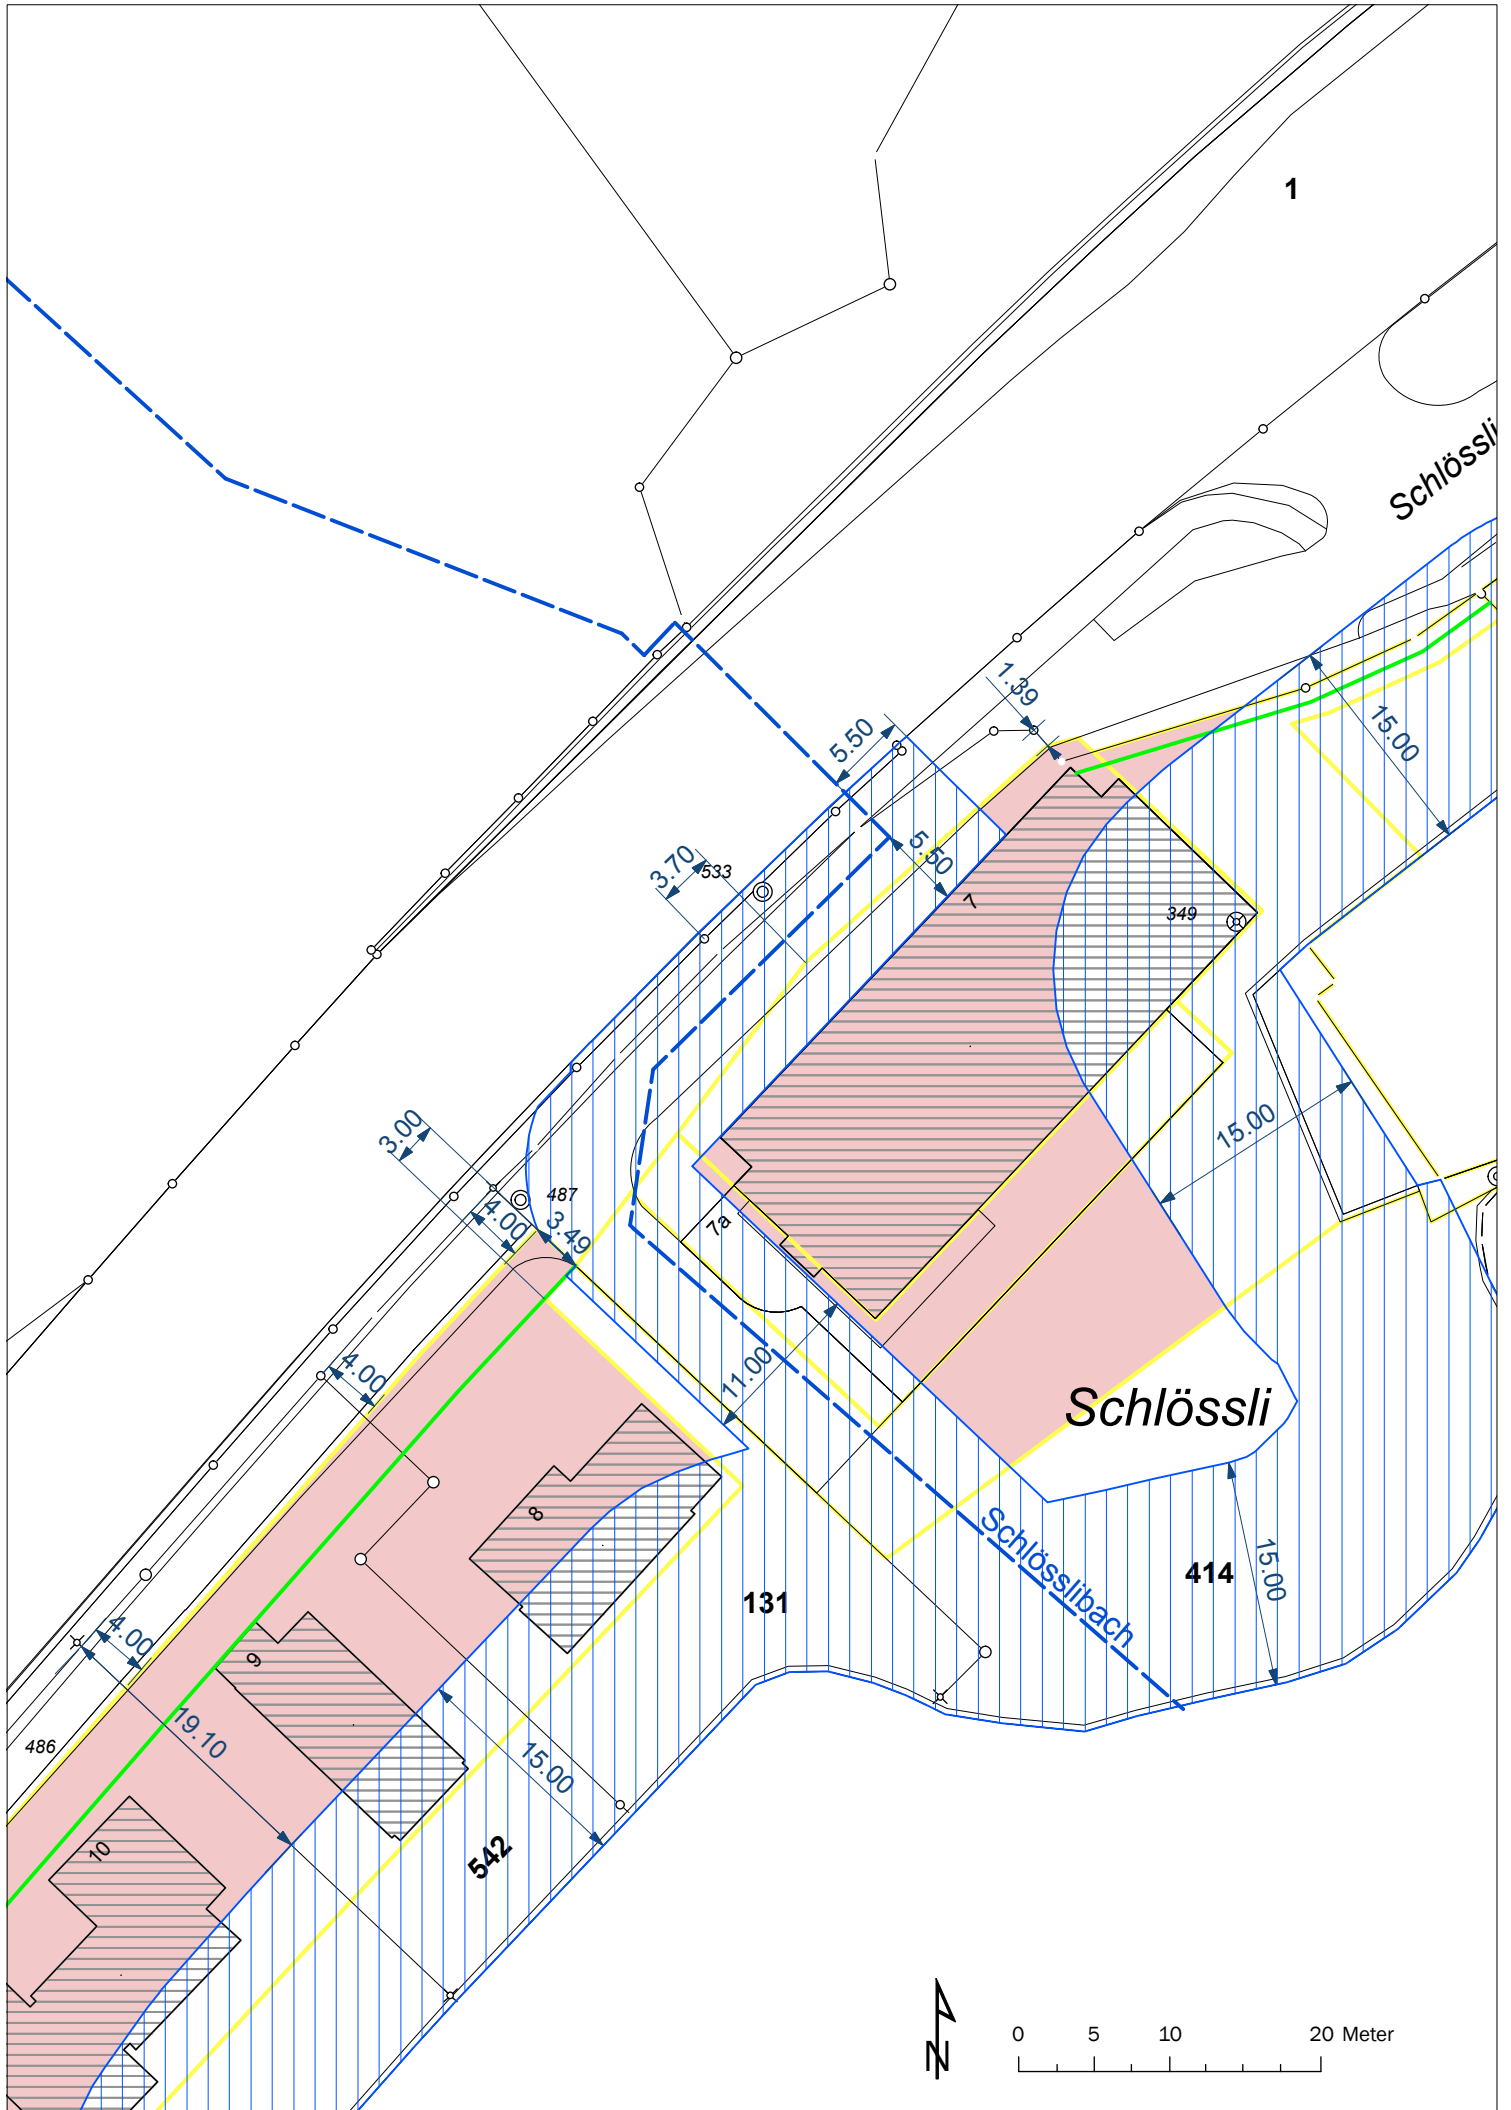

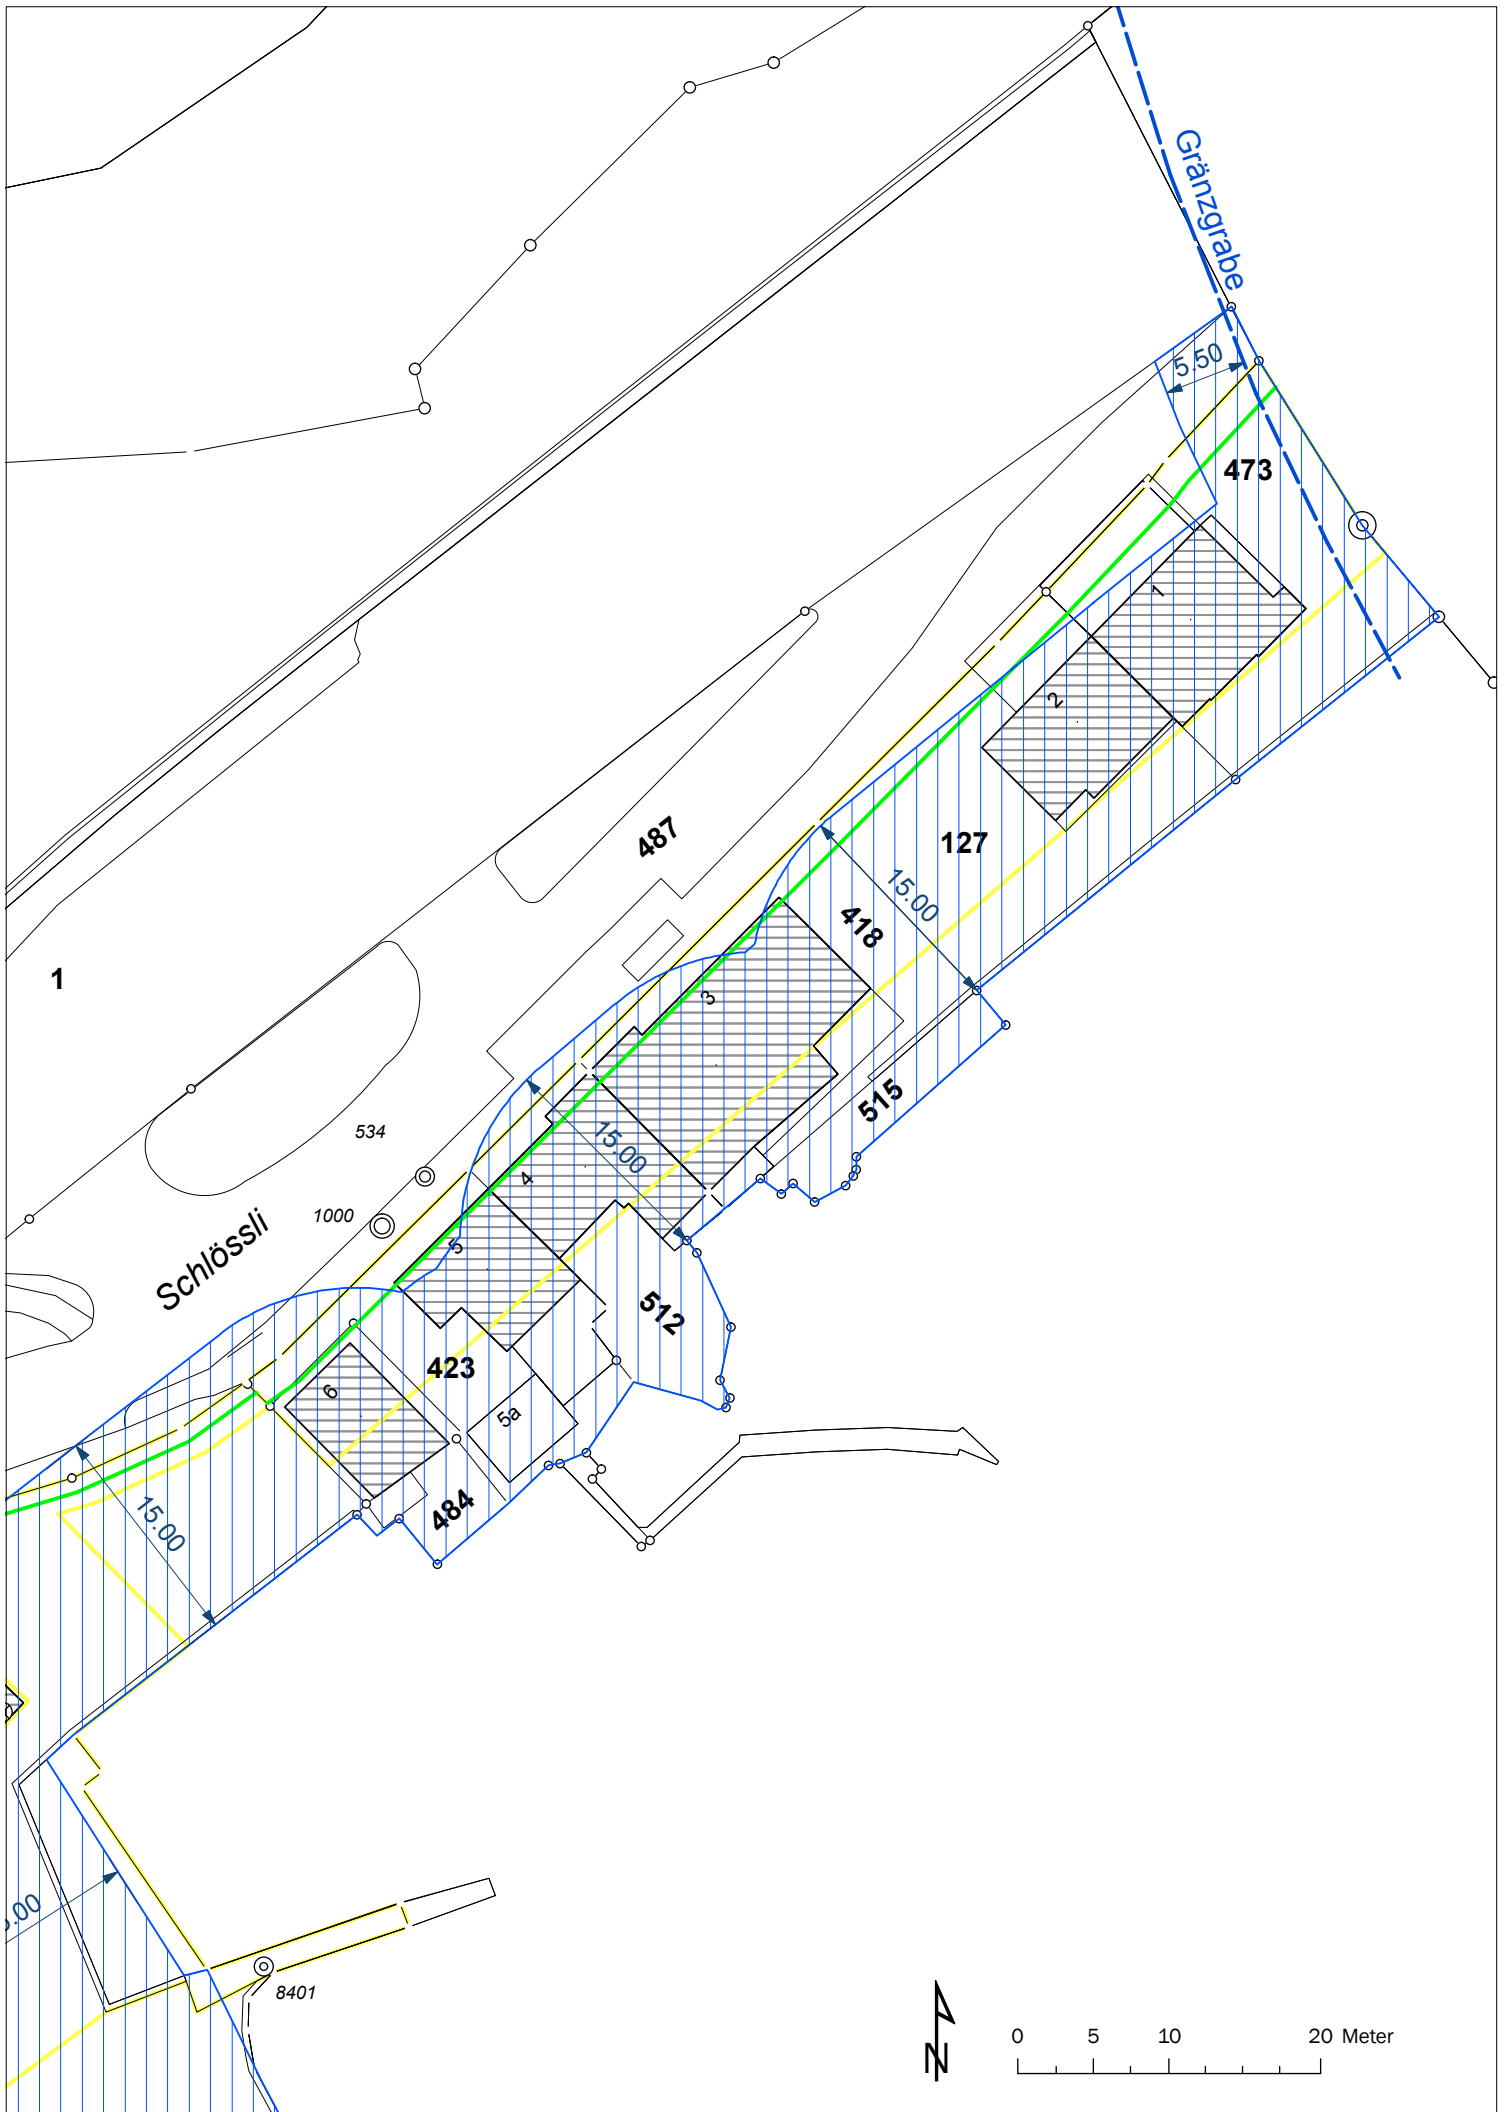

Flächen vom Gewässerraum ausgenommen

Nr.	E =	N =
1	2'576'275.44	1'212'064.60
2	2'576'443.62	1'212'169.32

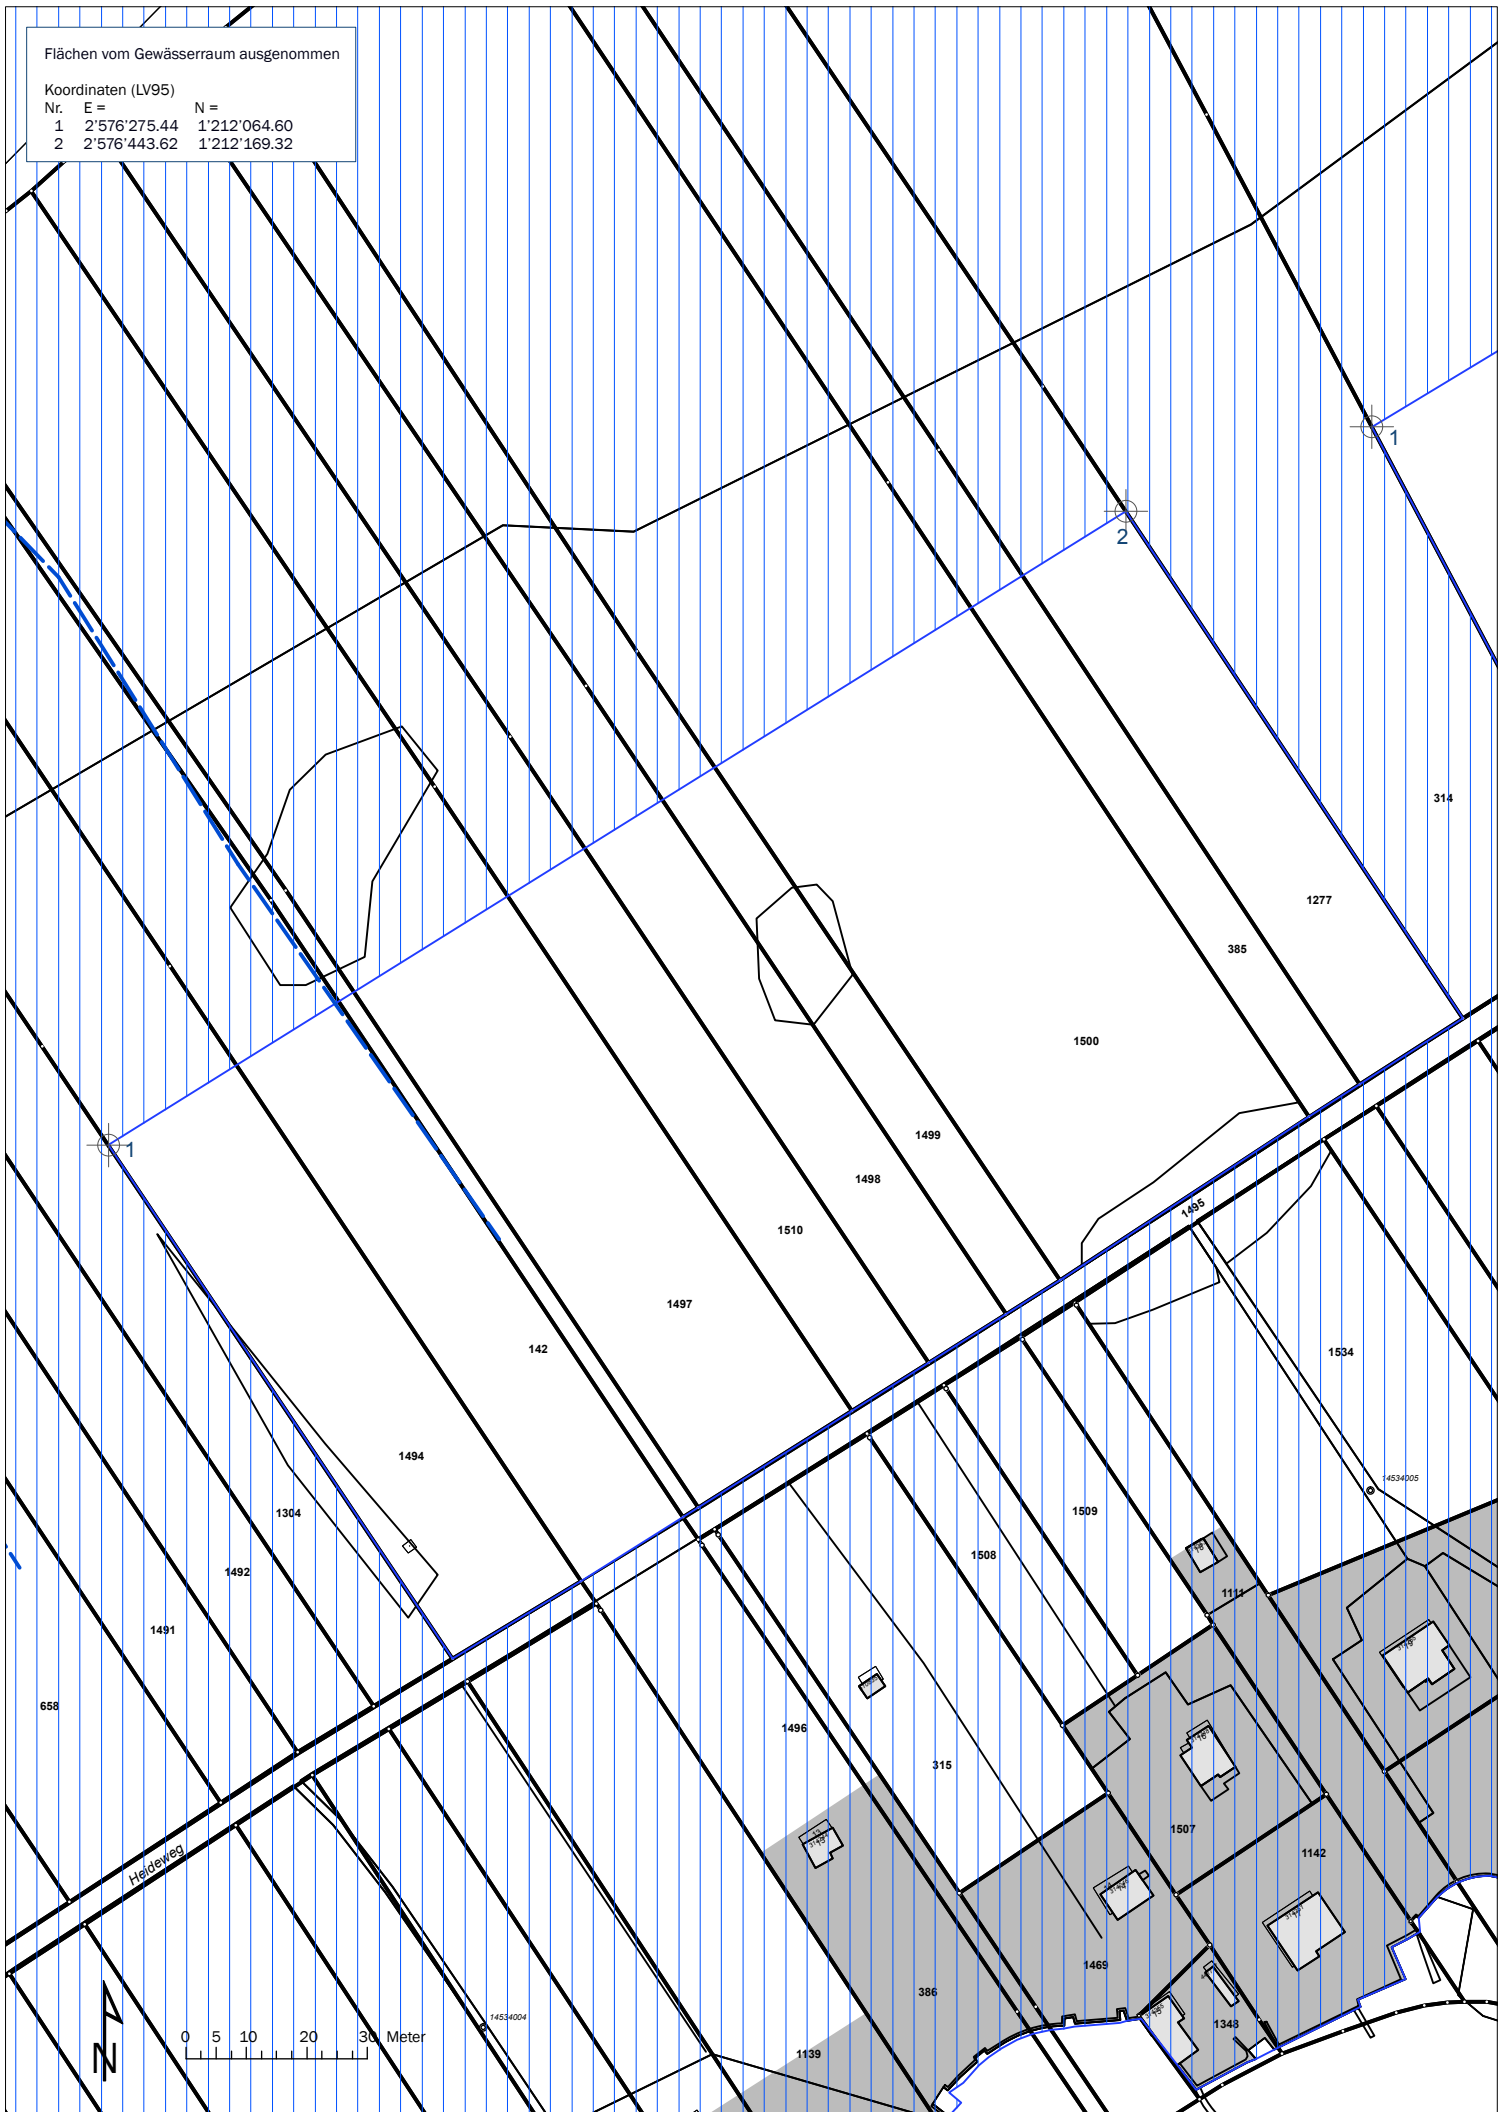

Flächen vom Gewässerraum ausgenommen

Koordinaten (LV95)					
Nr.	E =	N =	Nr.	E =	N =
1	2'576'484.30	1'212'183.26	8	2'576'656.74	1'212'174.13
2	2'576'592.66	1'212'248.67	9	2'576'680.24	1'212'131.99
3	2'576'592.61	1'212'245.61	10	2'576'685.61	1'212'118.44
4	2'576'609.02	1'212'211.03	11	2'576'629.59	1'212'084.19
5	2'576'629.82	1'212'189.86	12	2'576'604.86	1'212'054.76
6	2'576'639.02	1'212'177.38	13	2'576'577.46	1'212'006.95
7	2'576'645.15	1'212'169.07			



Genehmigungsvermerke

Mitwirkung vom	6. Juni bis 5. Juli 2016
1. Vorprüfung vom	23. Januar 2019
2. Vorprüfung vom	29. Juni 2020

Erste öffentliche Auflage

Publikation im Amtsblatt vom	18. Mai 2022
Publikation im amtlichen Anzeiger vom	19. und 25. Mai 2022
1. Öffentliche Auflage vom	30. Mai bis 28. Juli 2022
Einspracheverhandlungen am	Dezember 2023
Erledigte Einsprachen
Unerledigte Einsprachen
Rechtsverwahrungen

Zweite öffentliche Auflage

Publikation im Amtsblatt vom
Publikation im amtlichen Anzeiger vom
2. Öffentliche Auflage vom
Einspracheverhandlung am
Erledigte Einsprachen
Unerledigte Einsprachen
Rechtsverwahrungen

Beschlossen durch den Gemeinderat am

Beschlossen an der Urnenabstimmung am

Namens der Einwohnergemeinde:

Die Präsidentin:

Der Geschäftsleiter:

Die Richtigkeit dieser Angaben bescheinigt:

Twann-Tüscherz, den

Der Geschäftsleiter:

**Genehmigt durch das Amt für Gemeinden
und Raumordnung am**