

Änderung der Uferschutzplanung

Detailbemassung

Genehmigung

Bern, 9. Juni 2024

1921_390_USP_Detailbemassung_GN.vwx - RE/mo

Massstab: 1:500 / 1:1'000 / 1:1'250


Planformat: A4


Legende


	Gewässerraum
	Fliessgewässer offen / eingedolt
	Dicht bebautes Gebiet
	Baubereiche
	Baubereiche (Umlegung)
	Baubereiche alt
	Baulinien
	Sektor 1 Ferienhäuser
	Sektor 4 Freifläche nach SFG
	bestehende Gebäude
	Wald
	verbindliche Waldgrenze genehmigt durch das kantonale Amt für Wald und Naturgefahren (AWN)


Quellenvermerk:


- Amtliche Vermessung der Gemeinde Twann-Tüscherz, Stand 2020 (LV95)

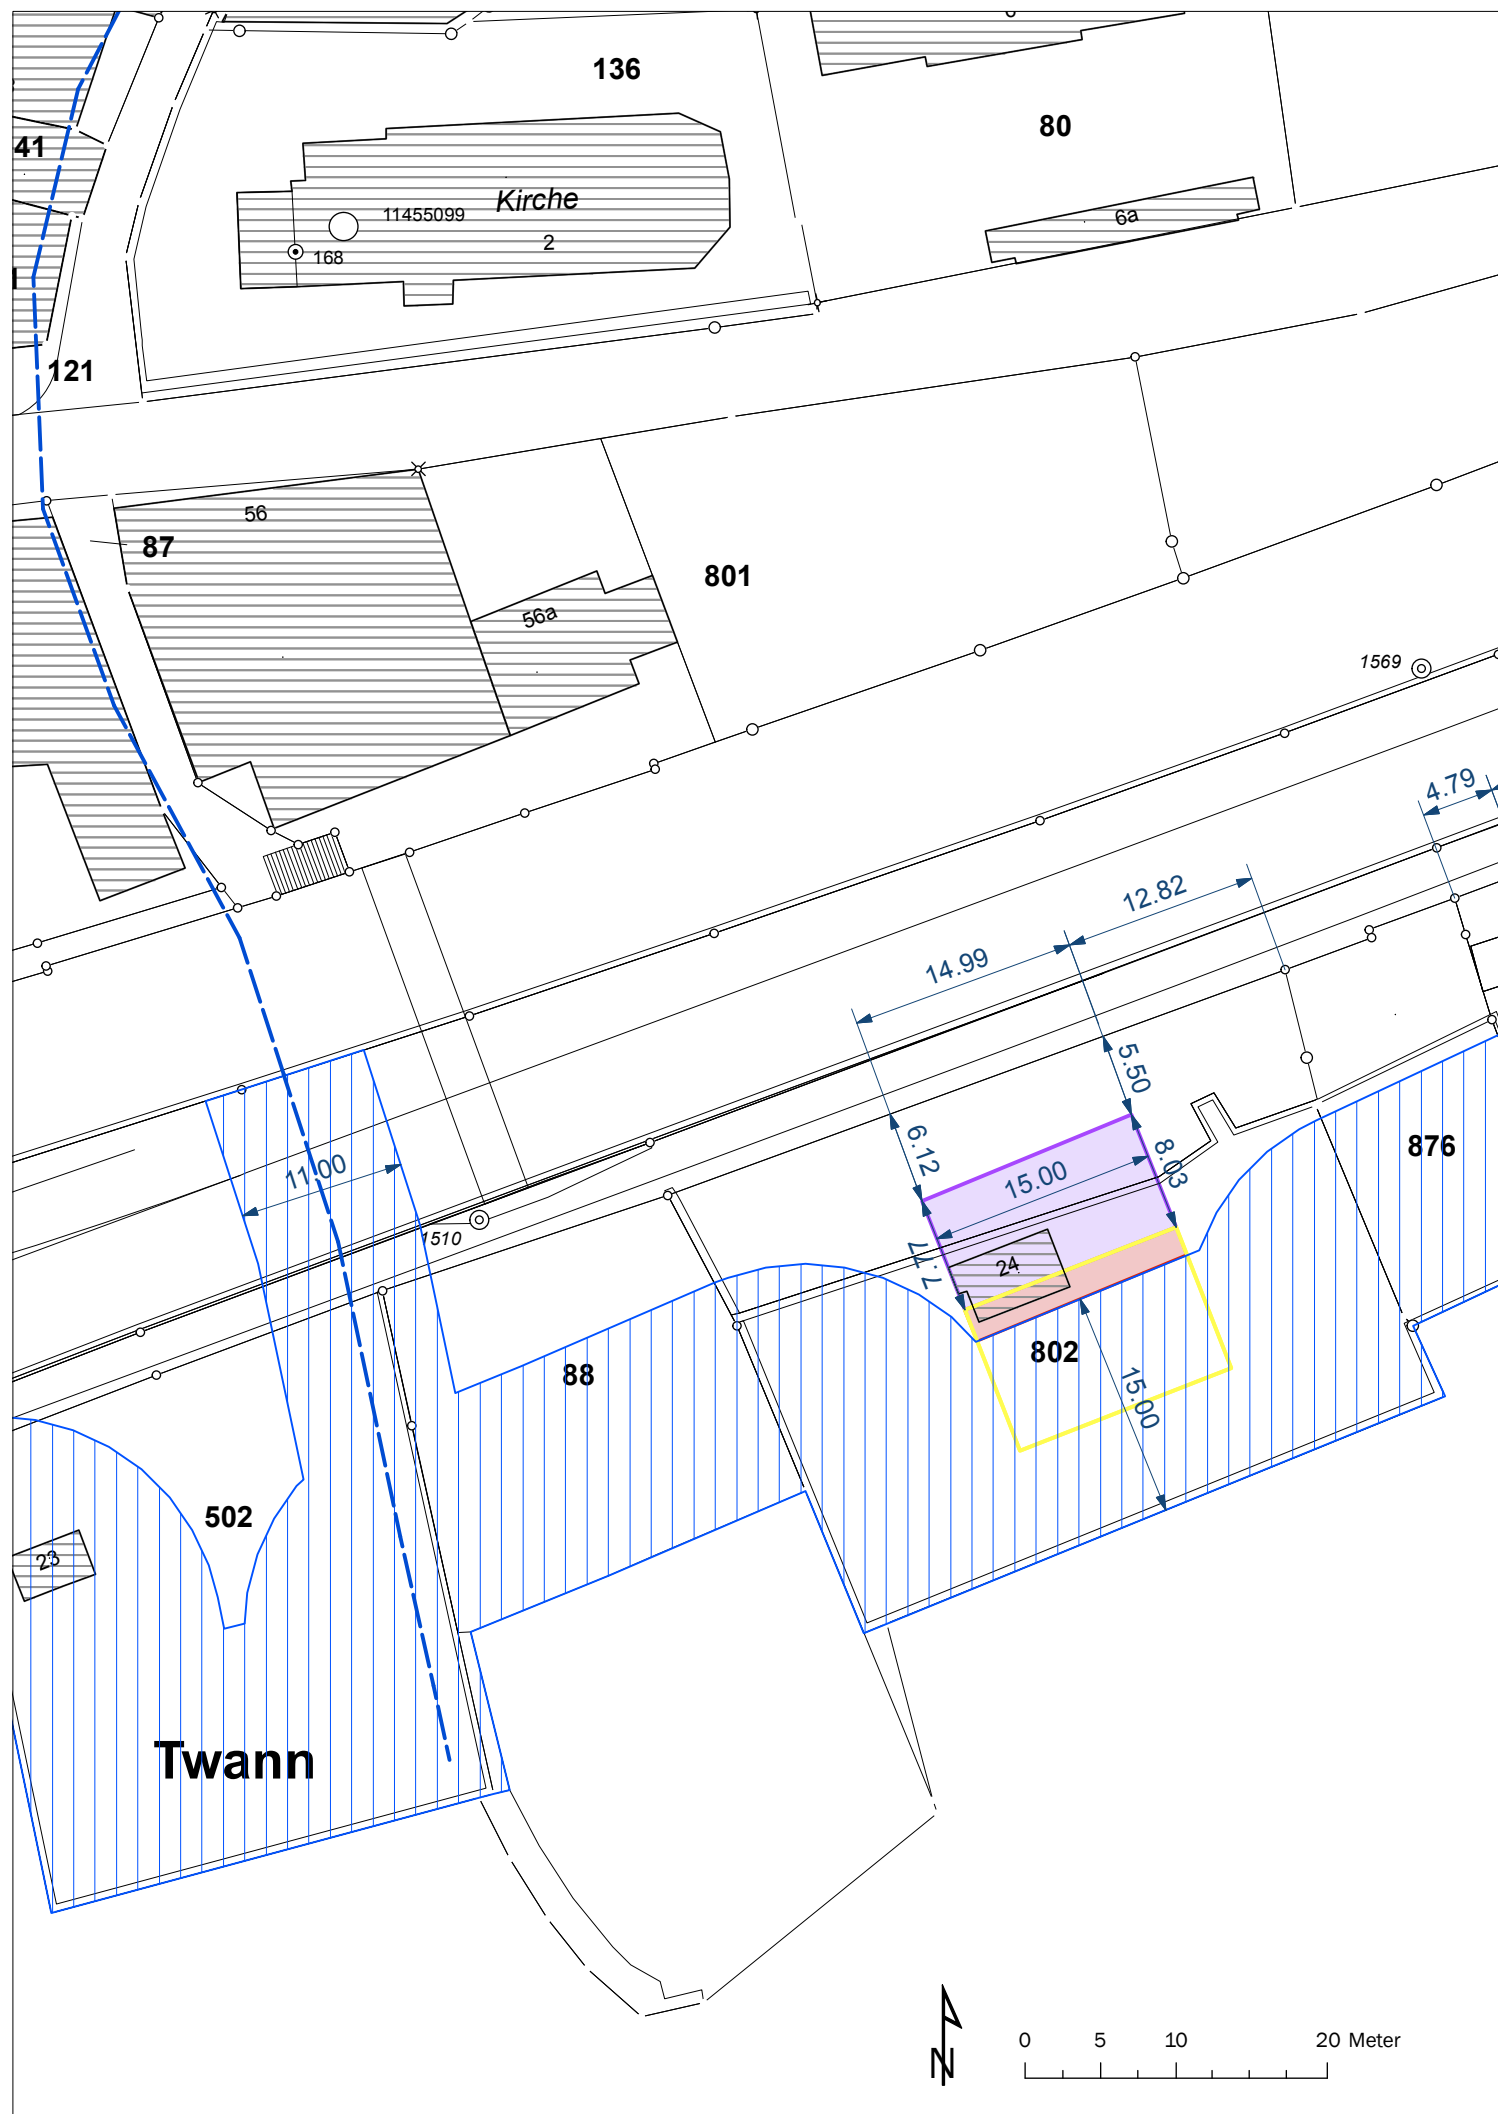


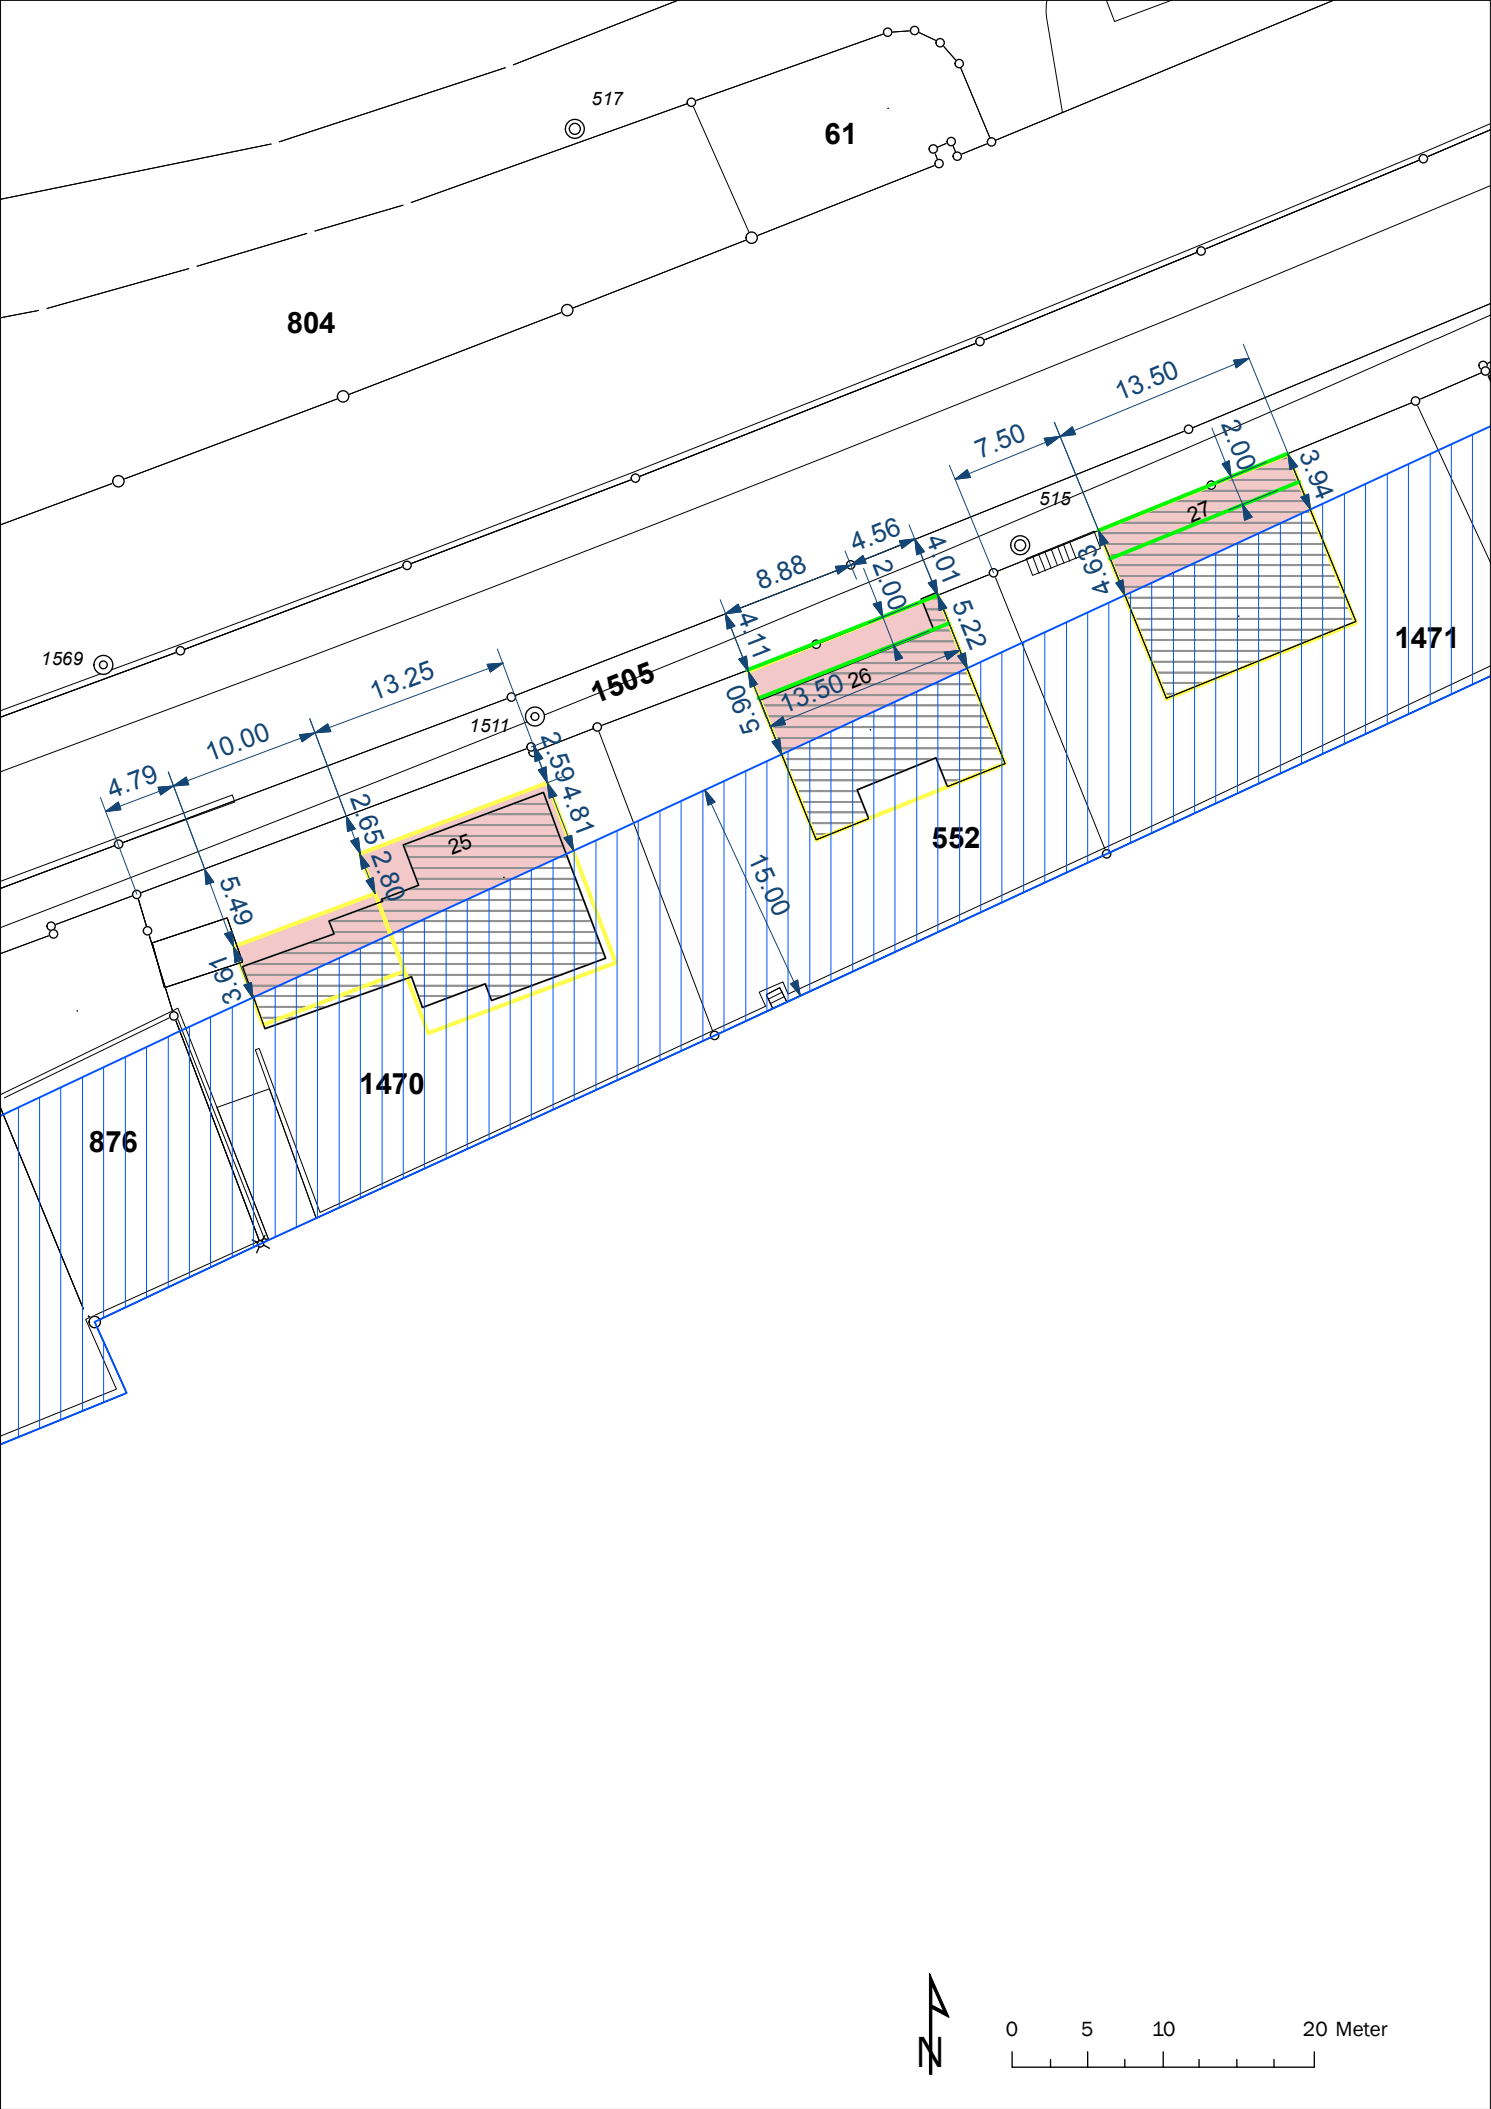

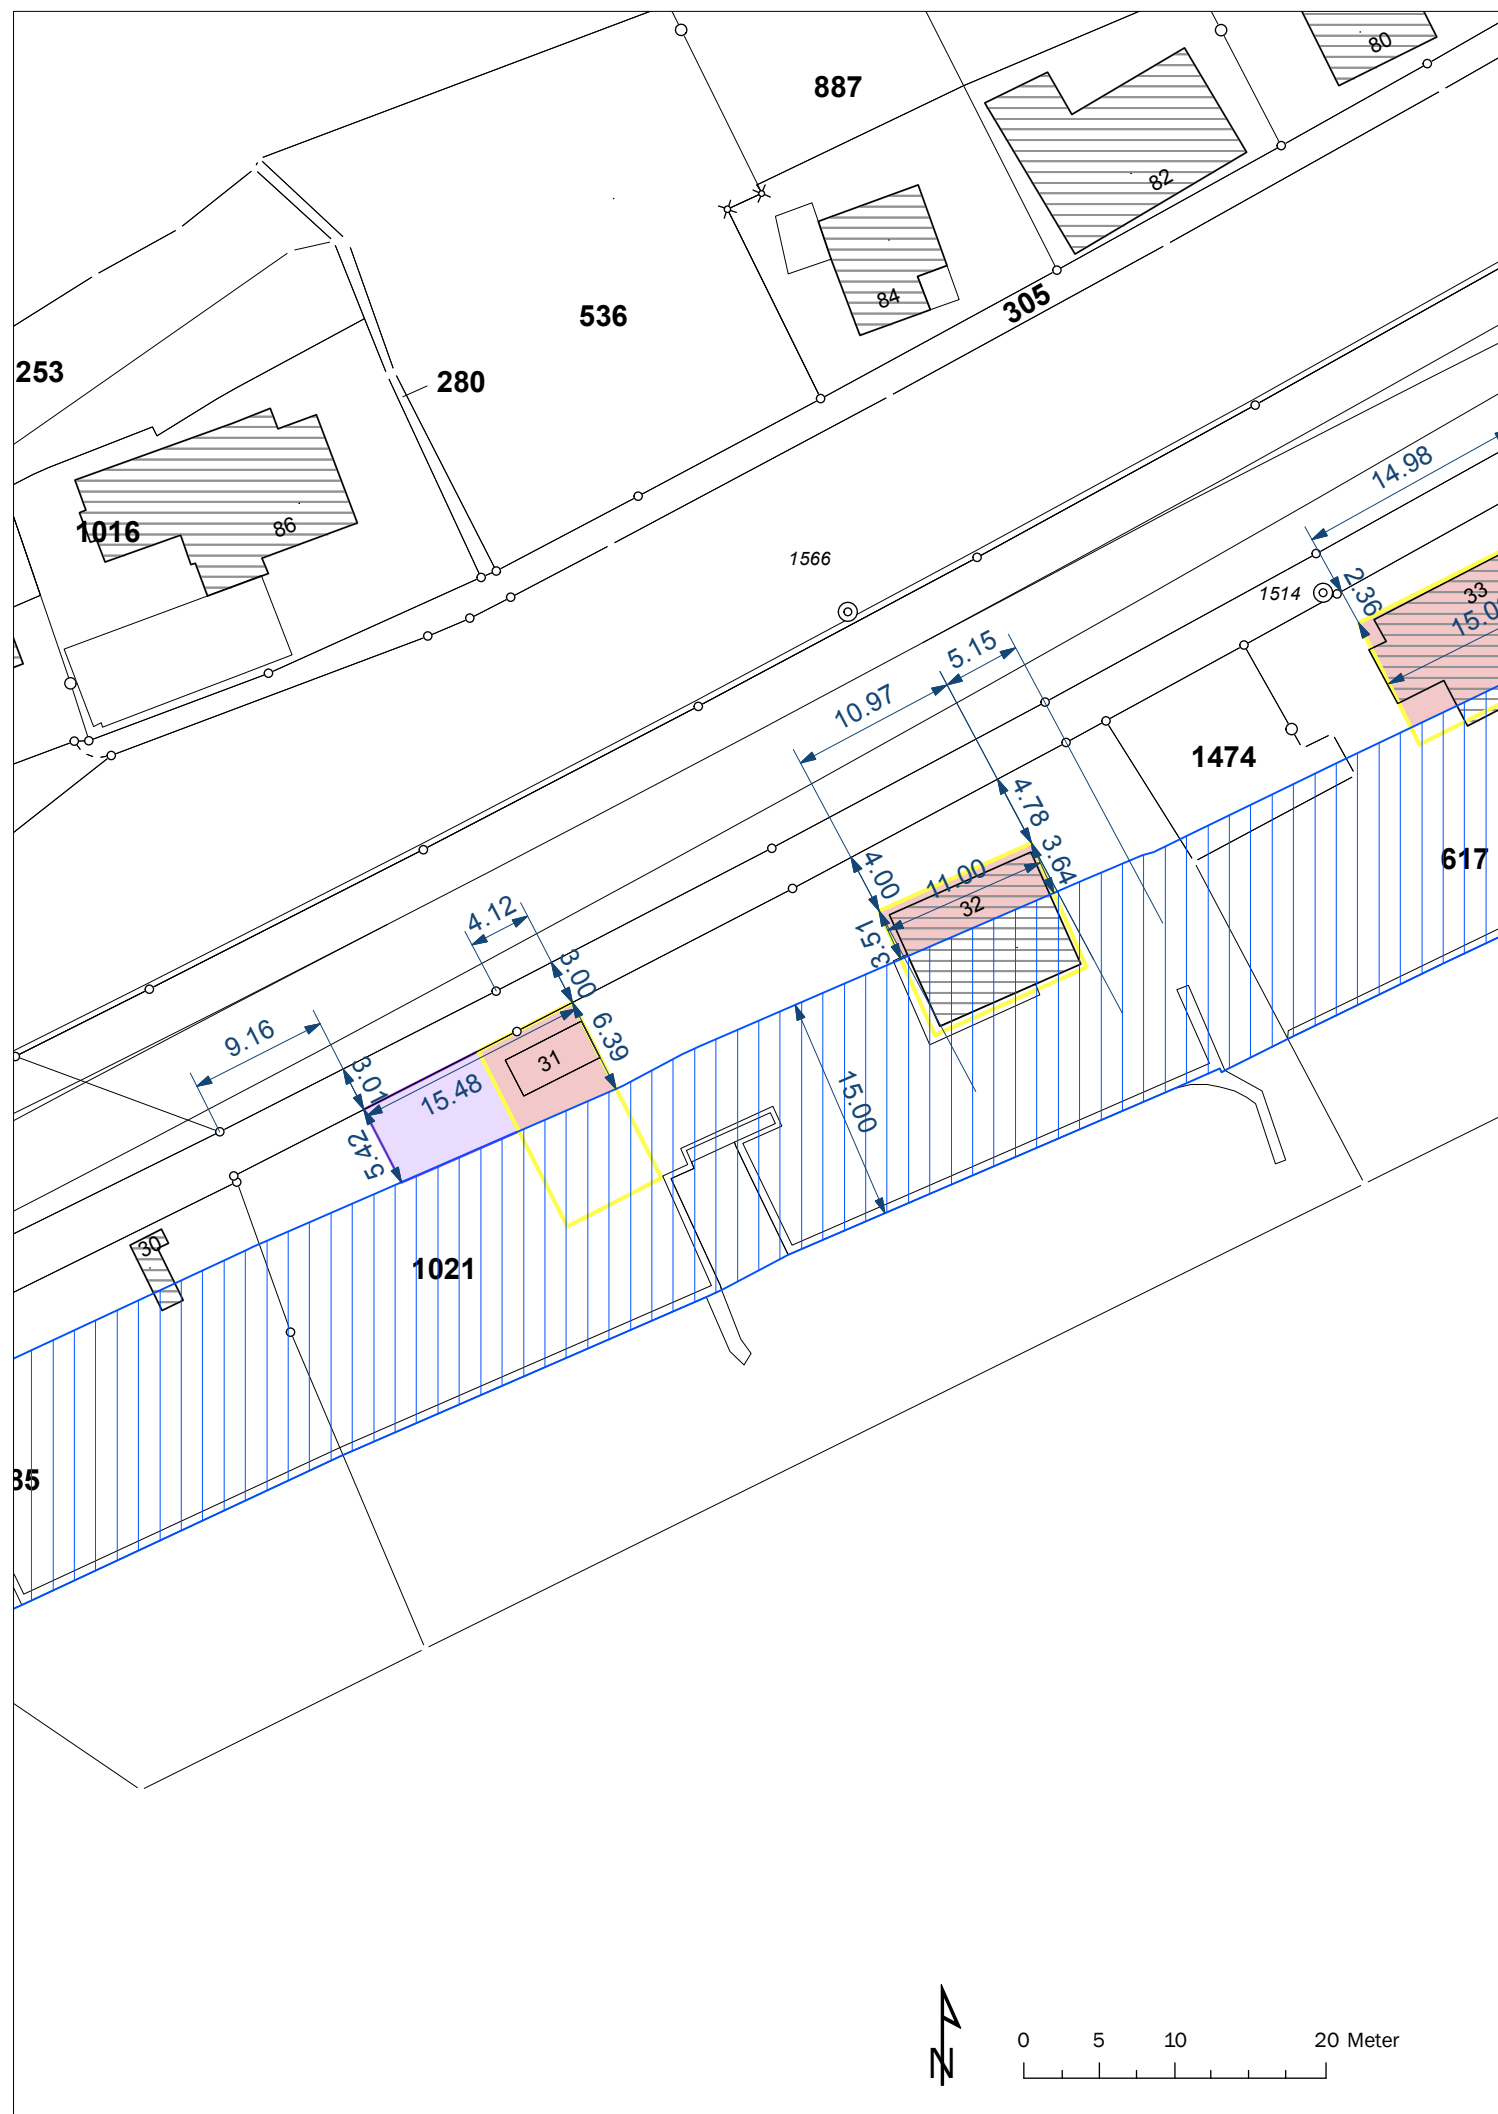


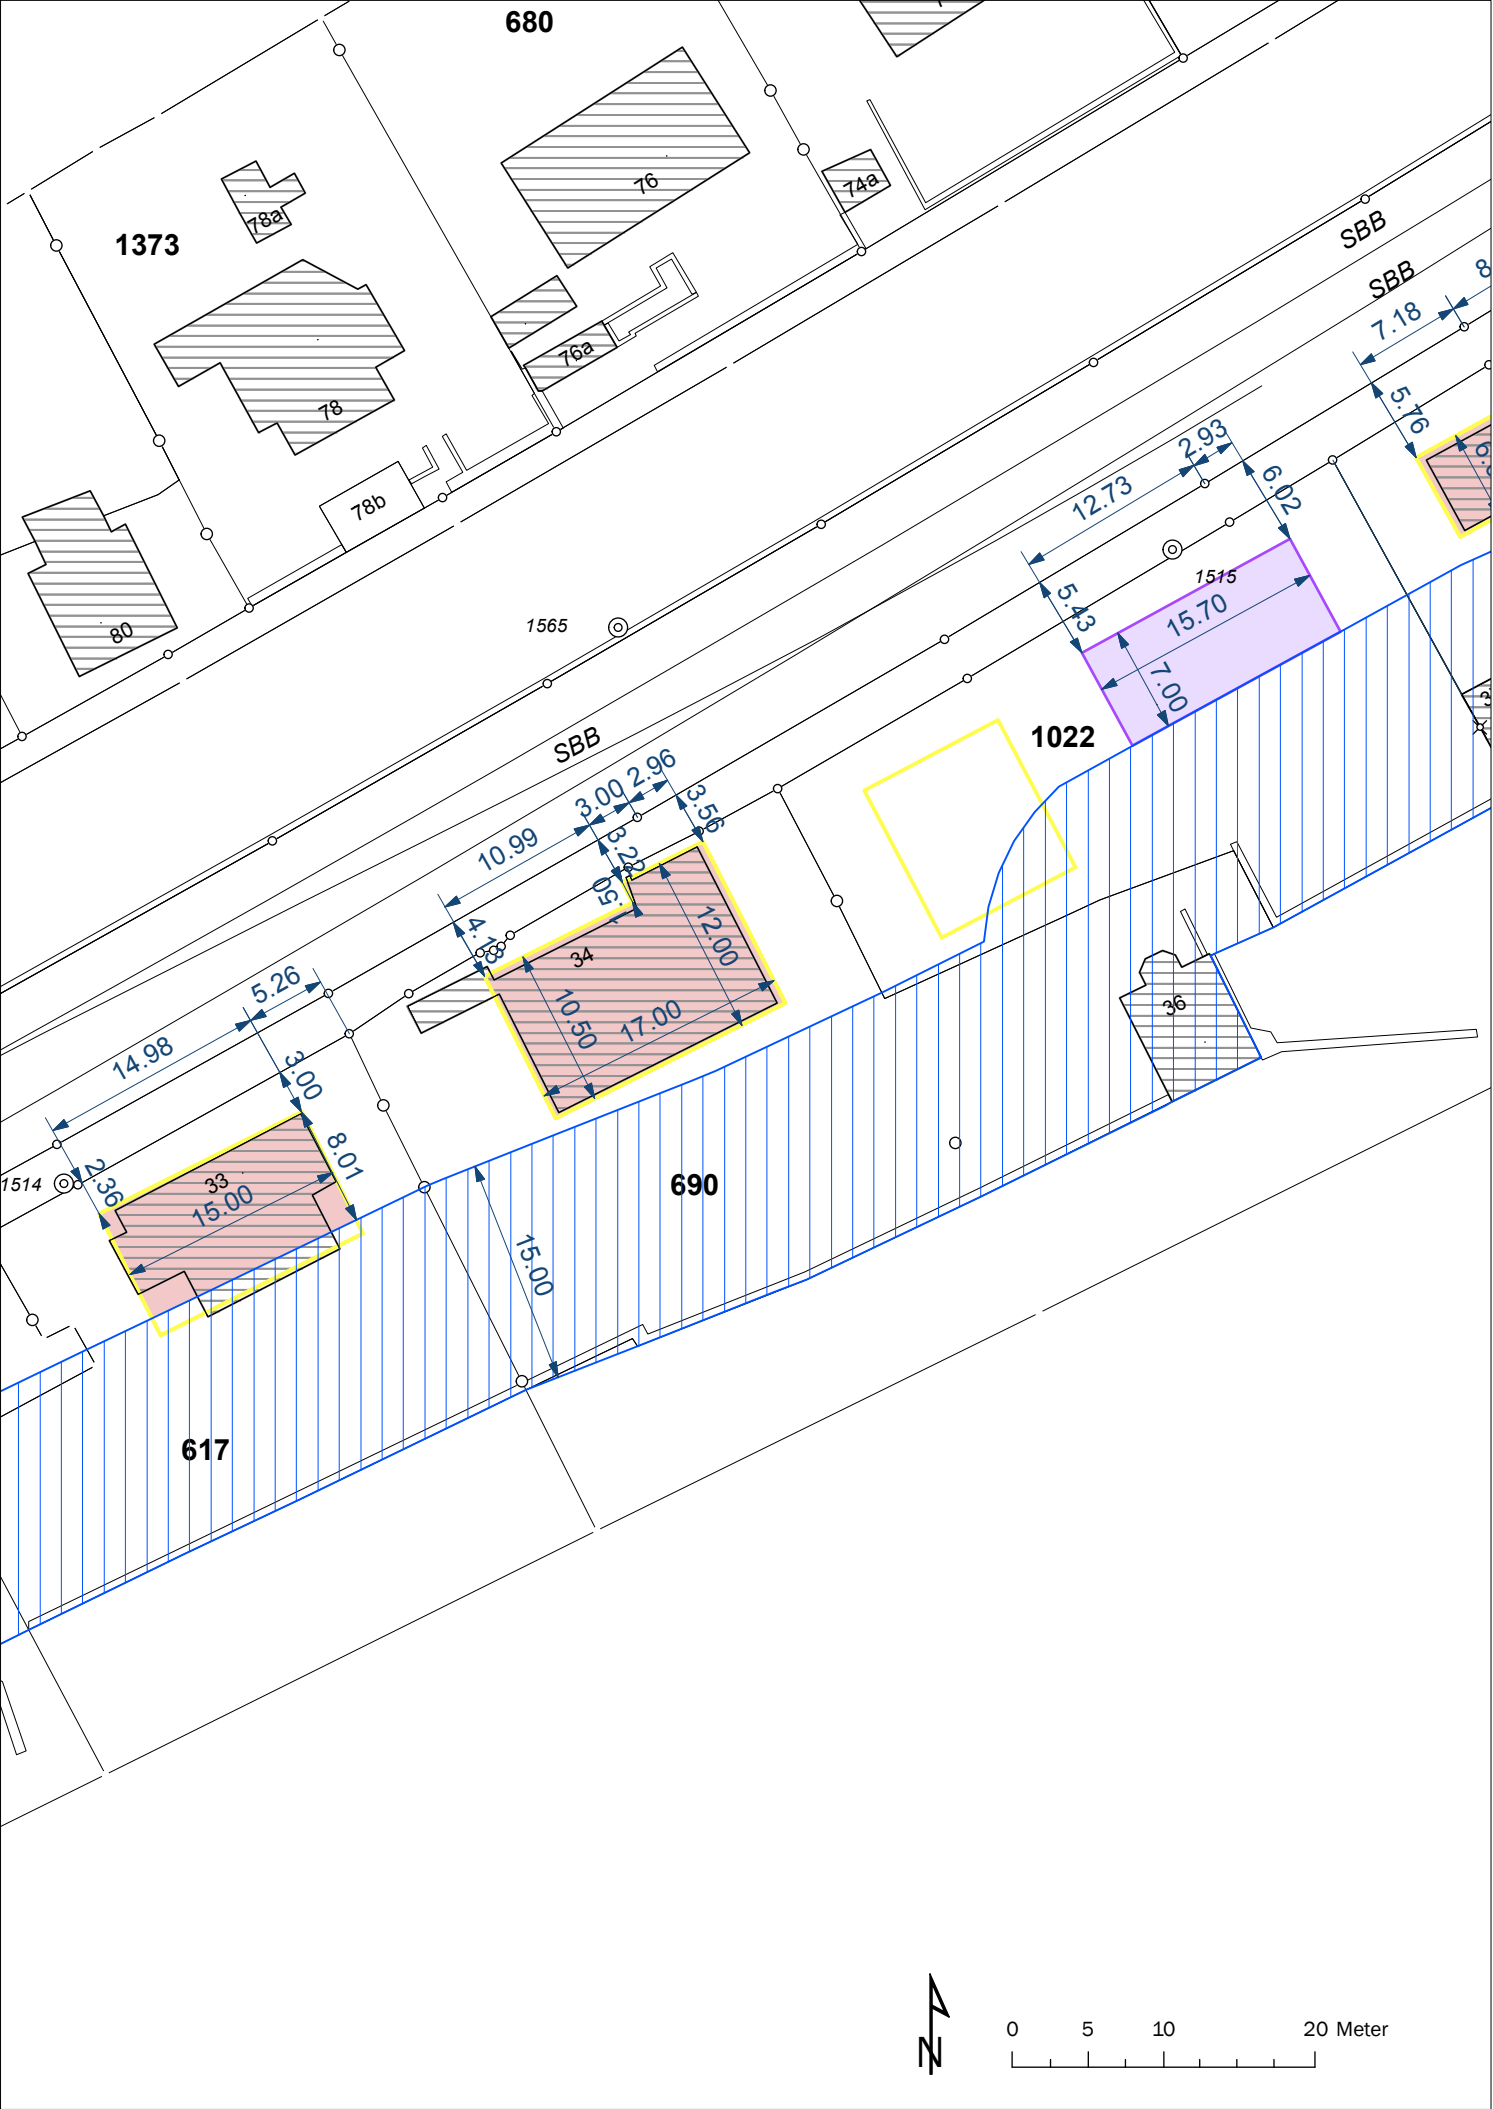


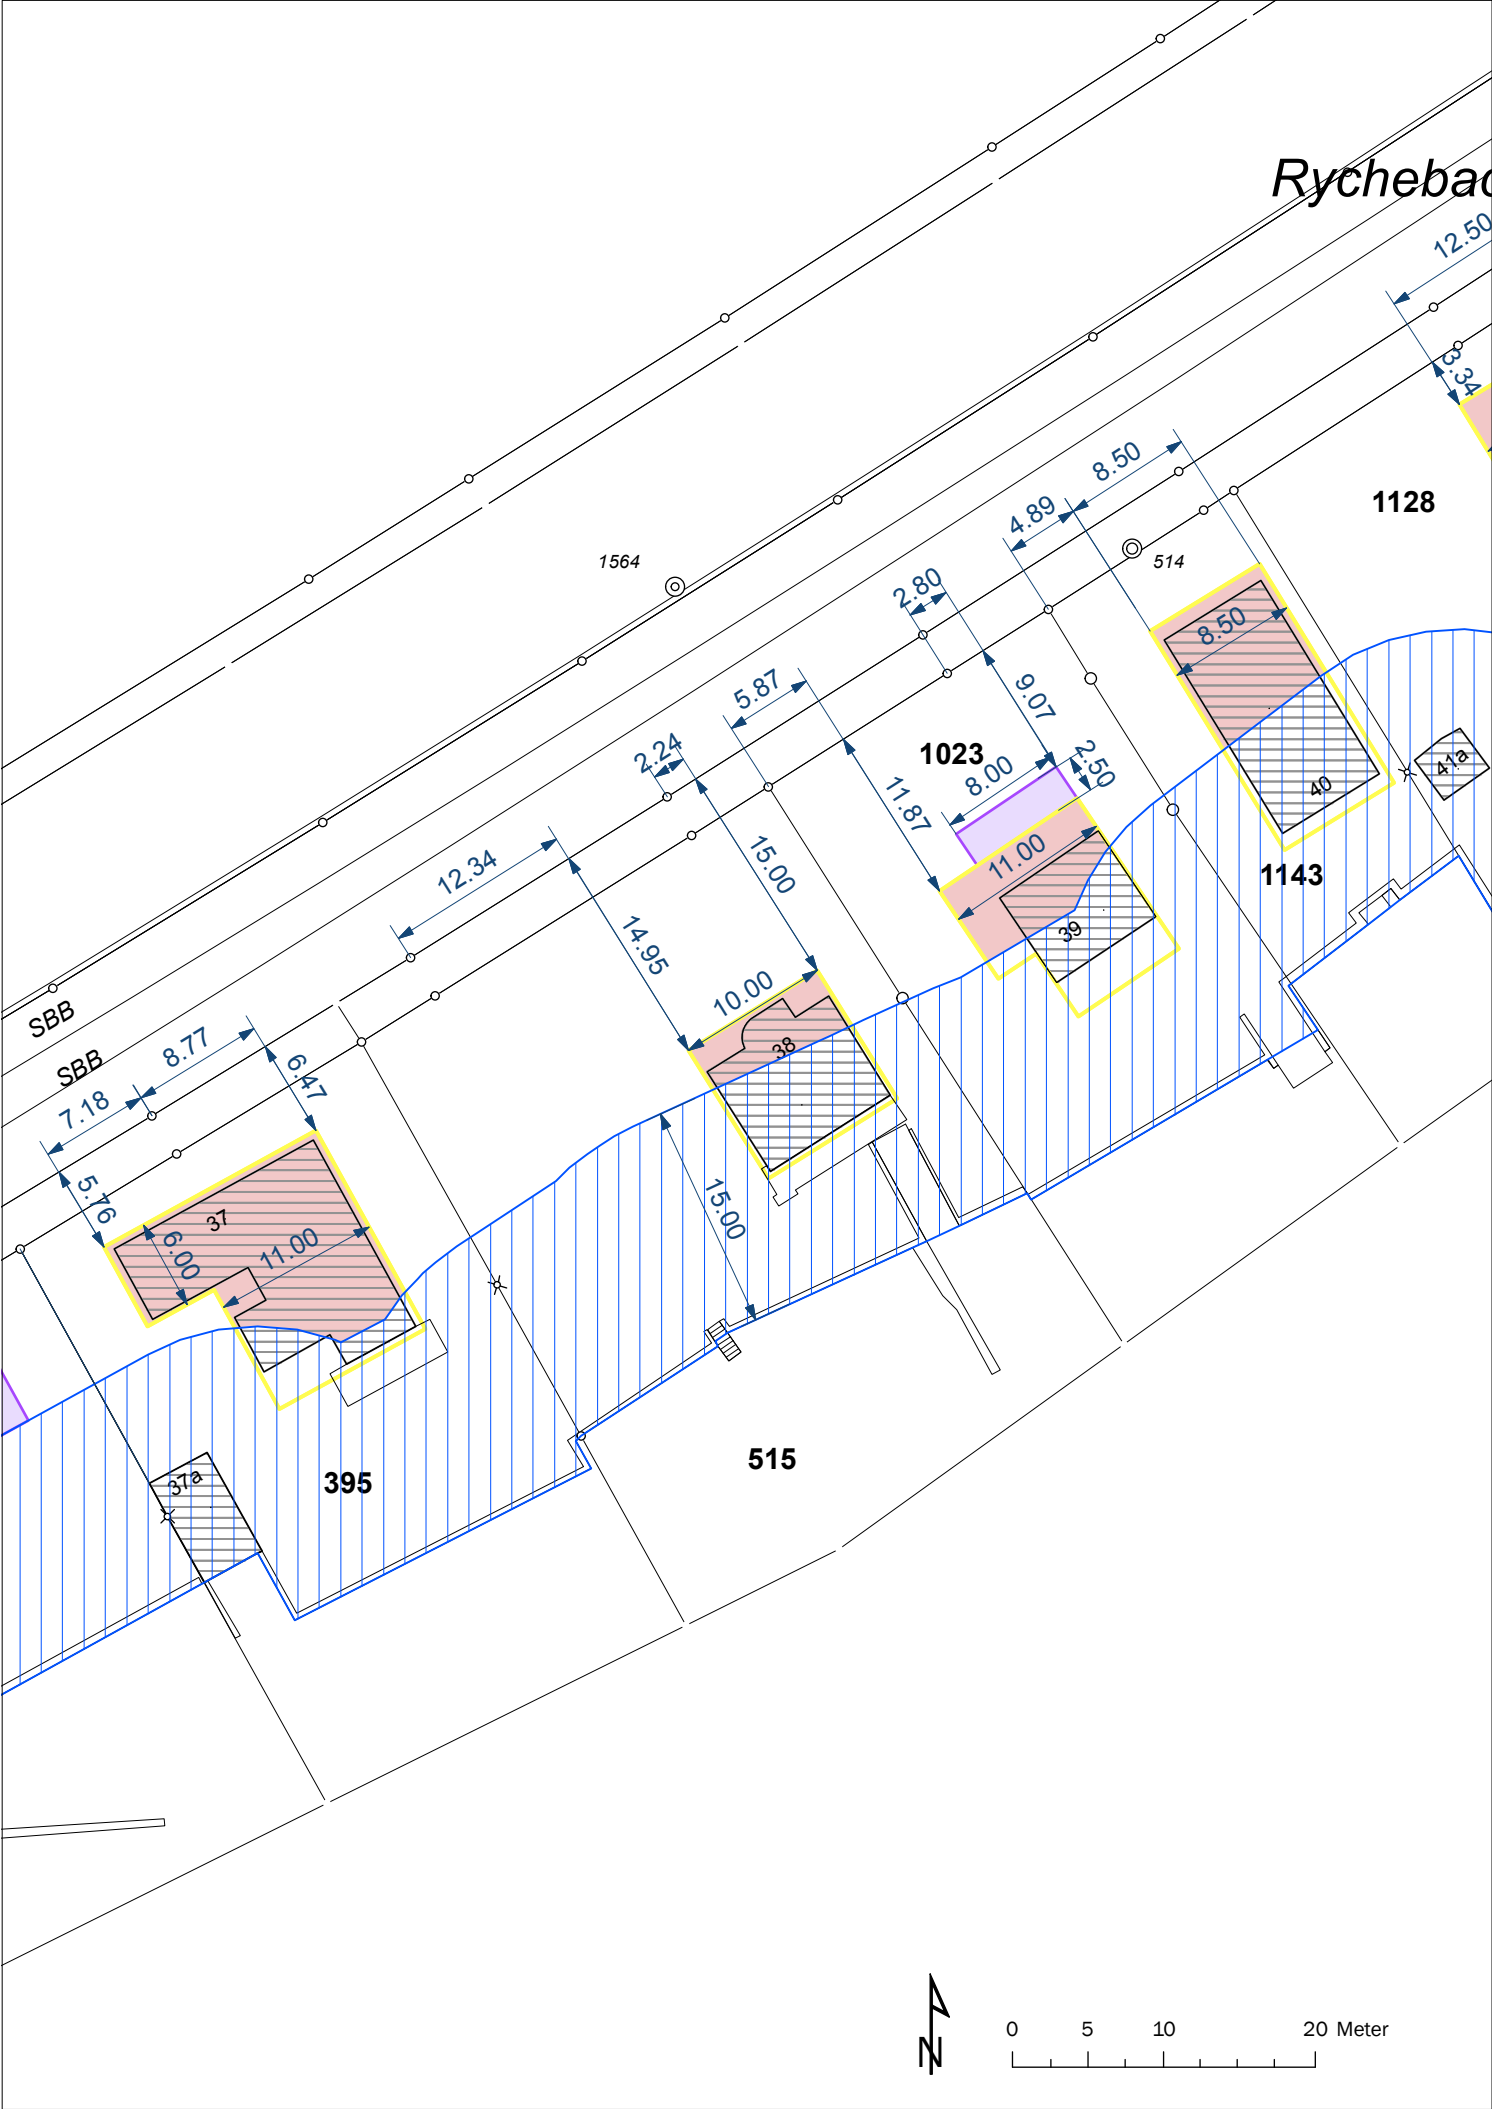


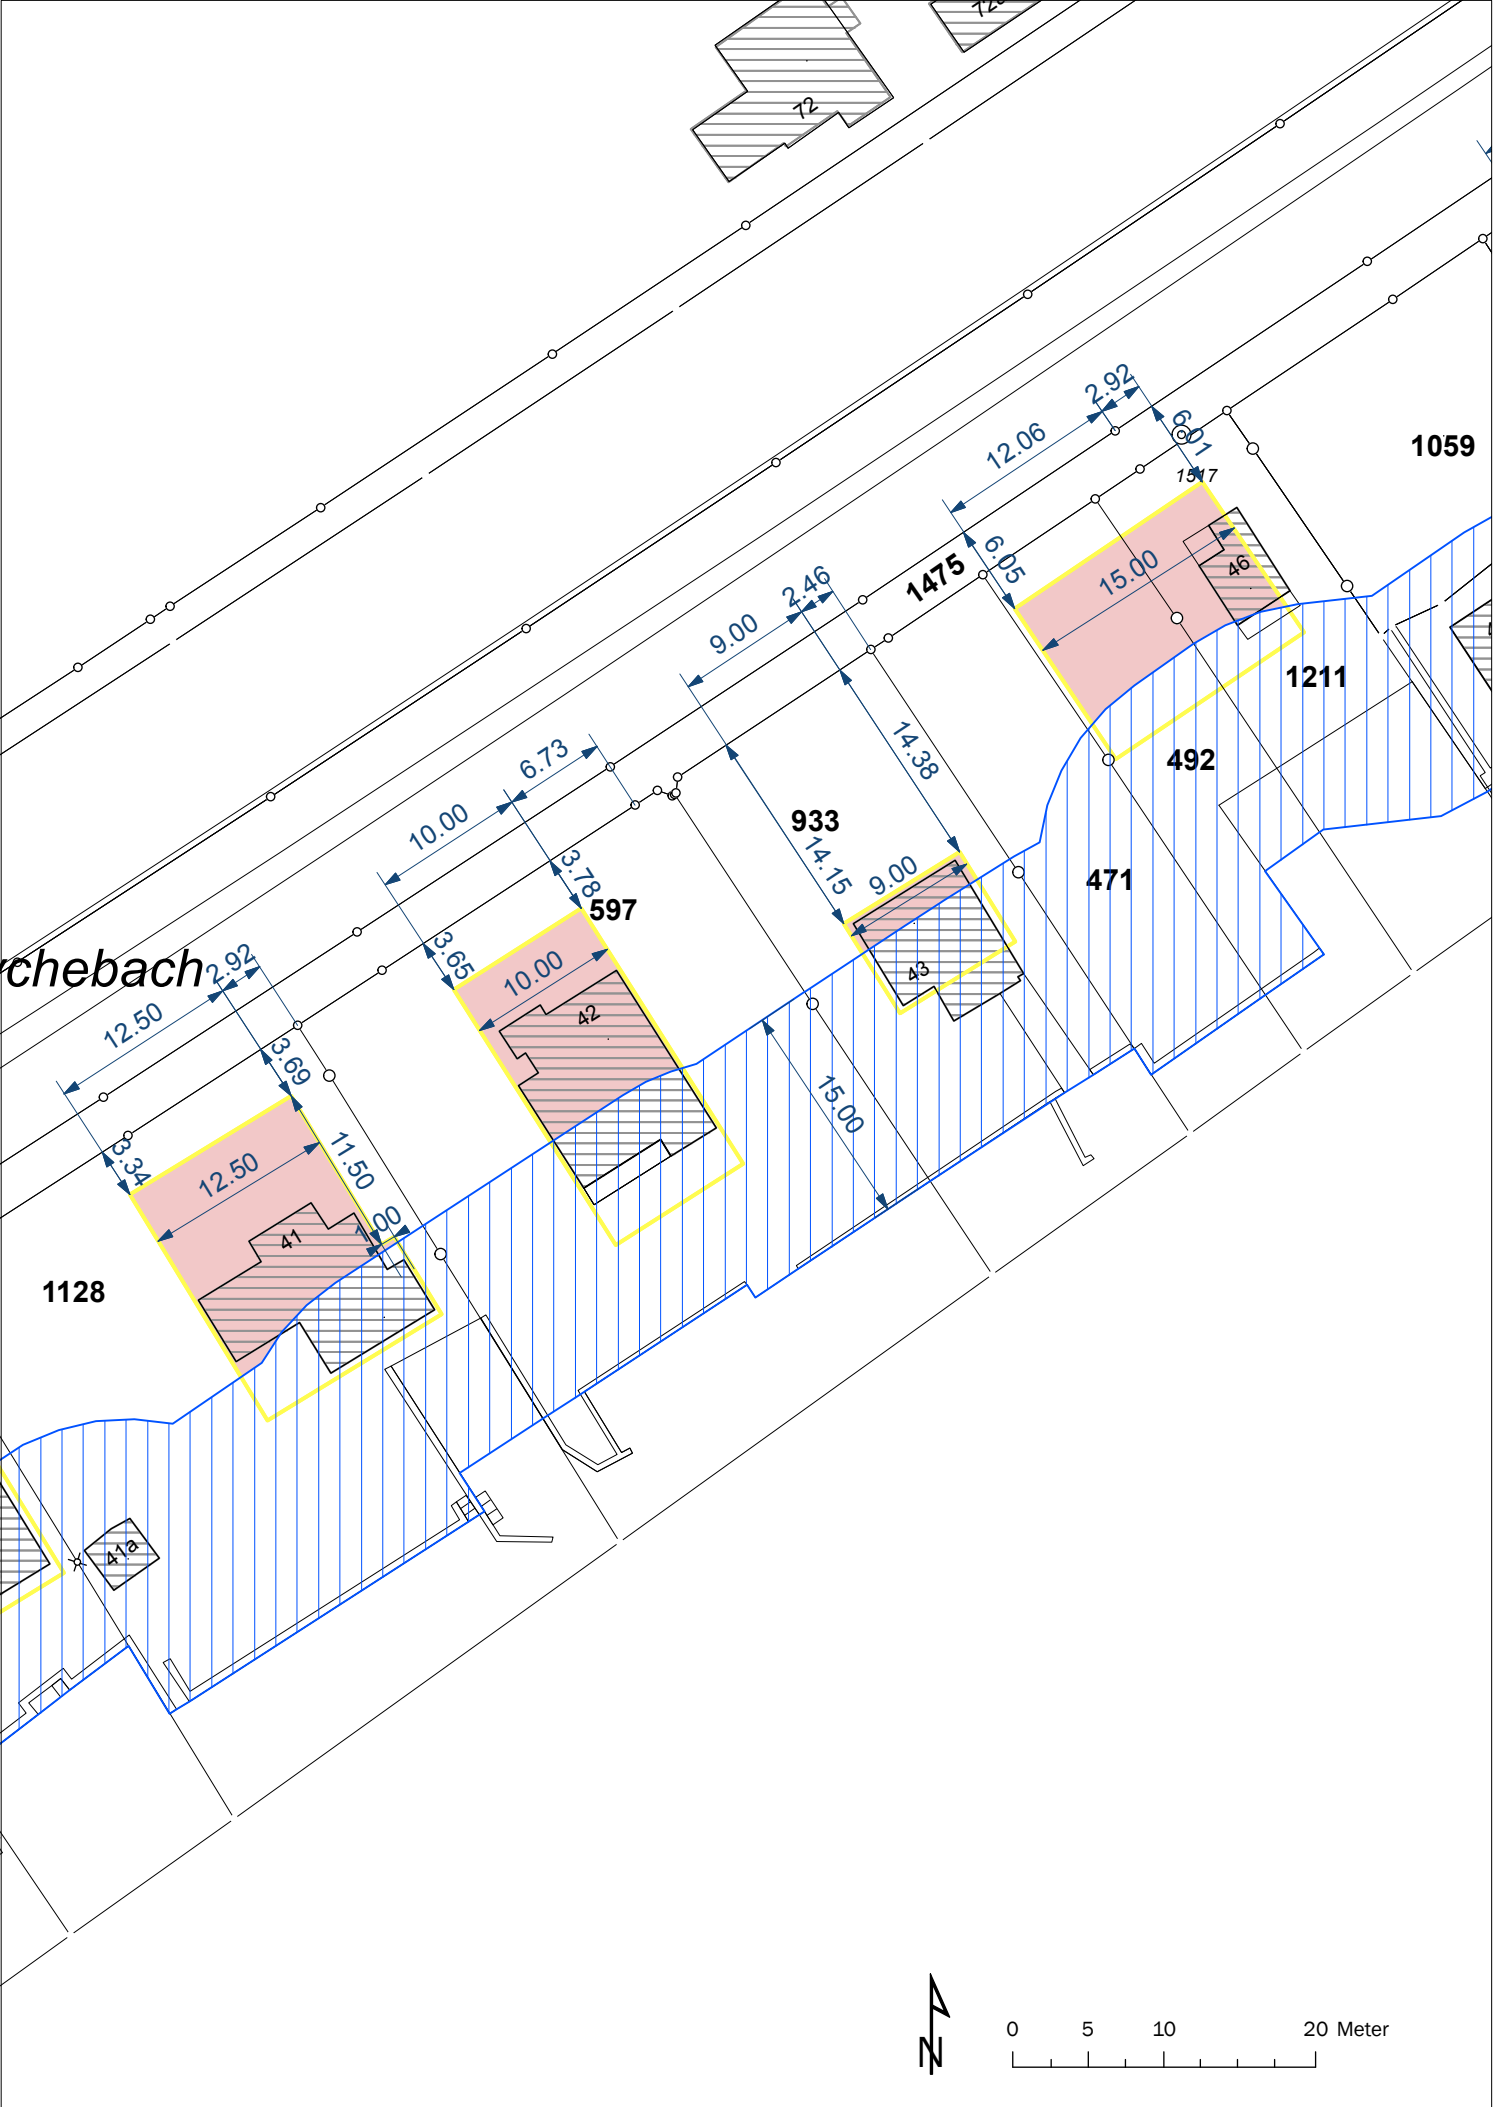





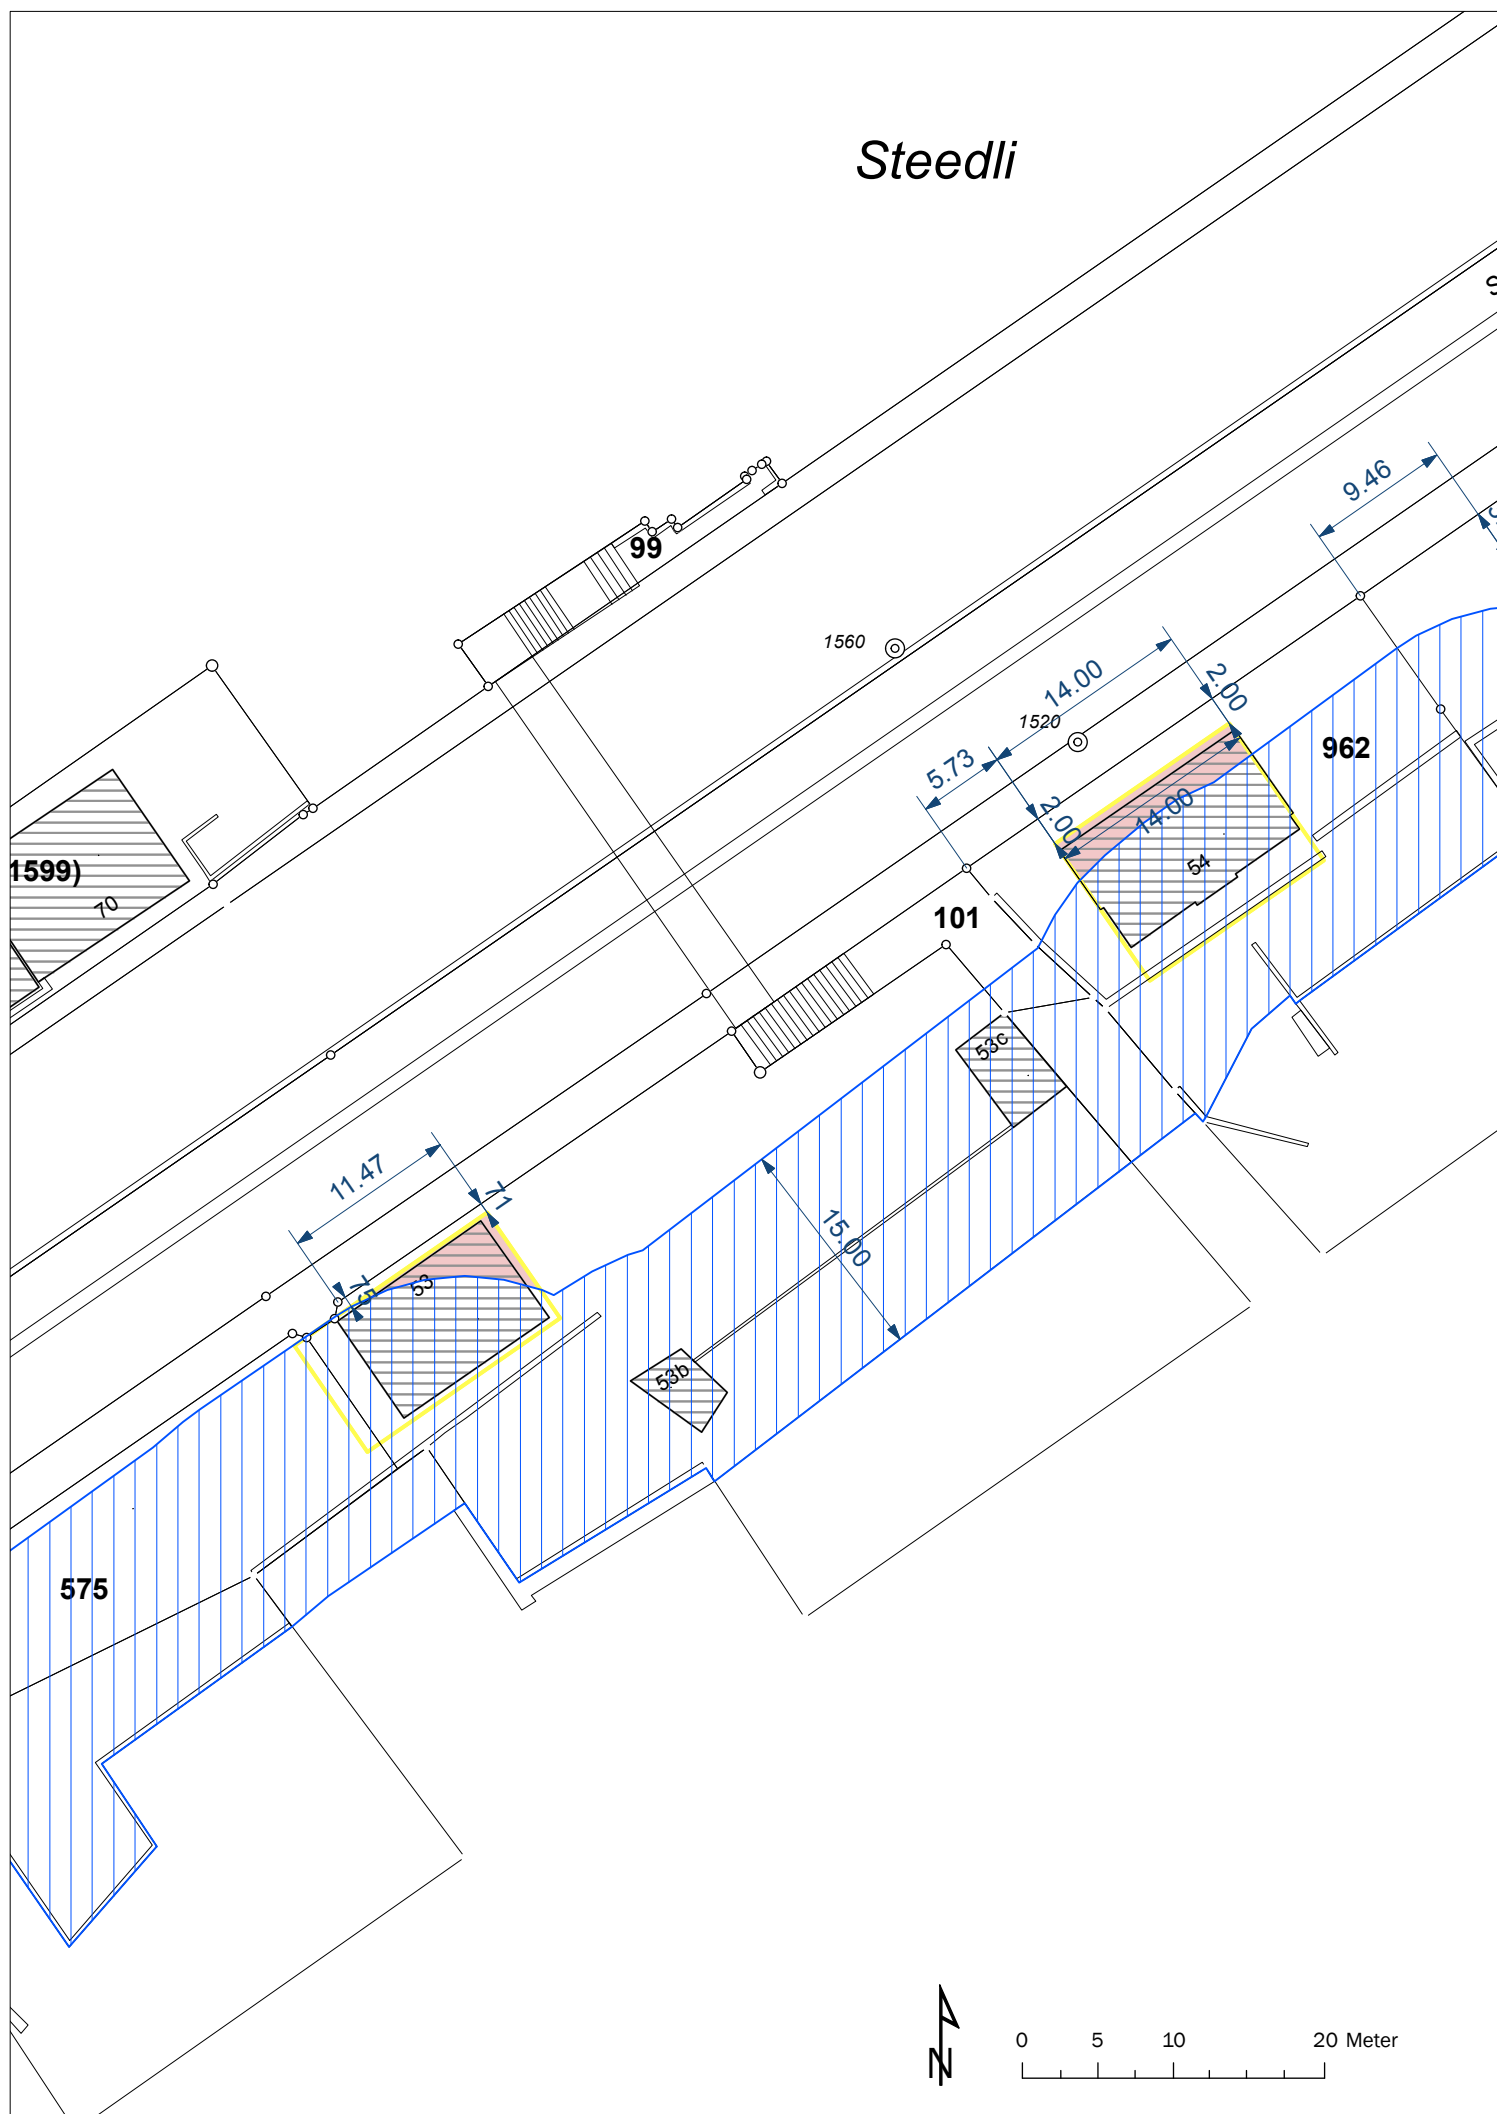


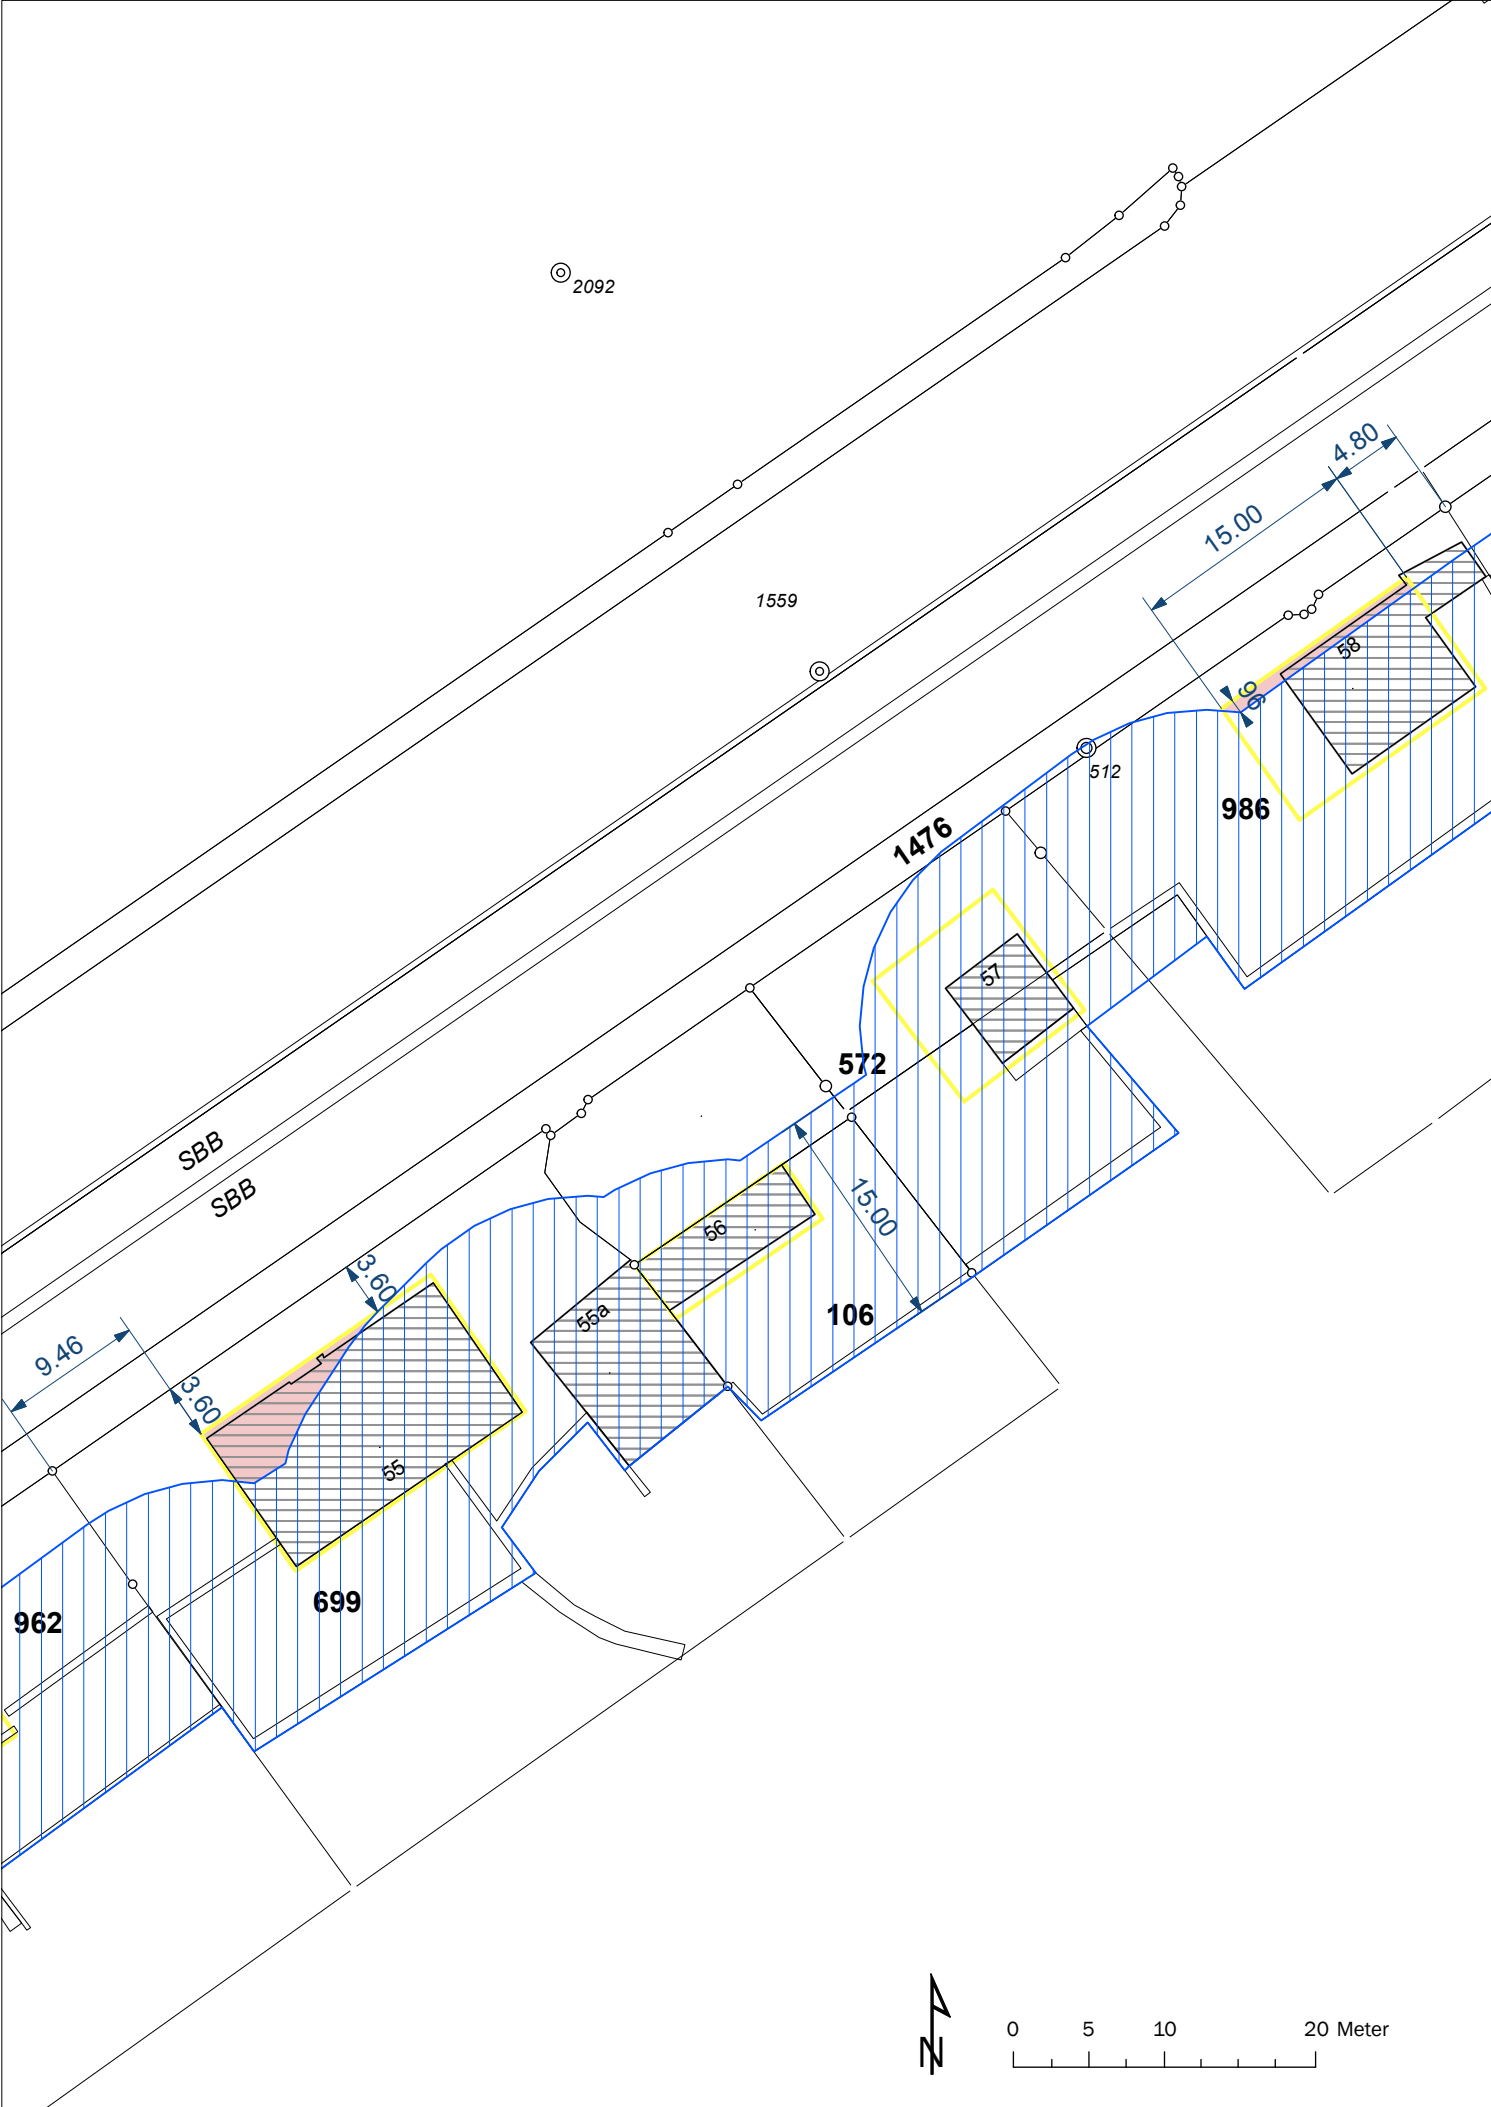


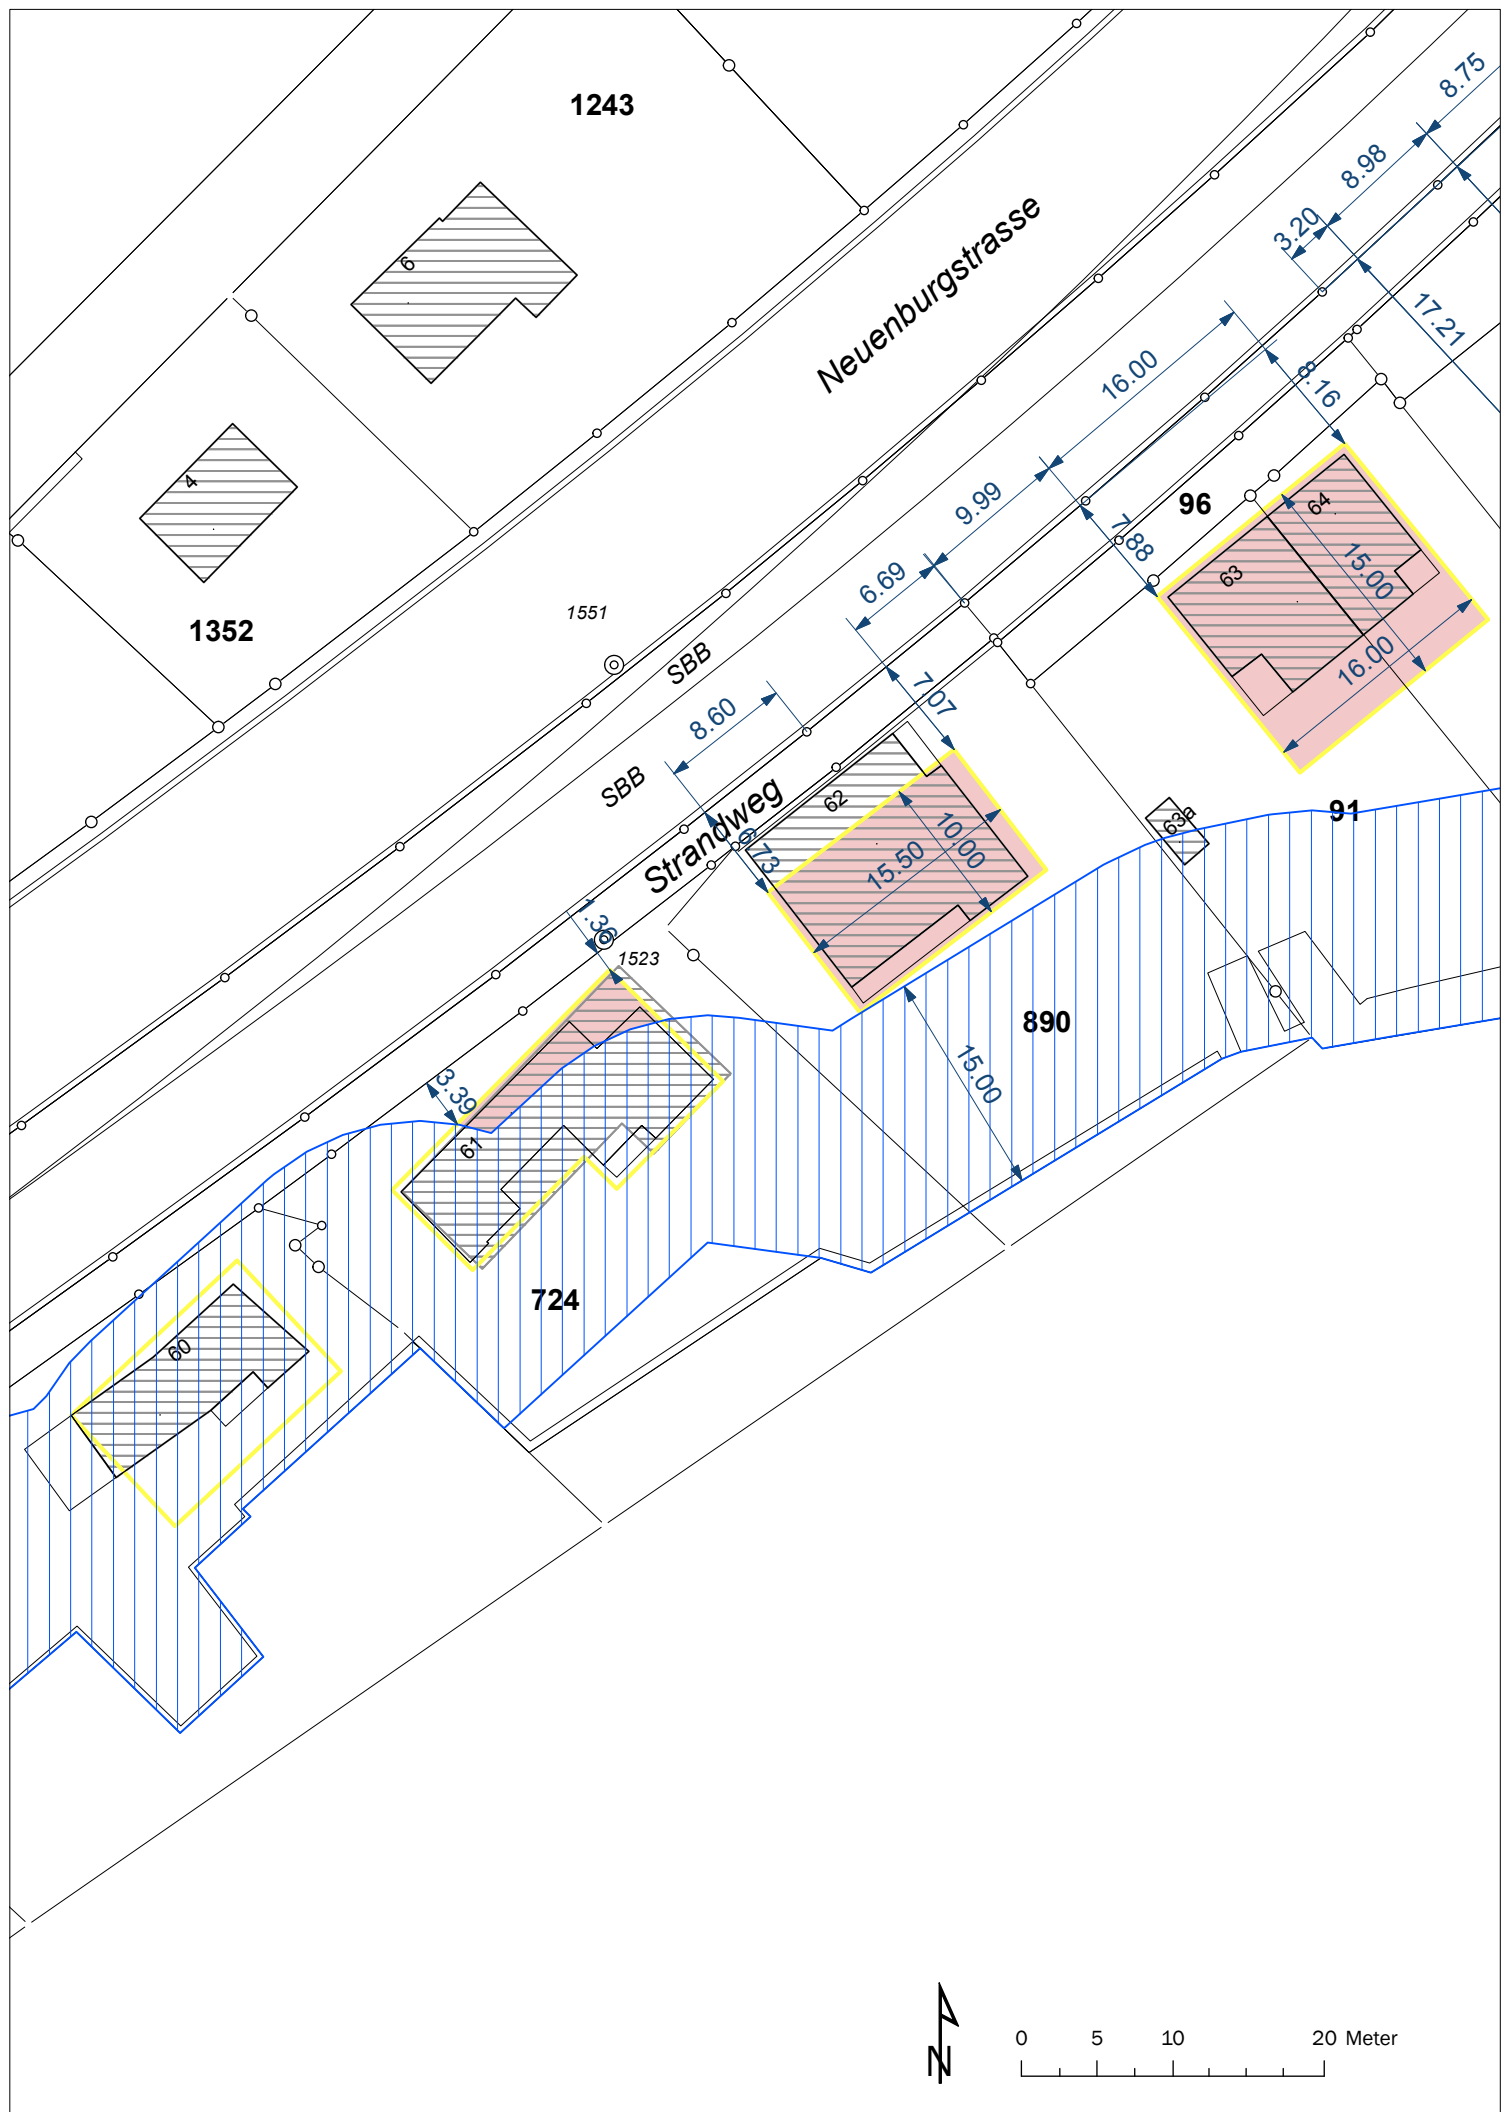


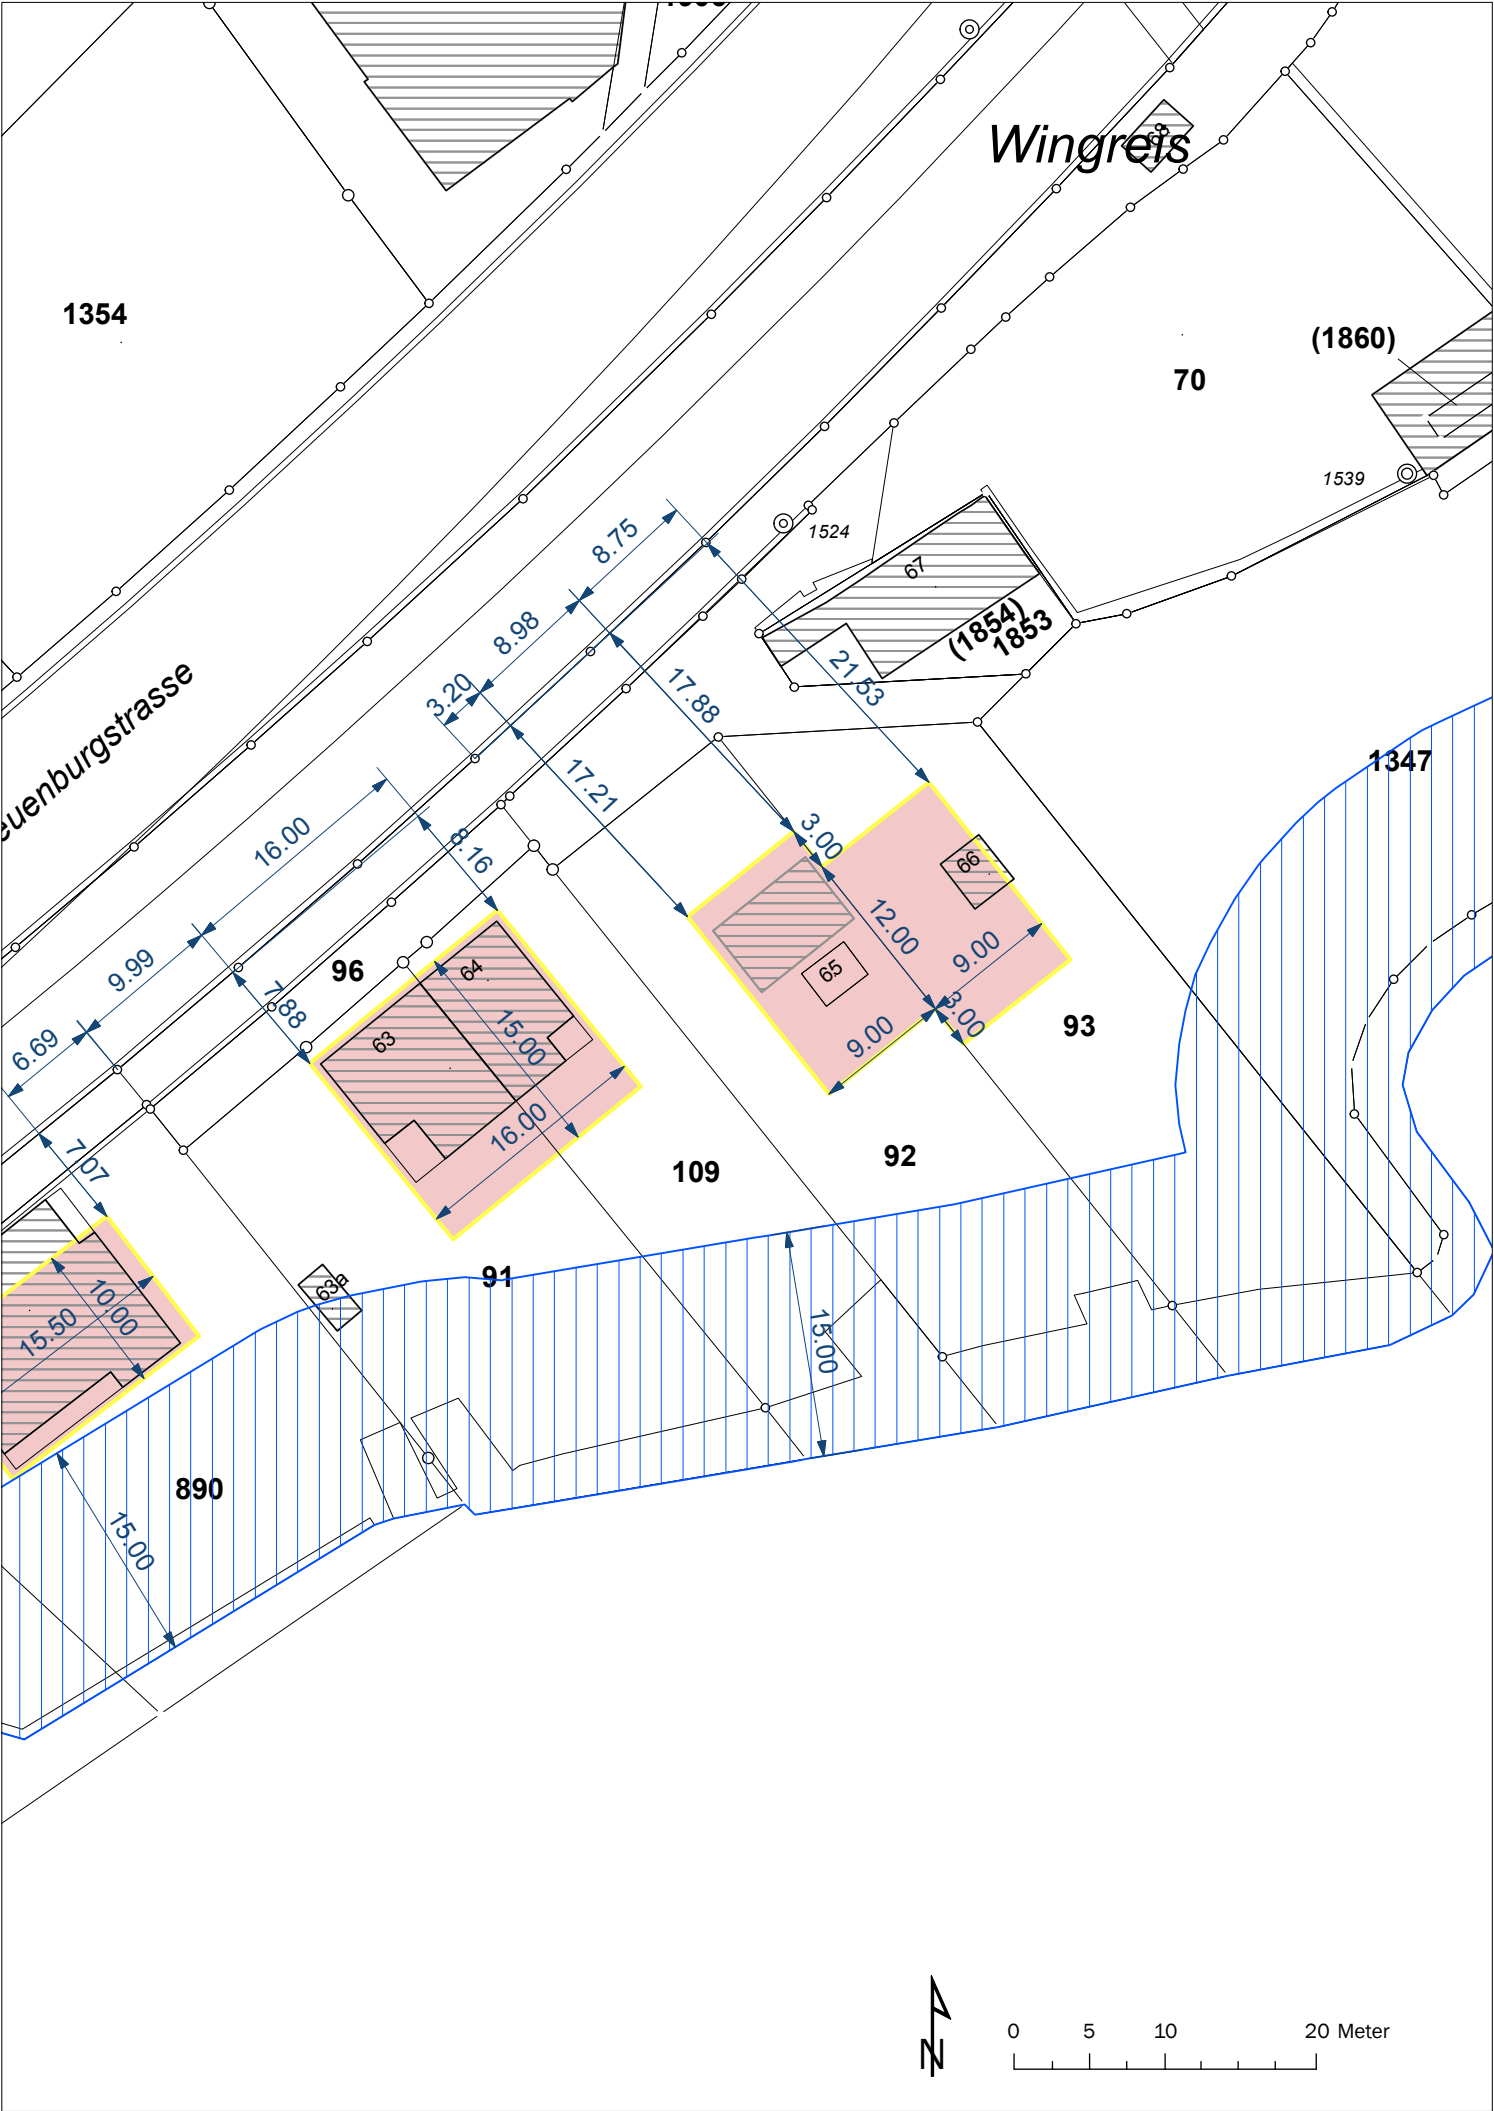


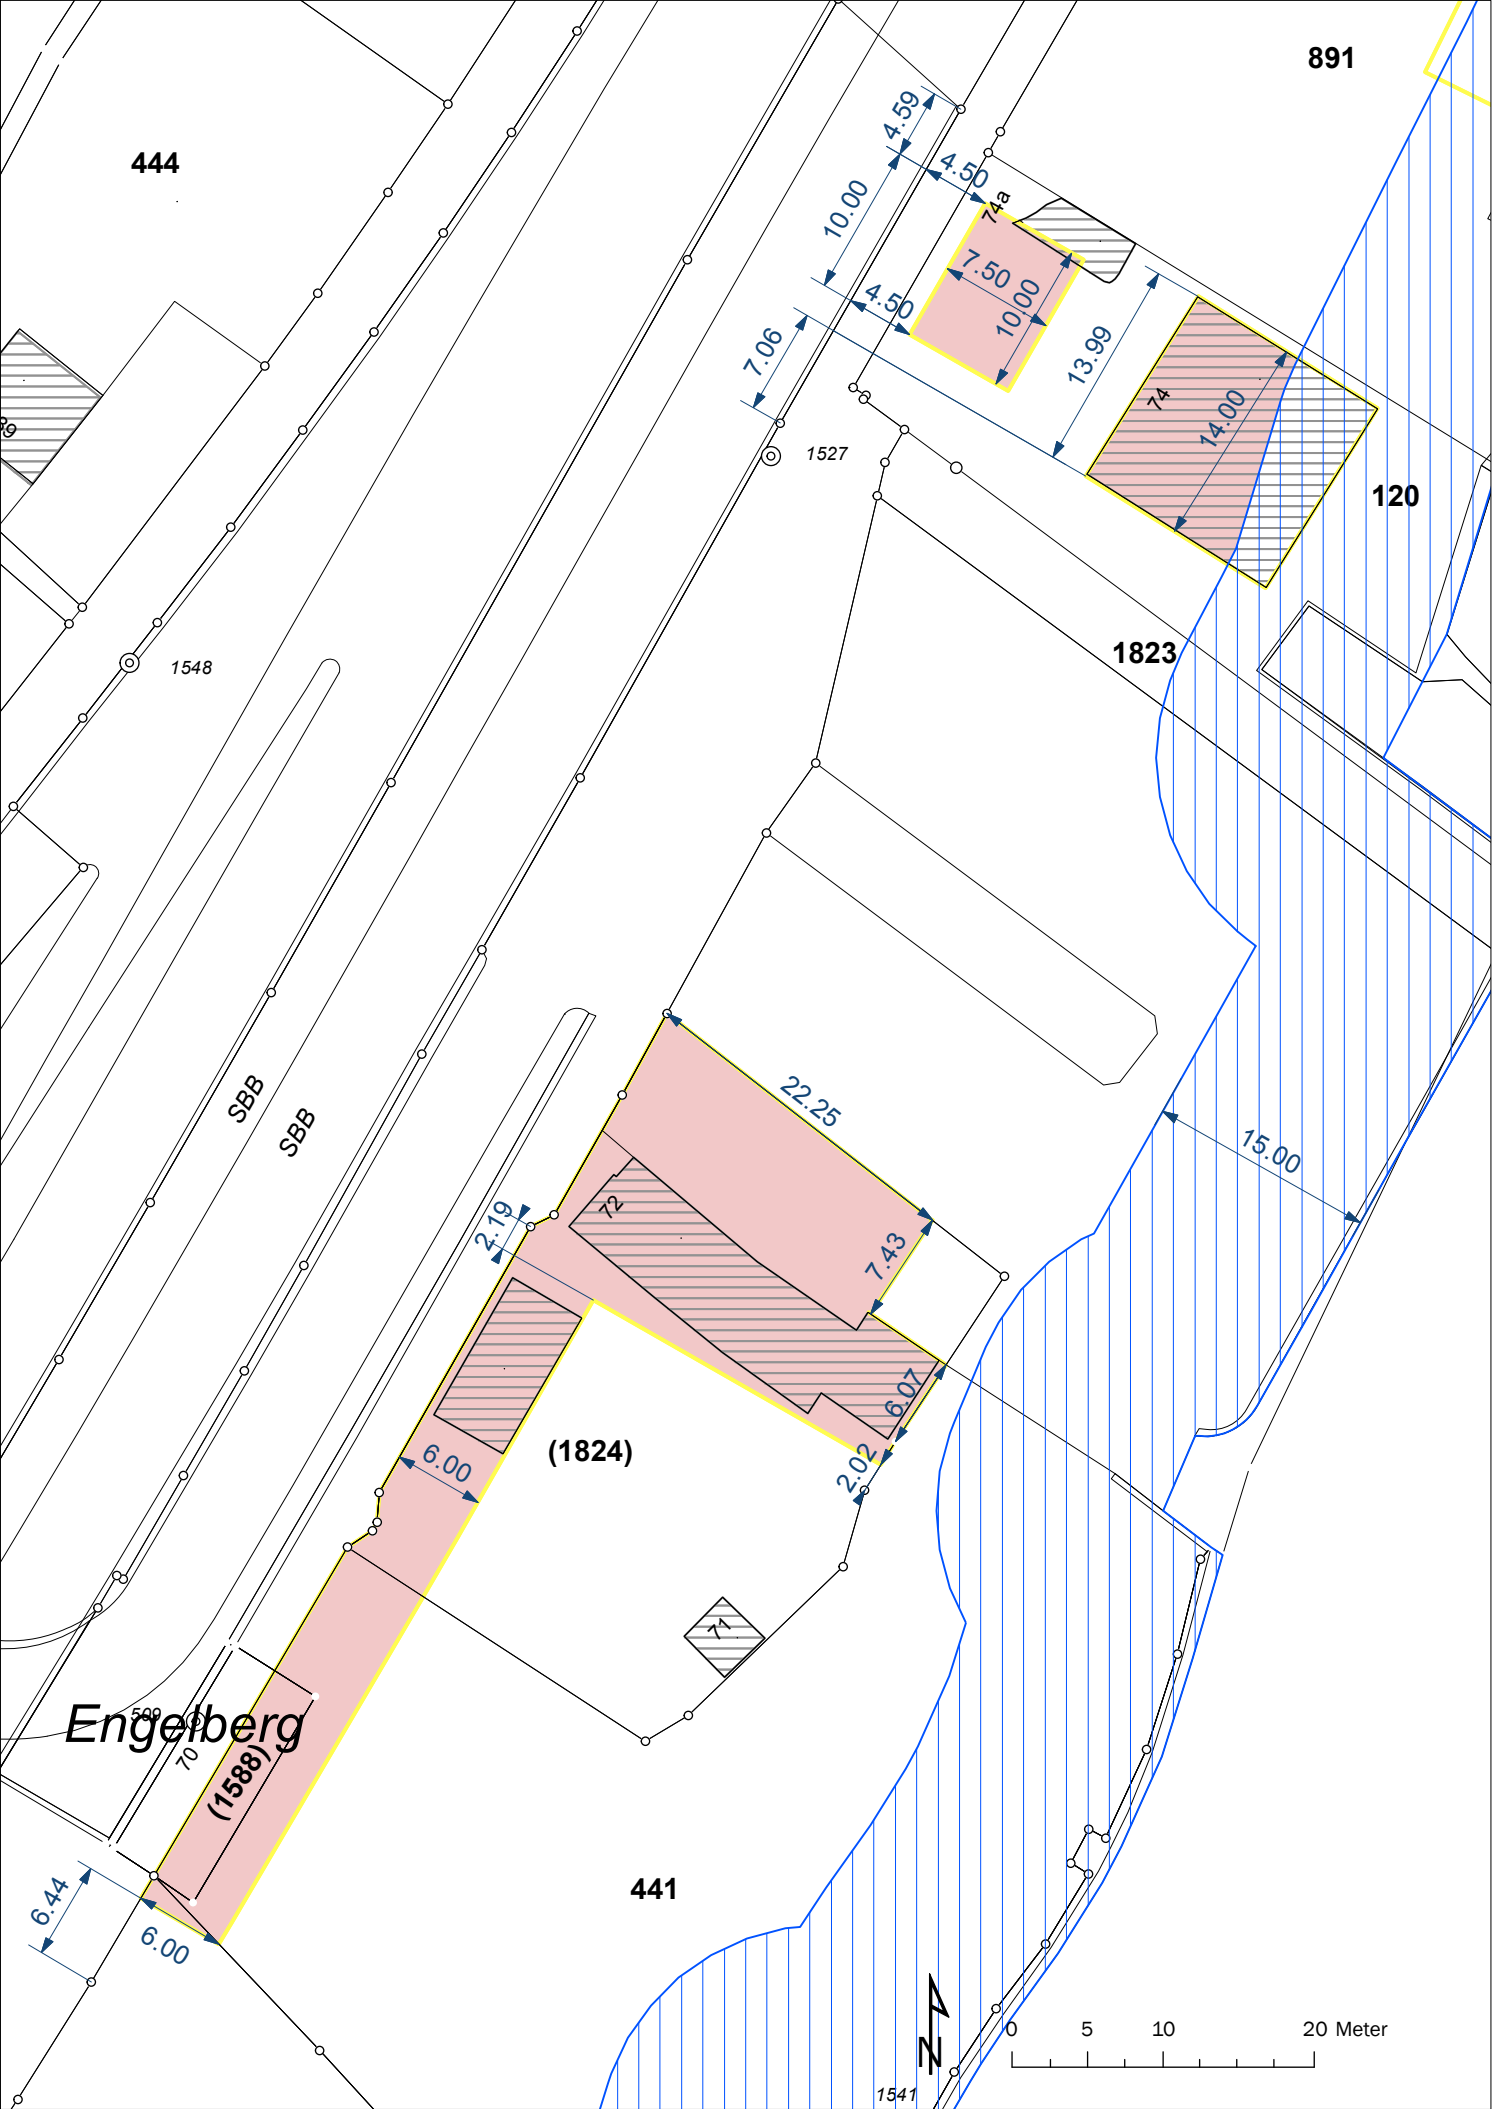


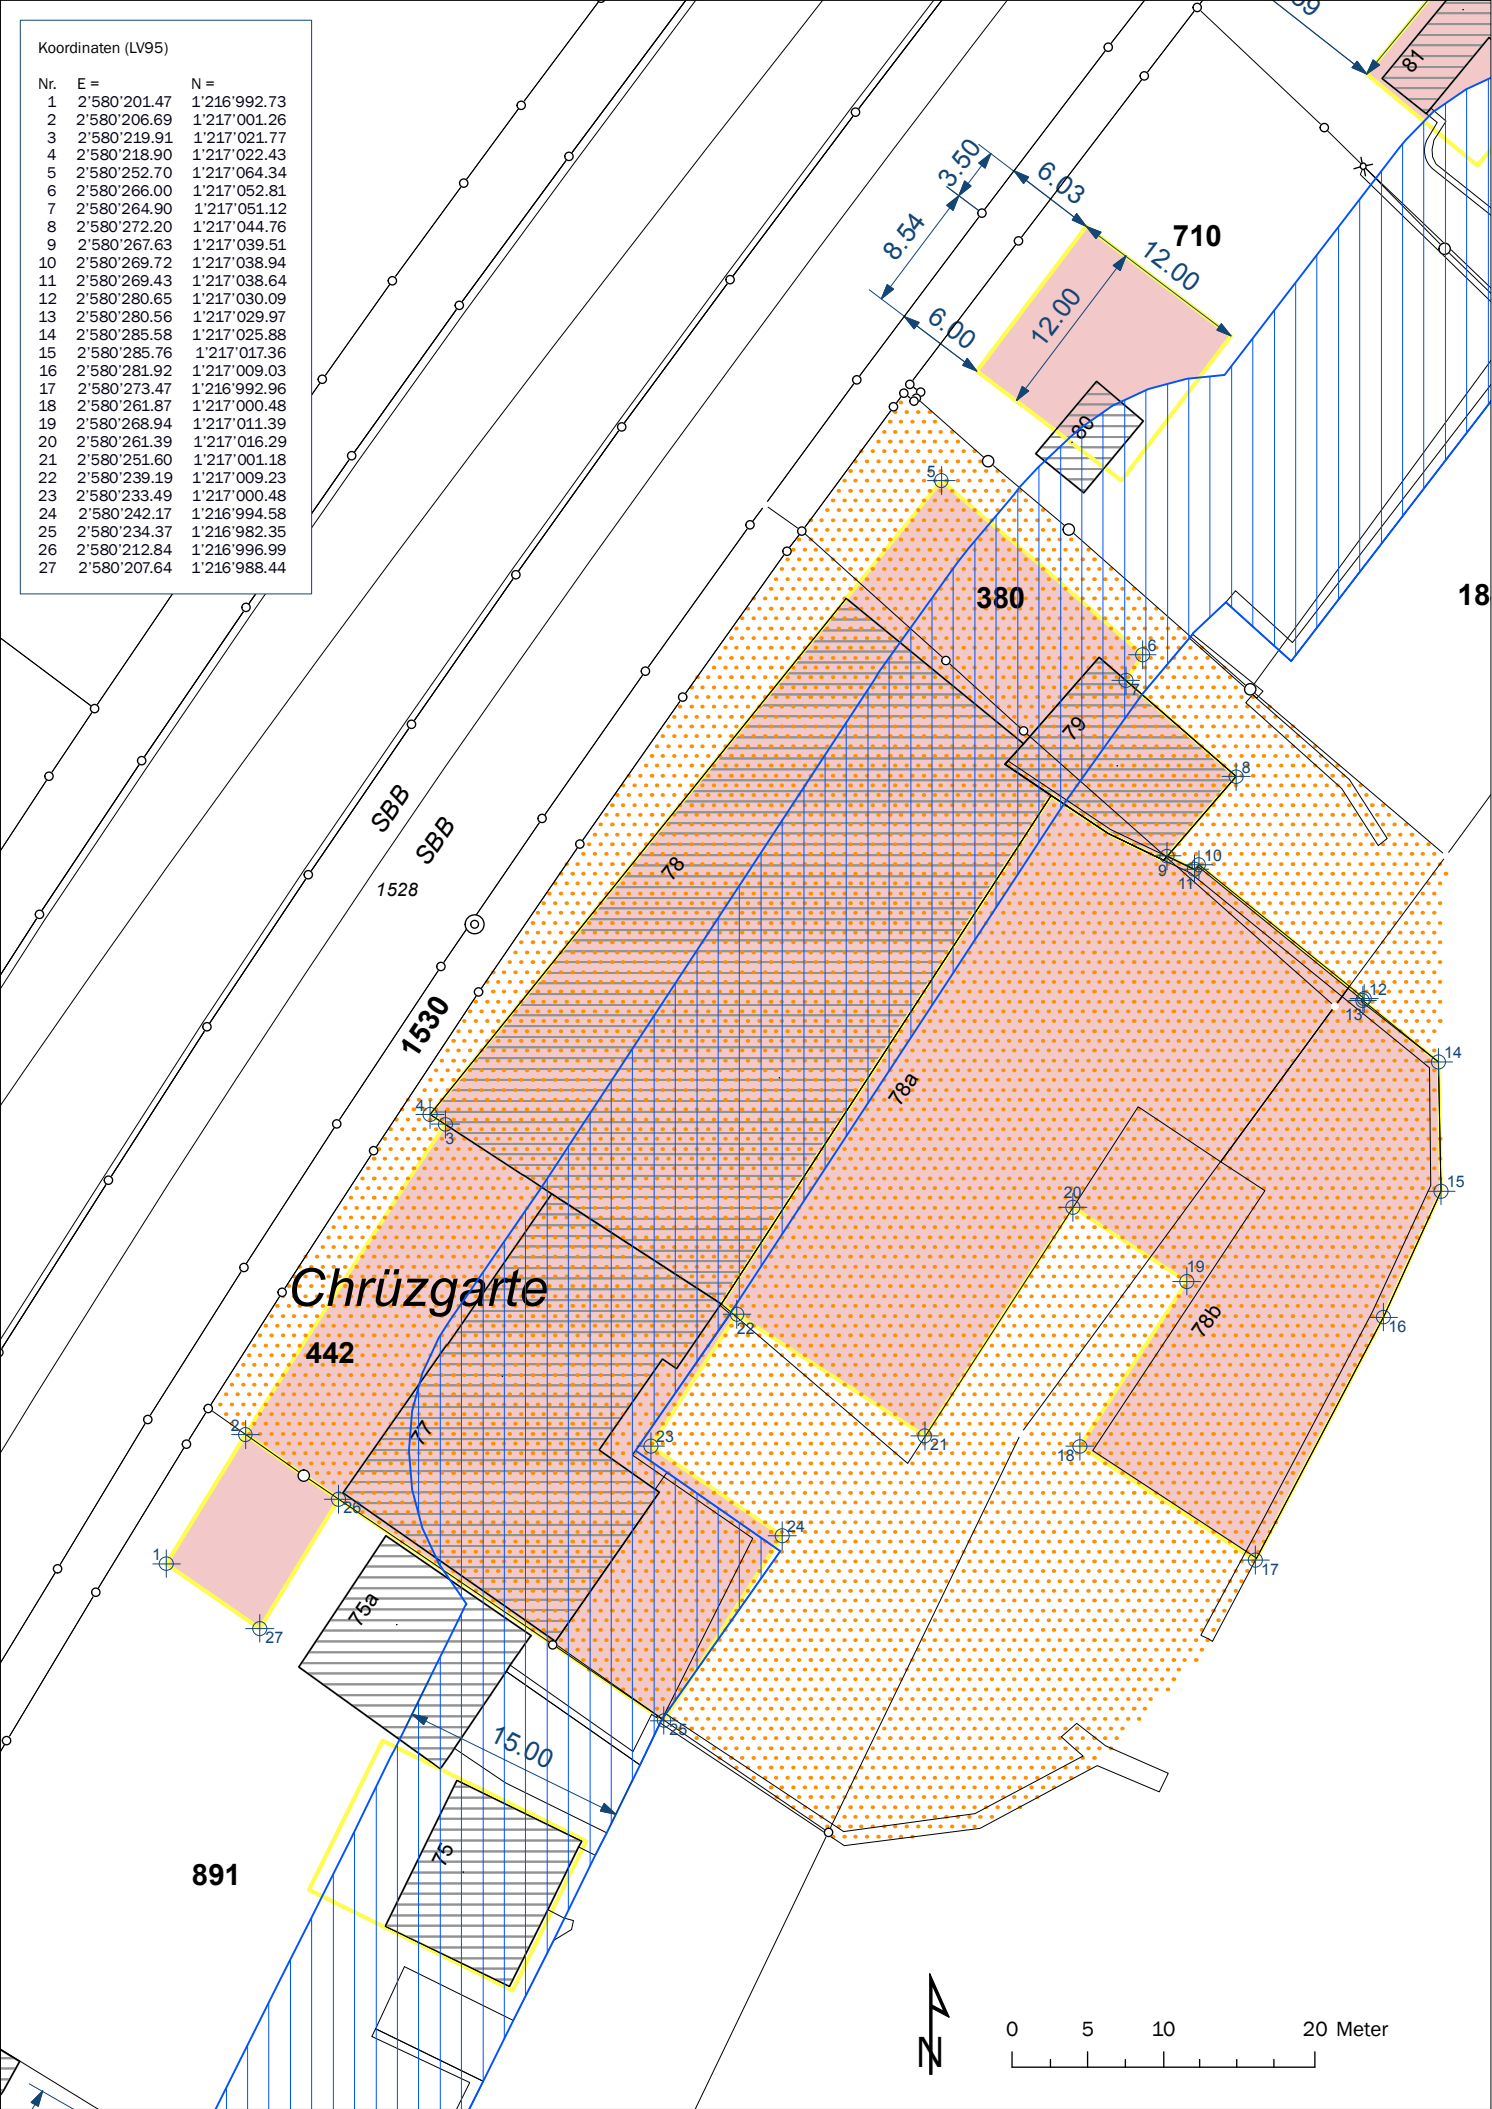


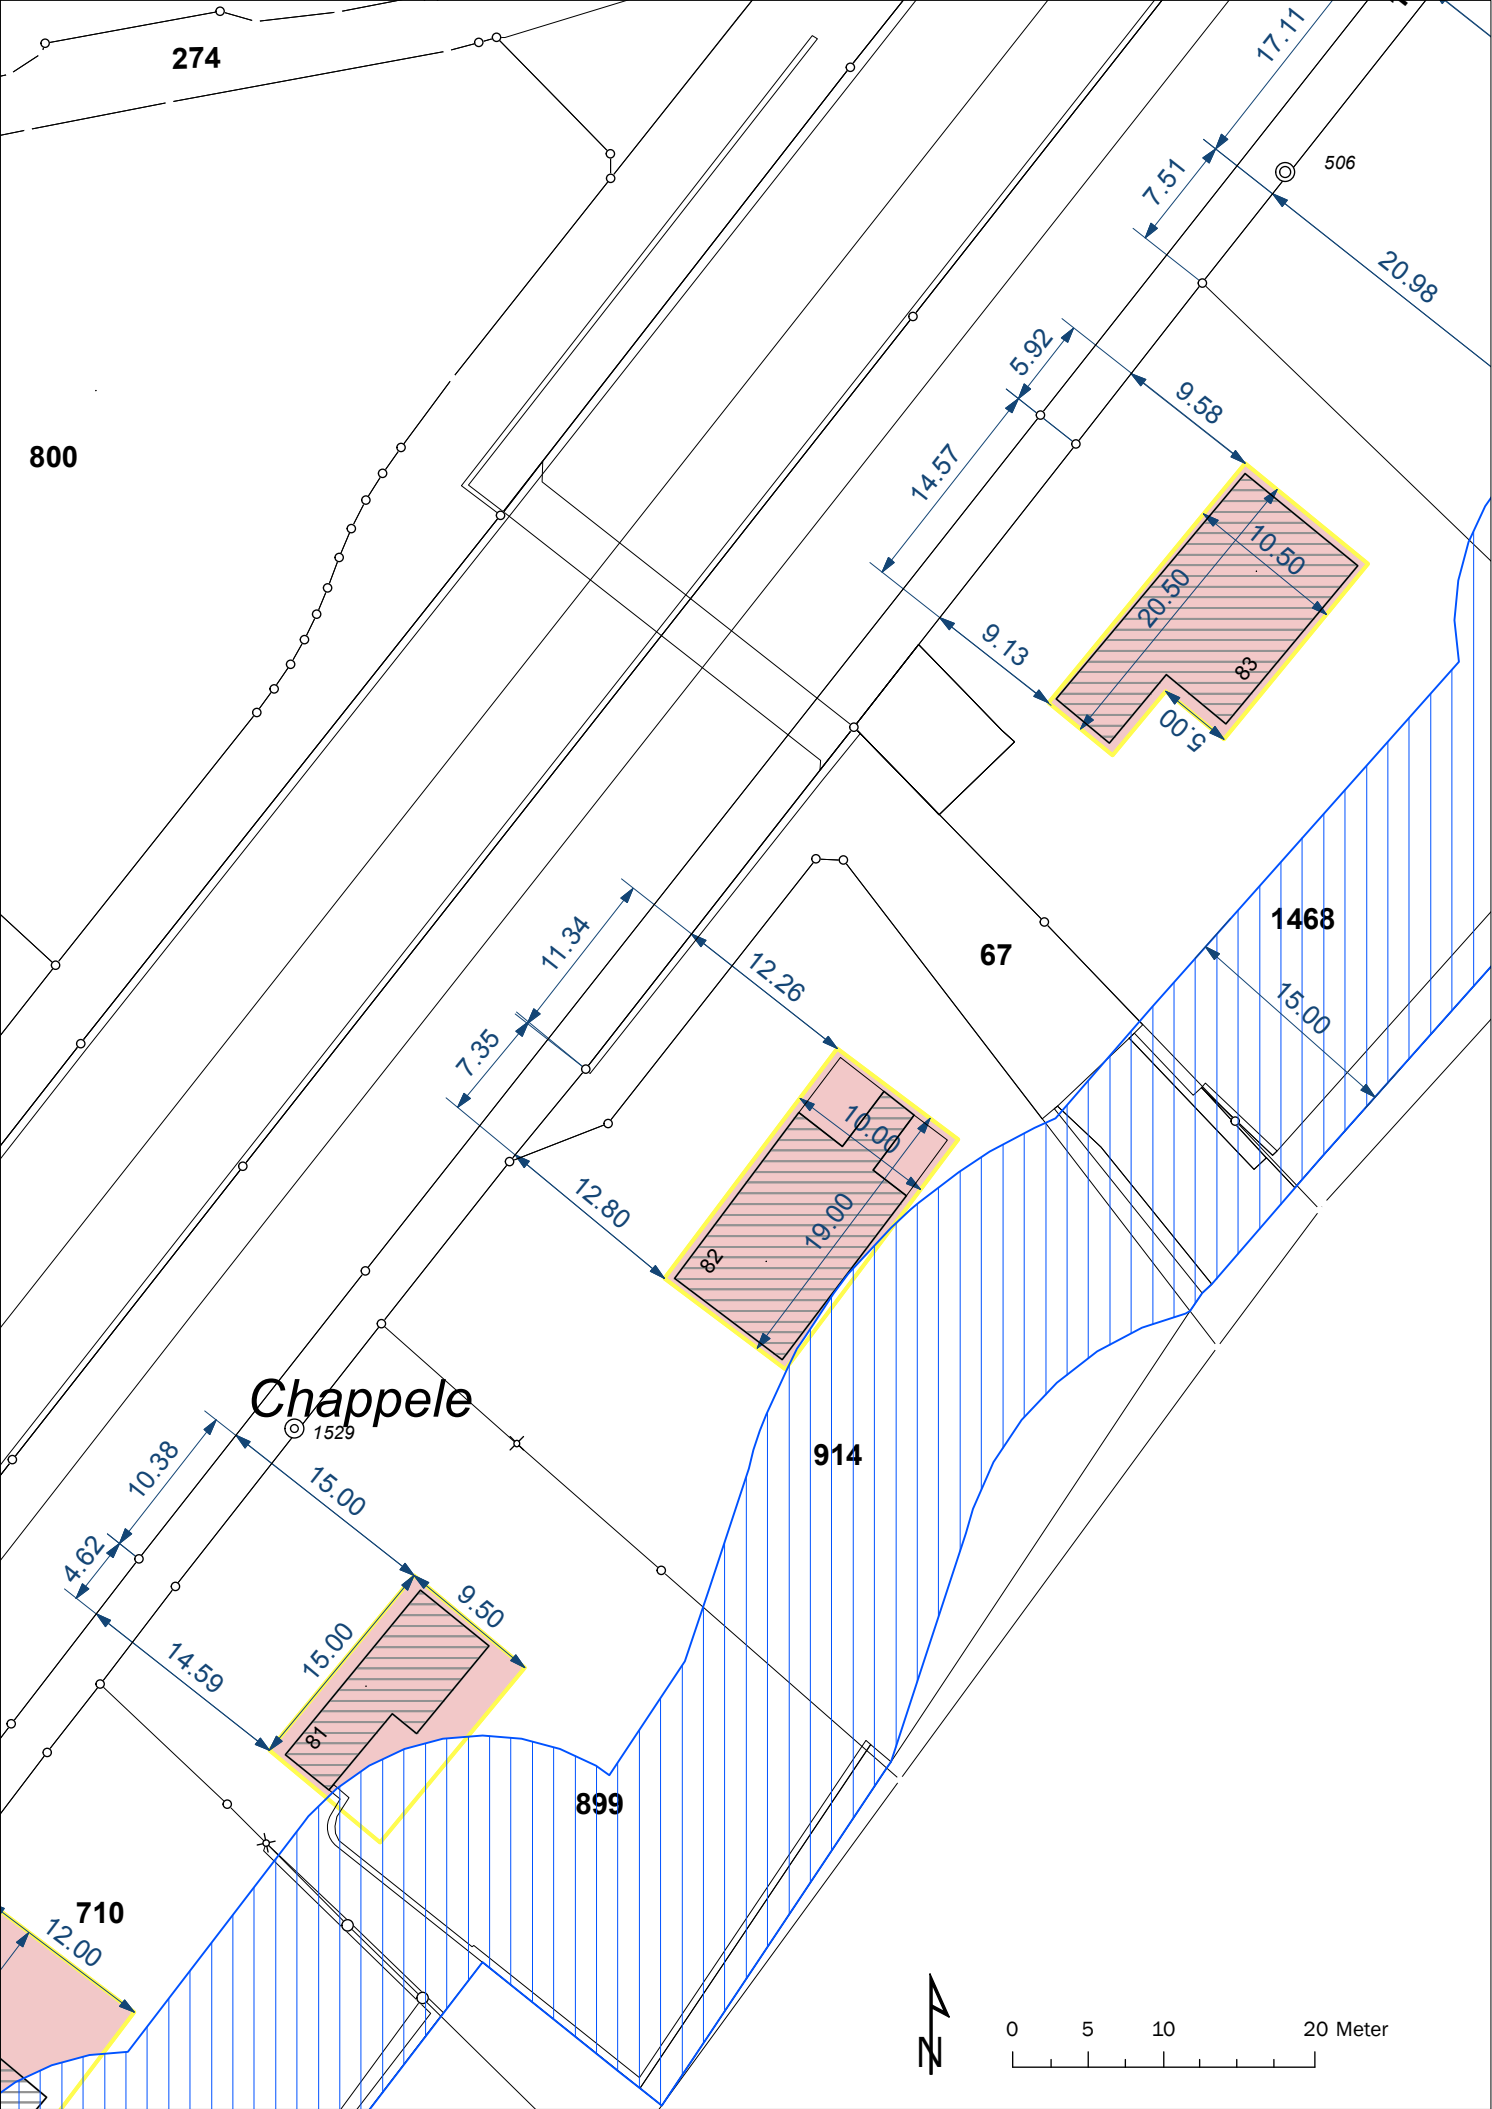


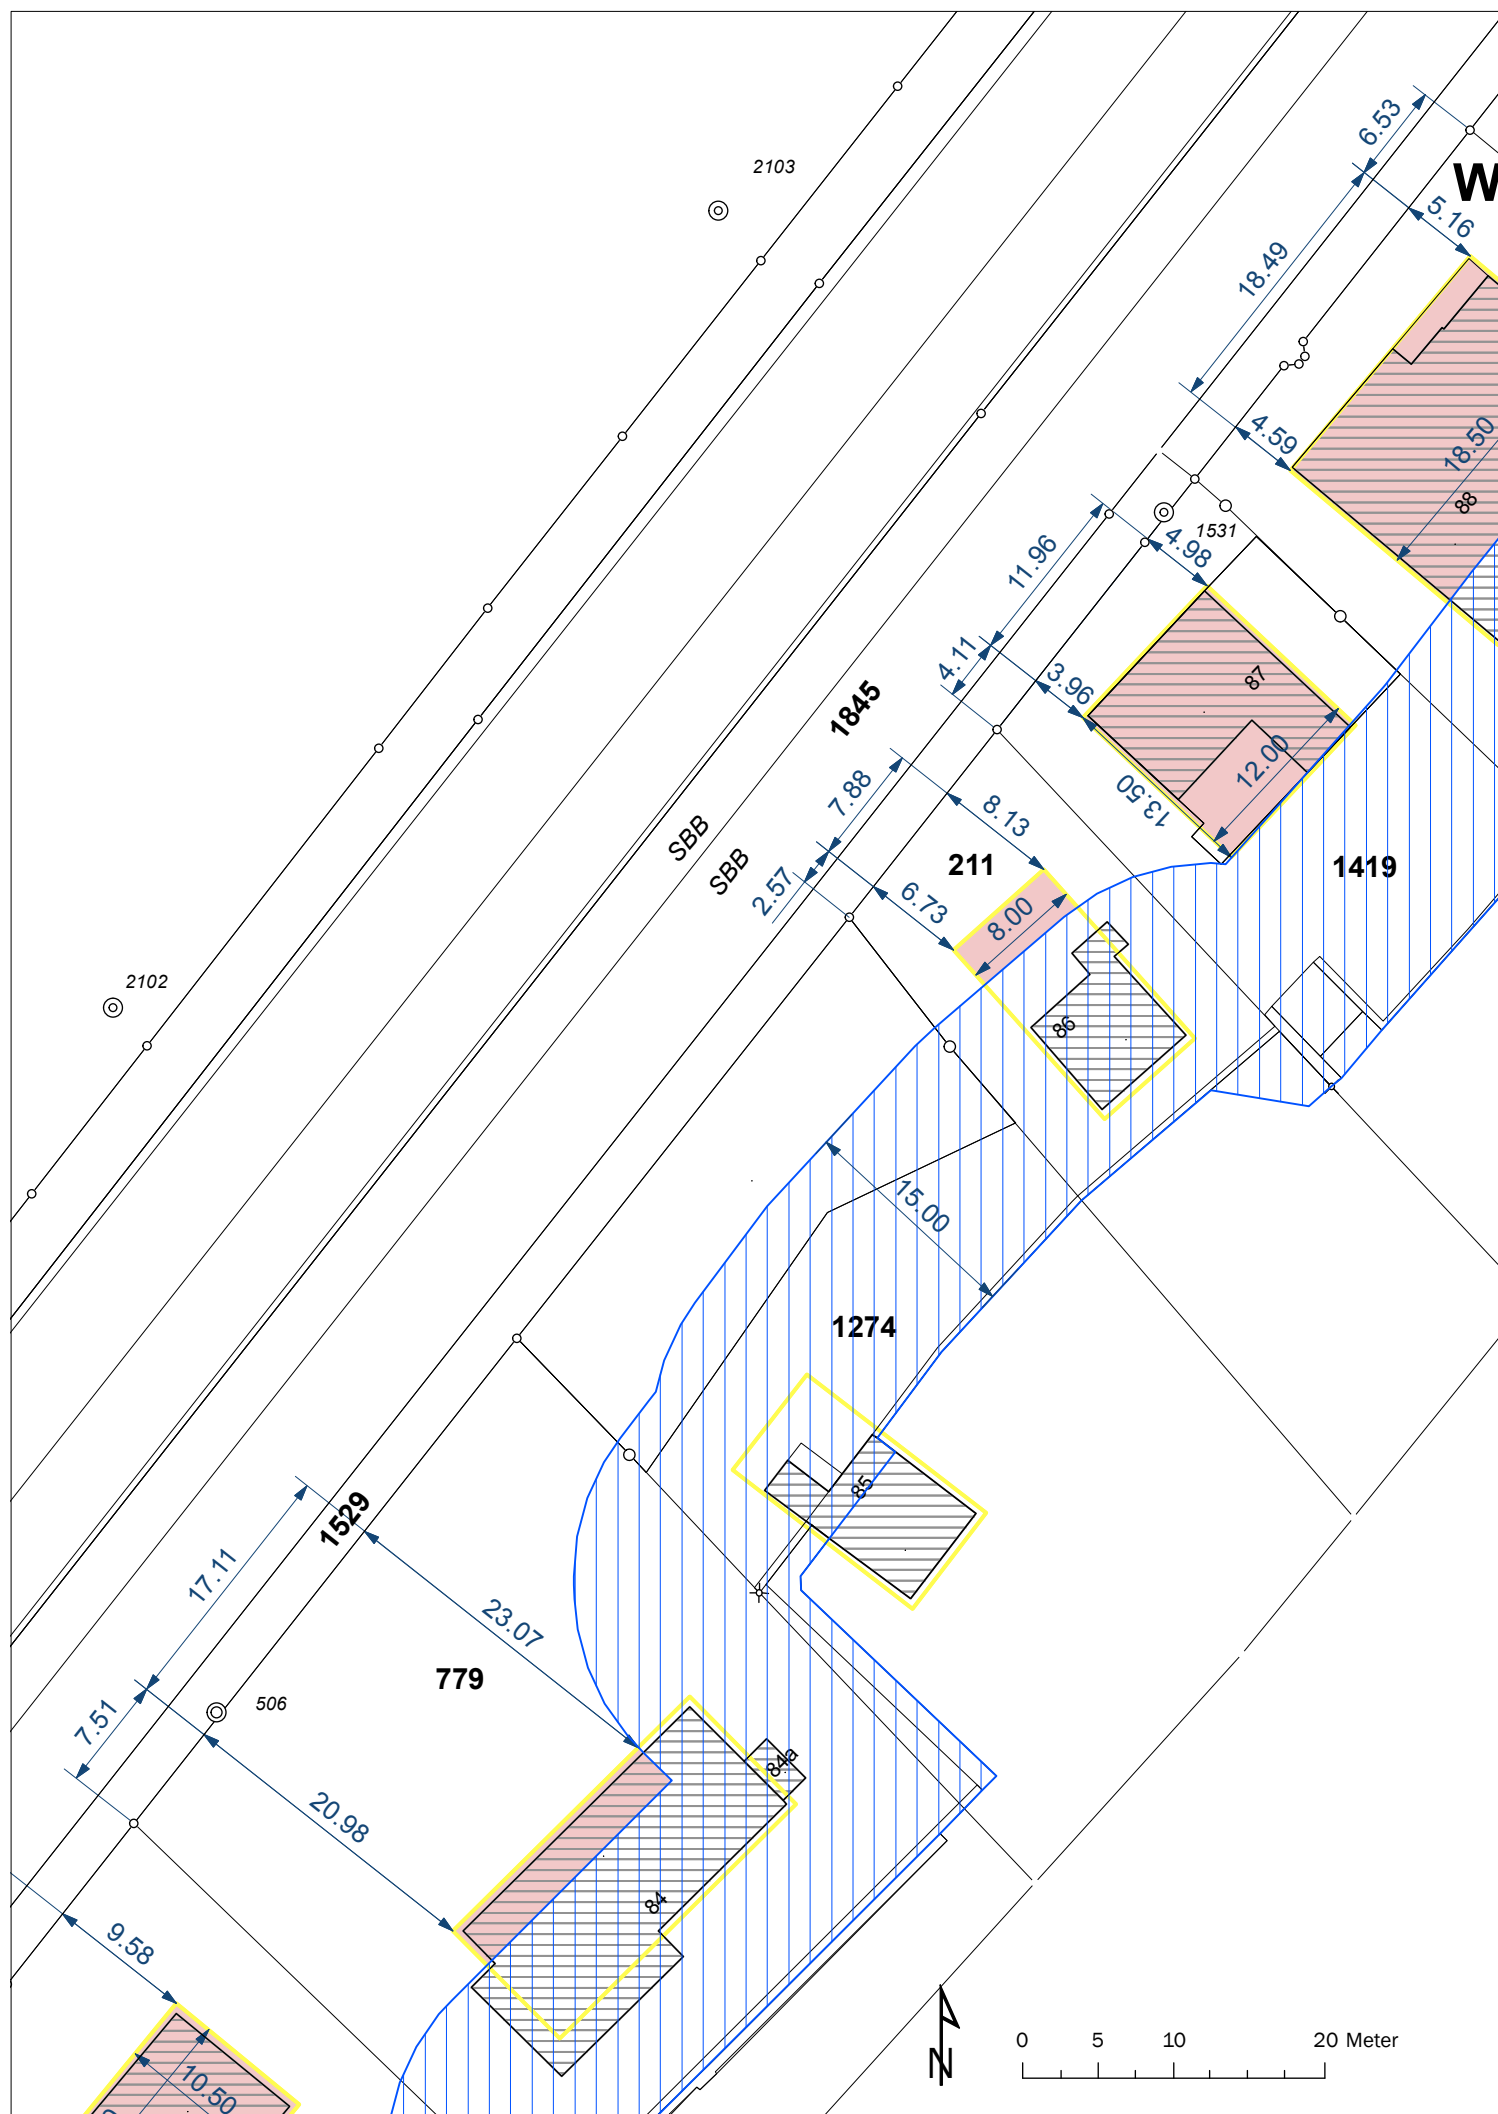


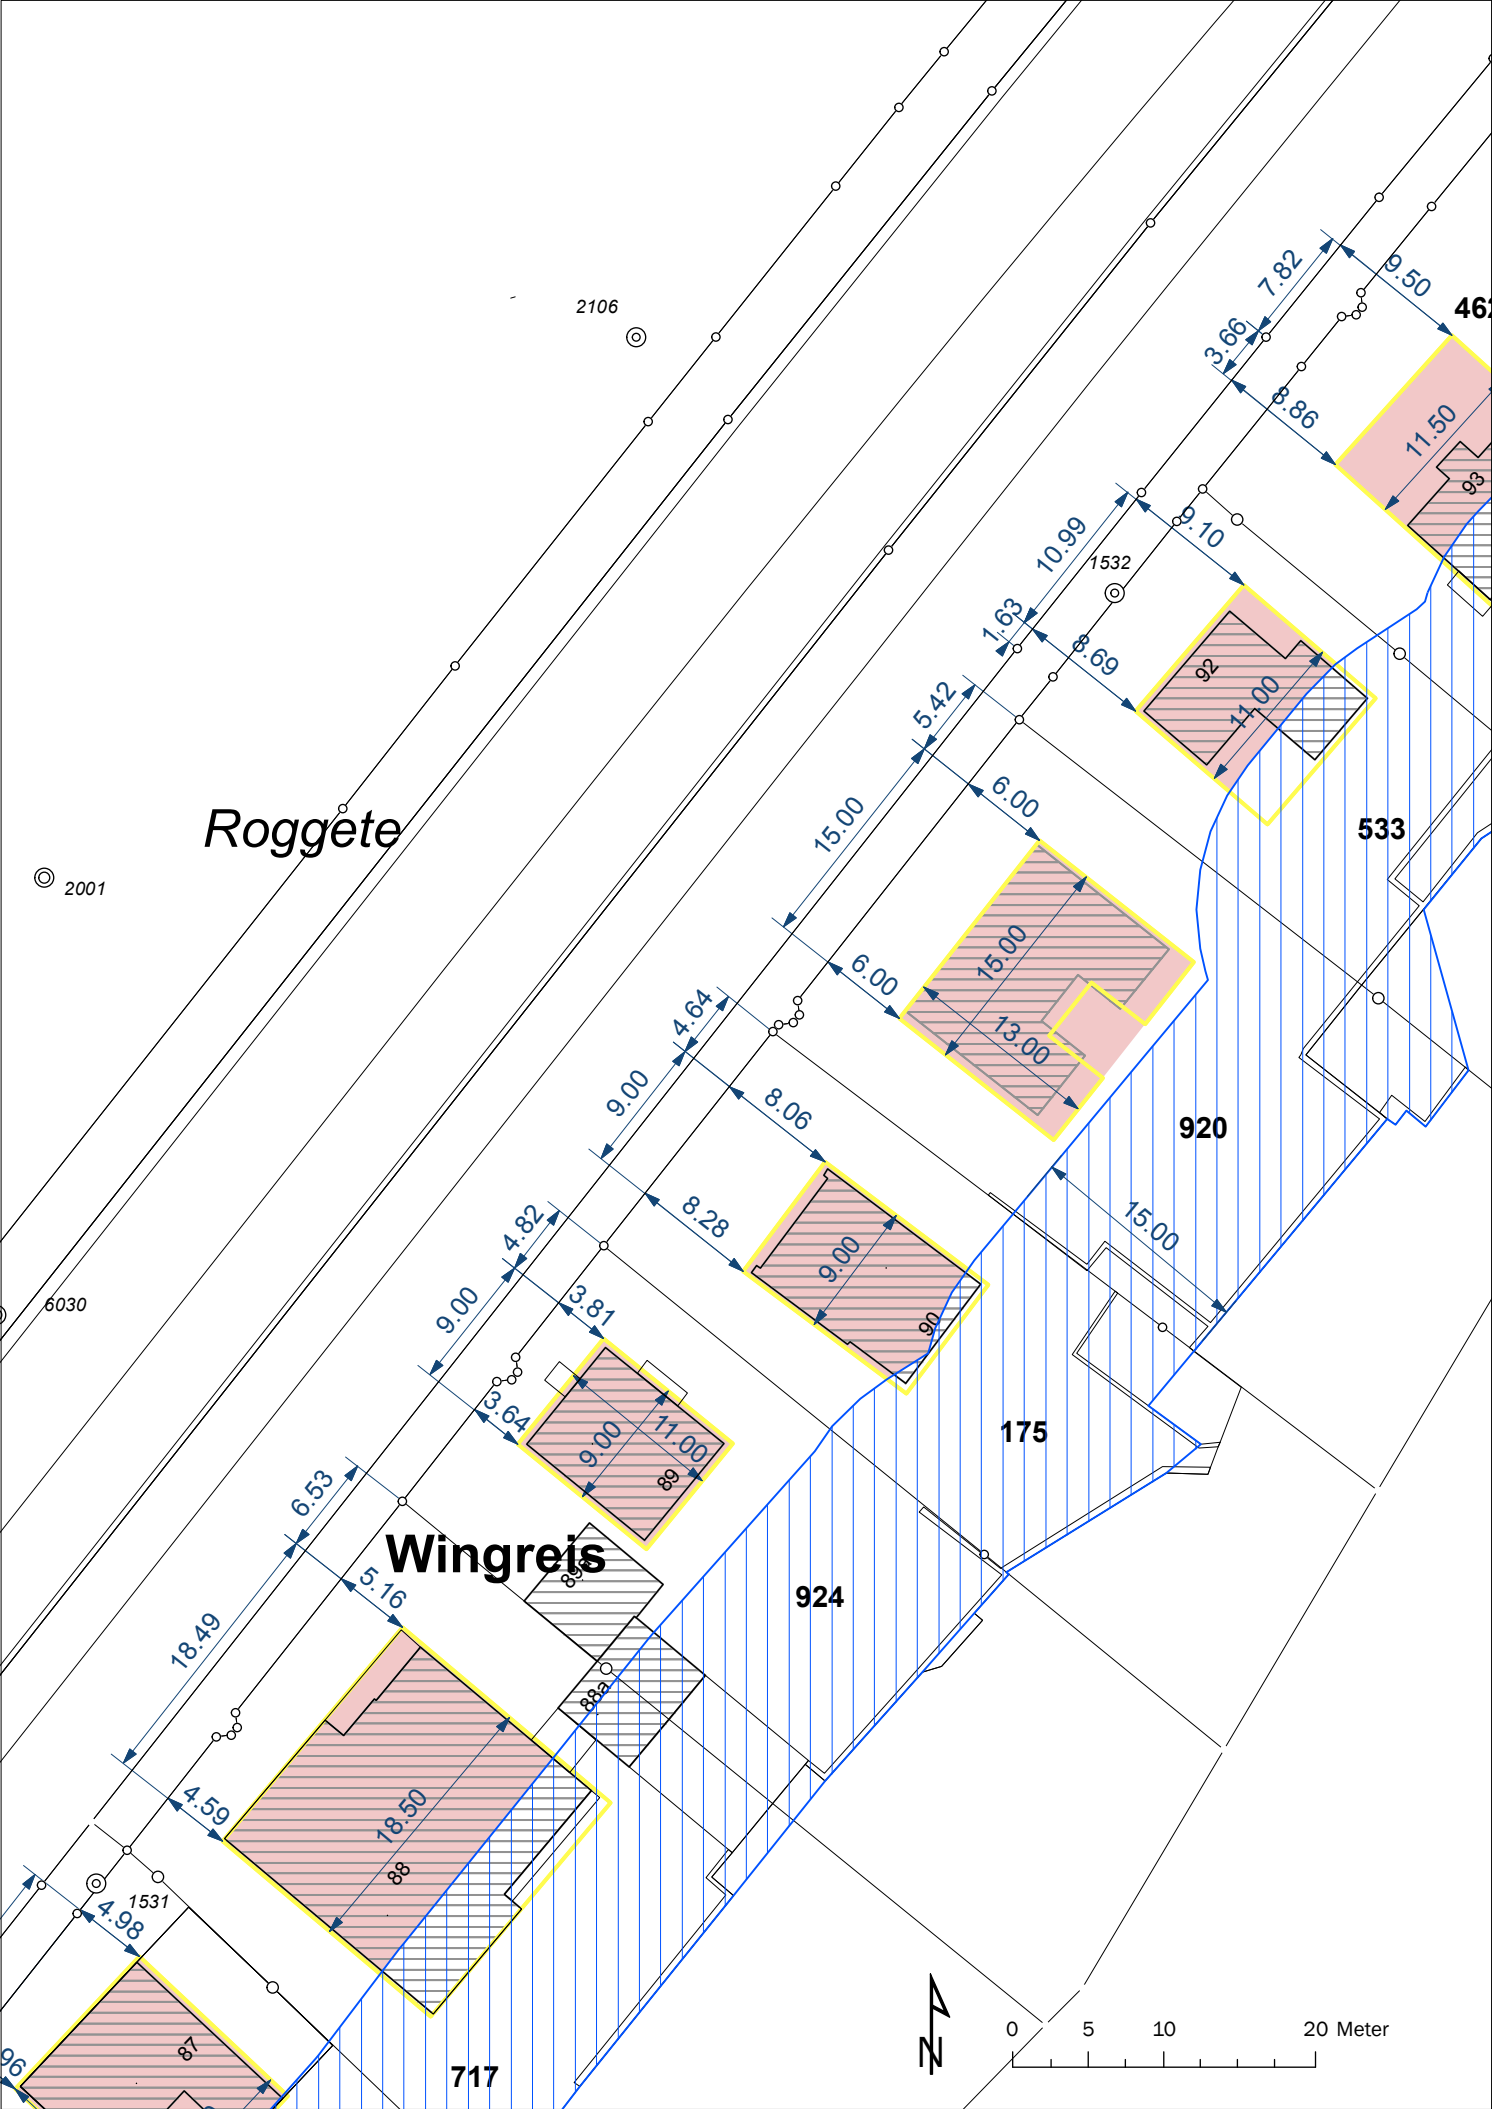


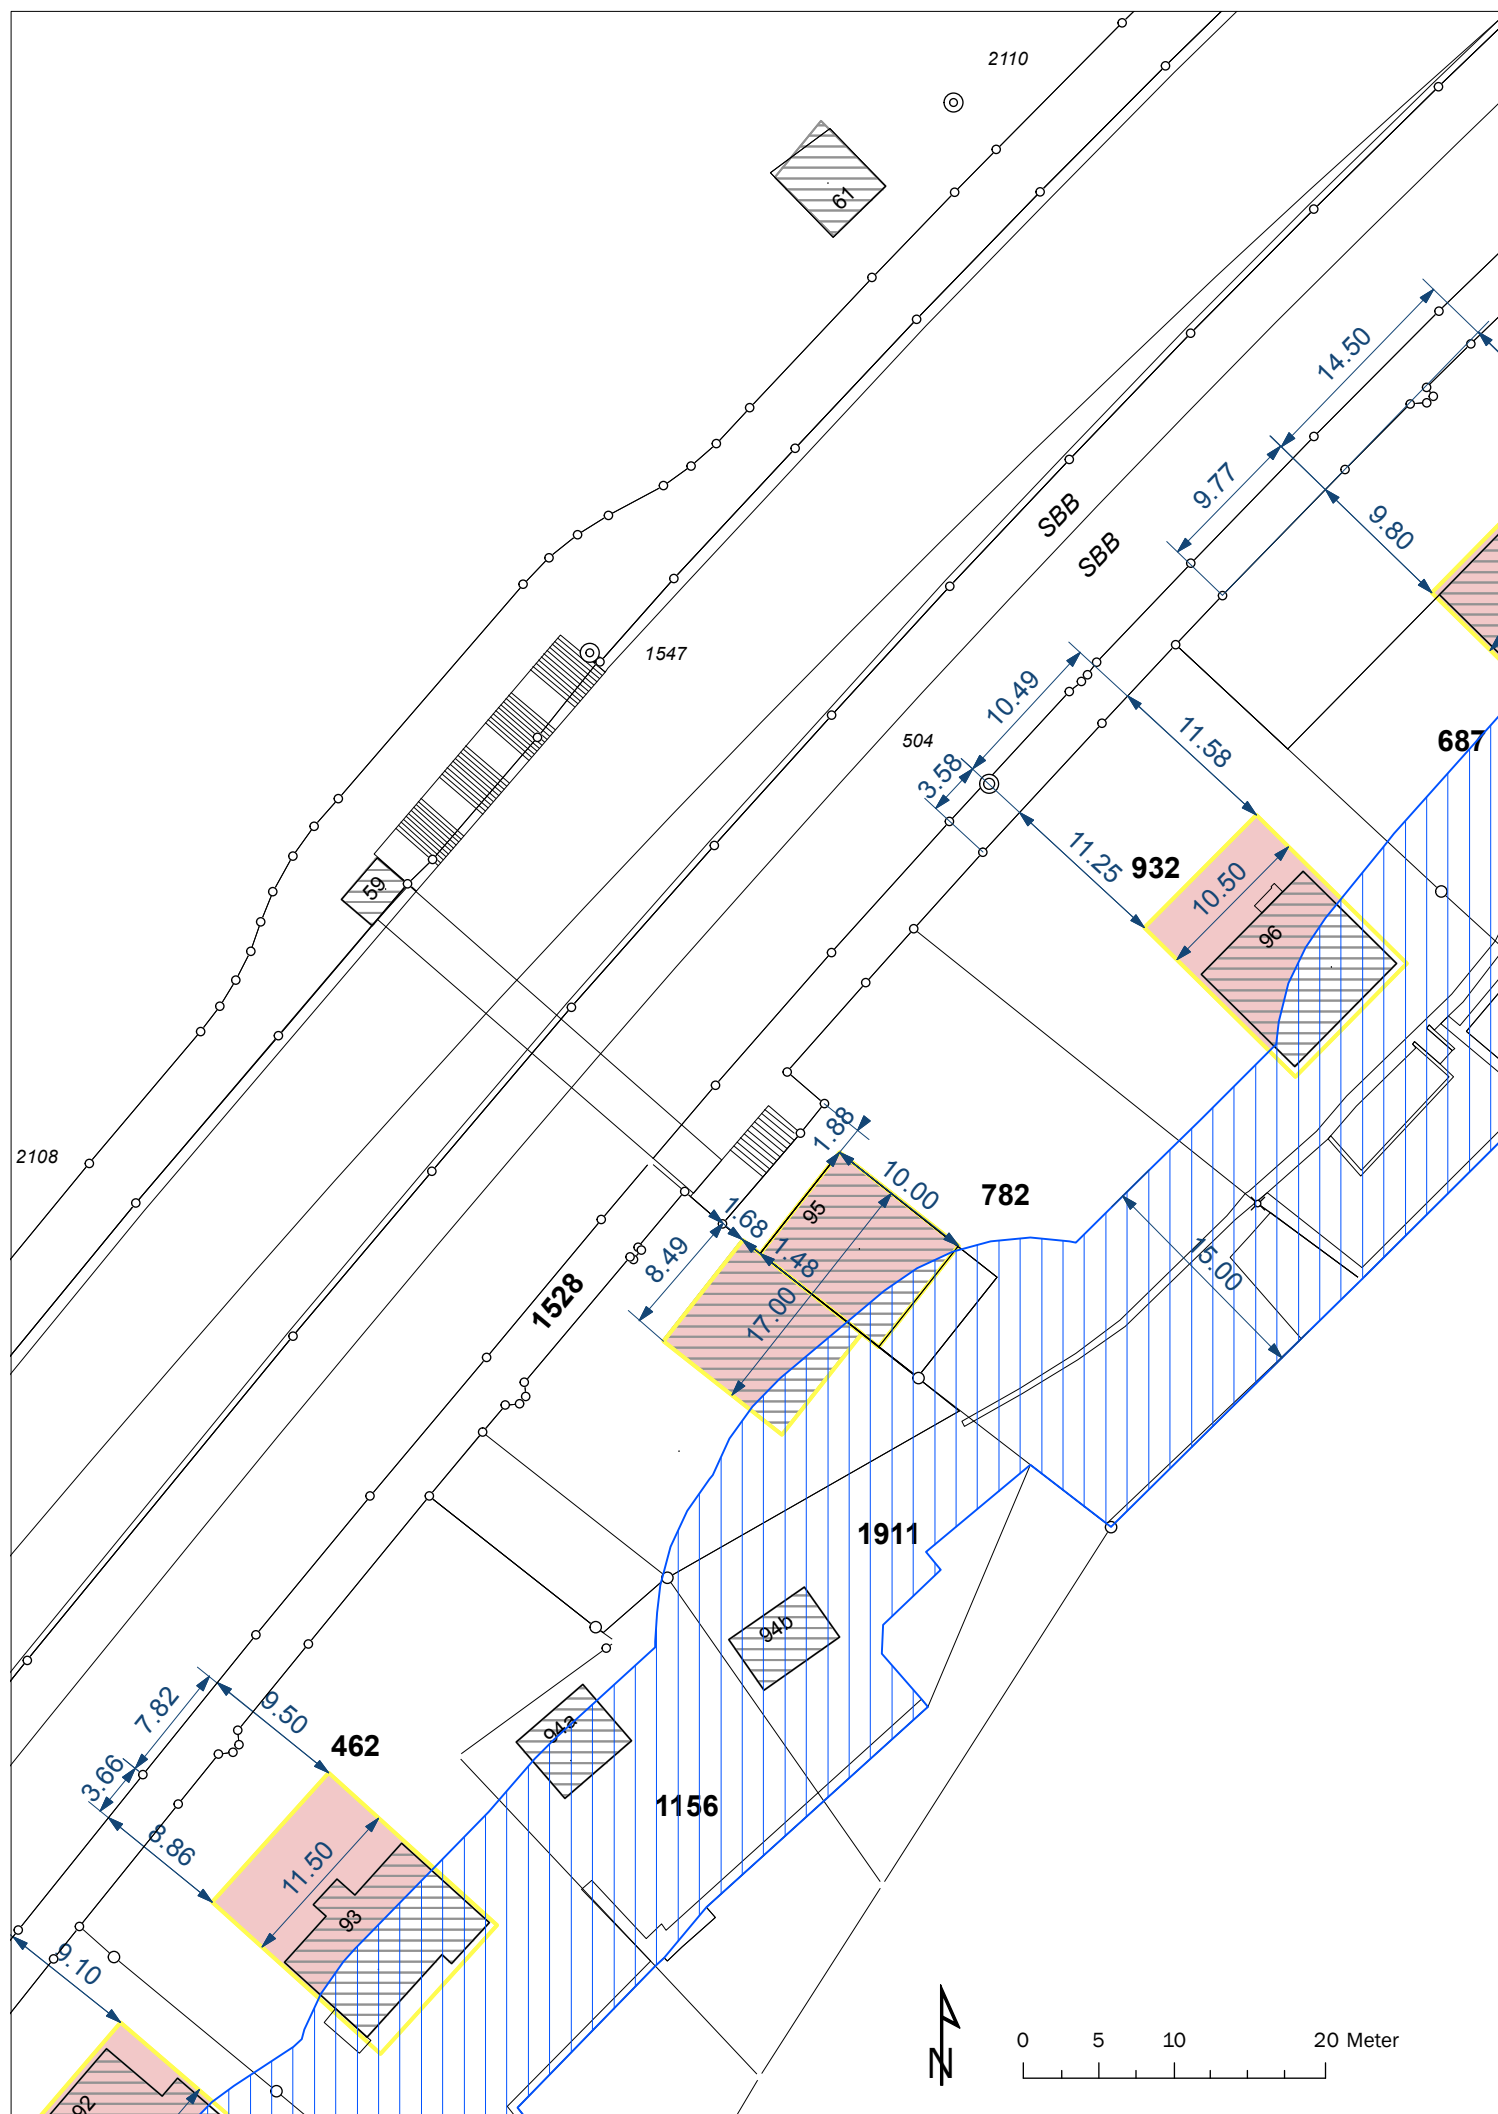


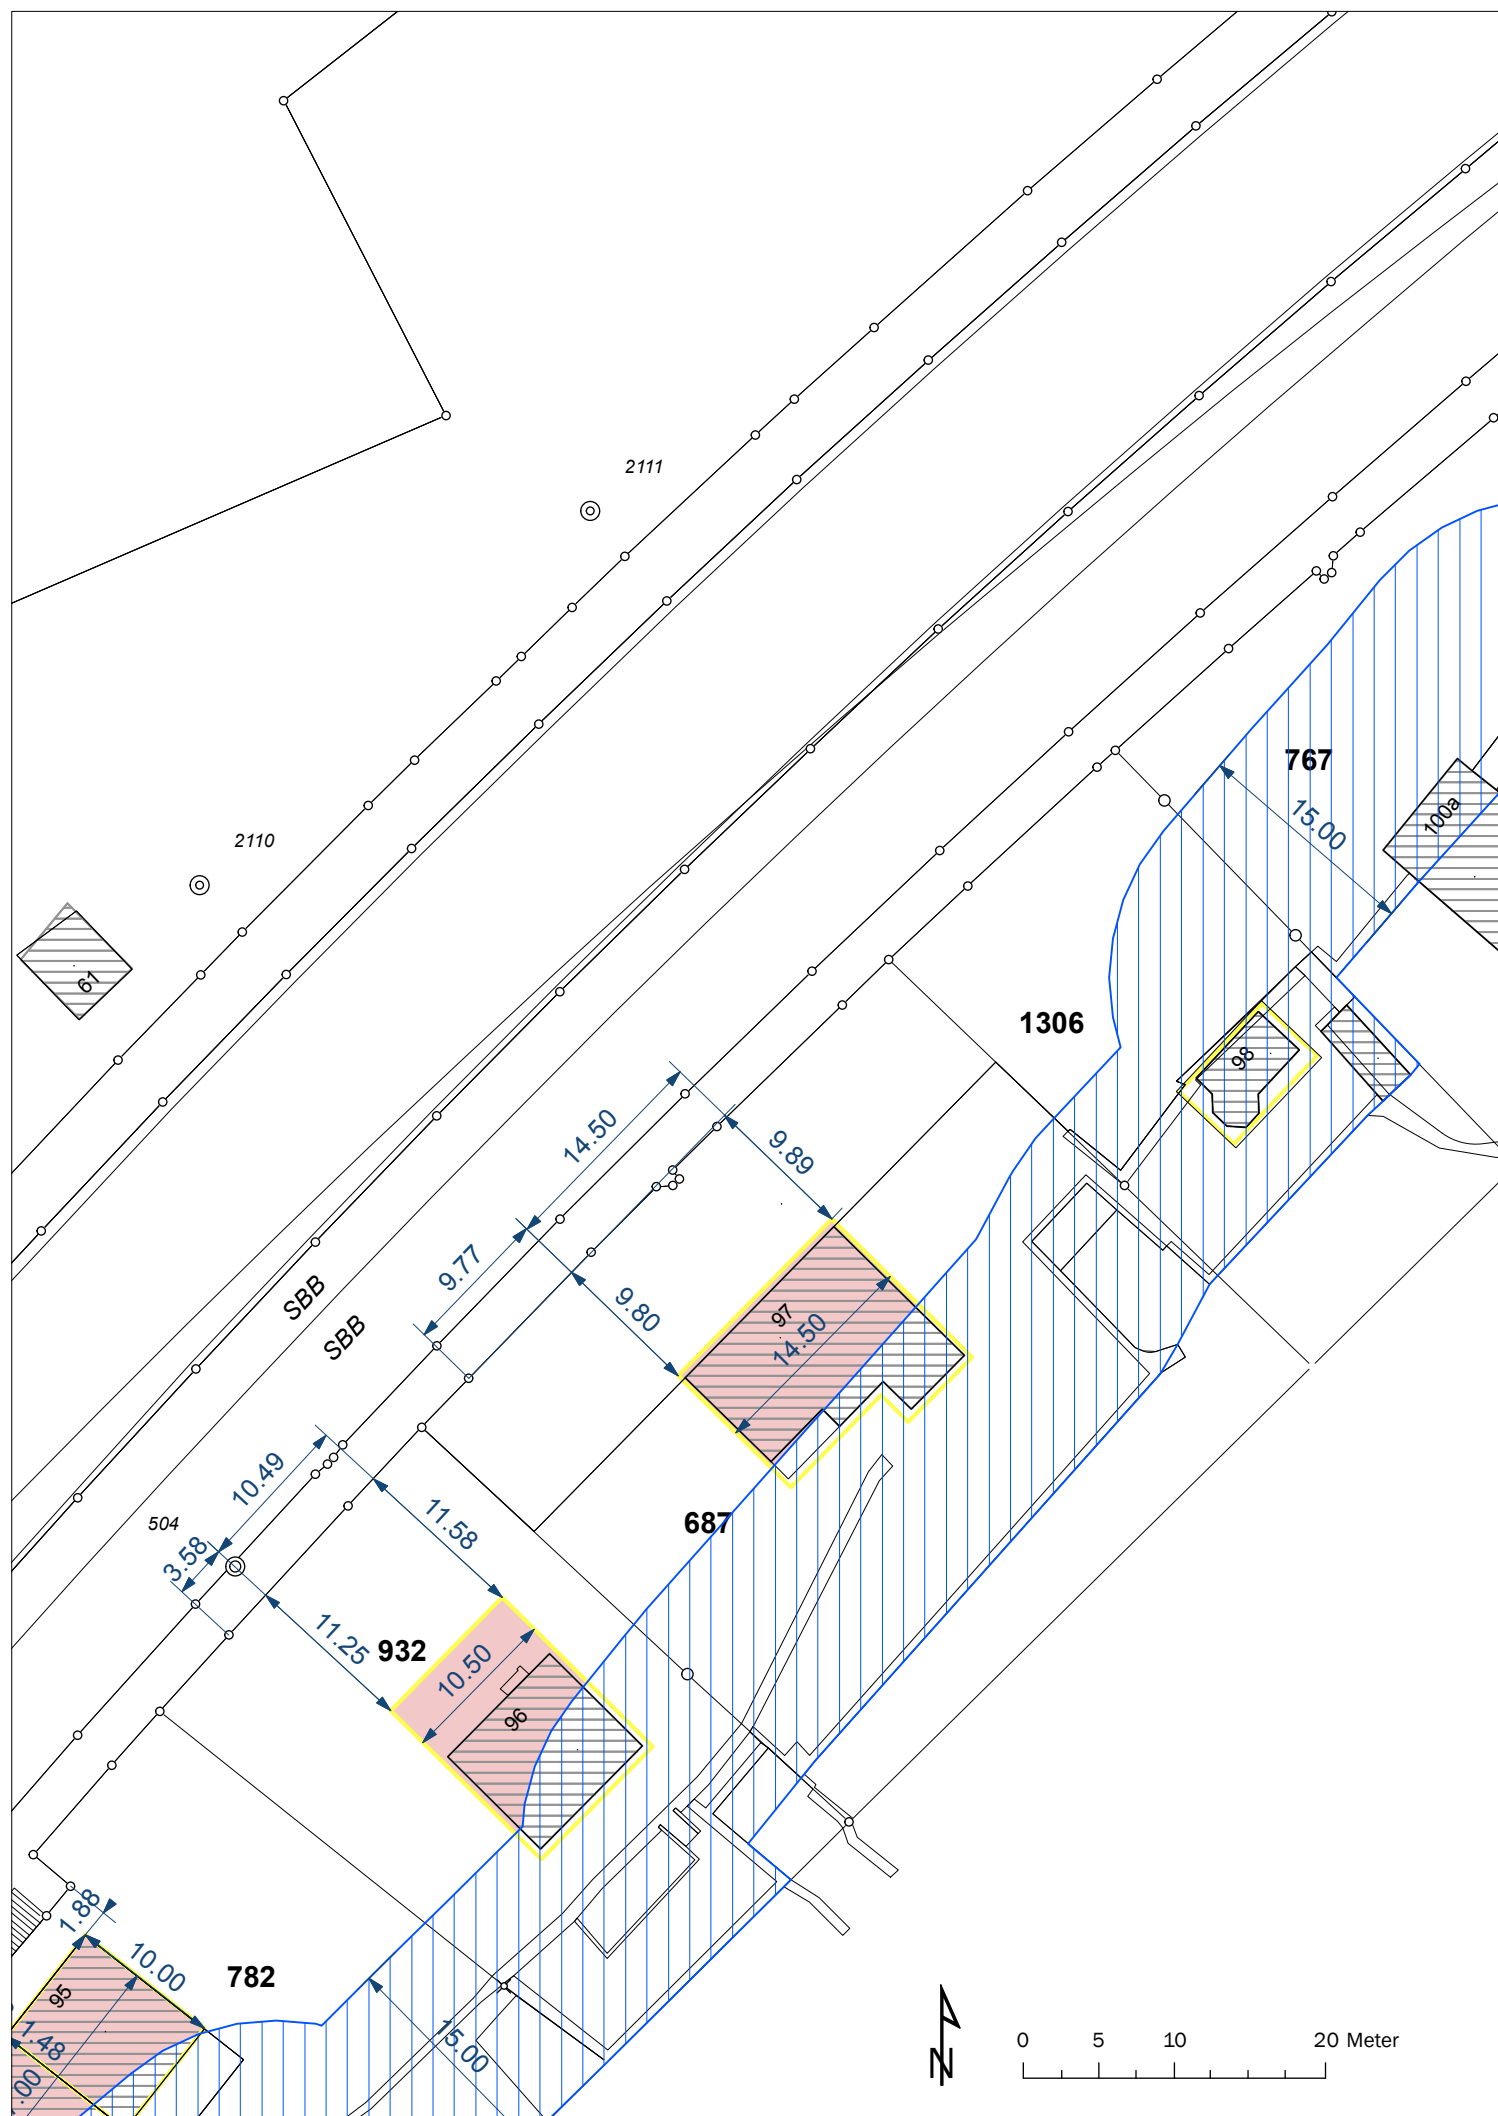


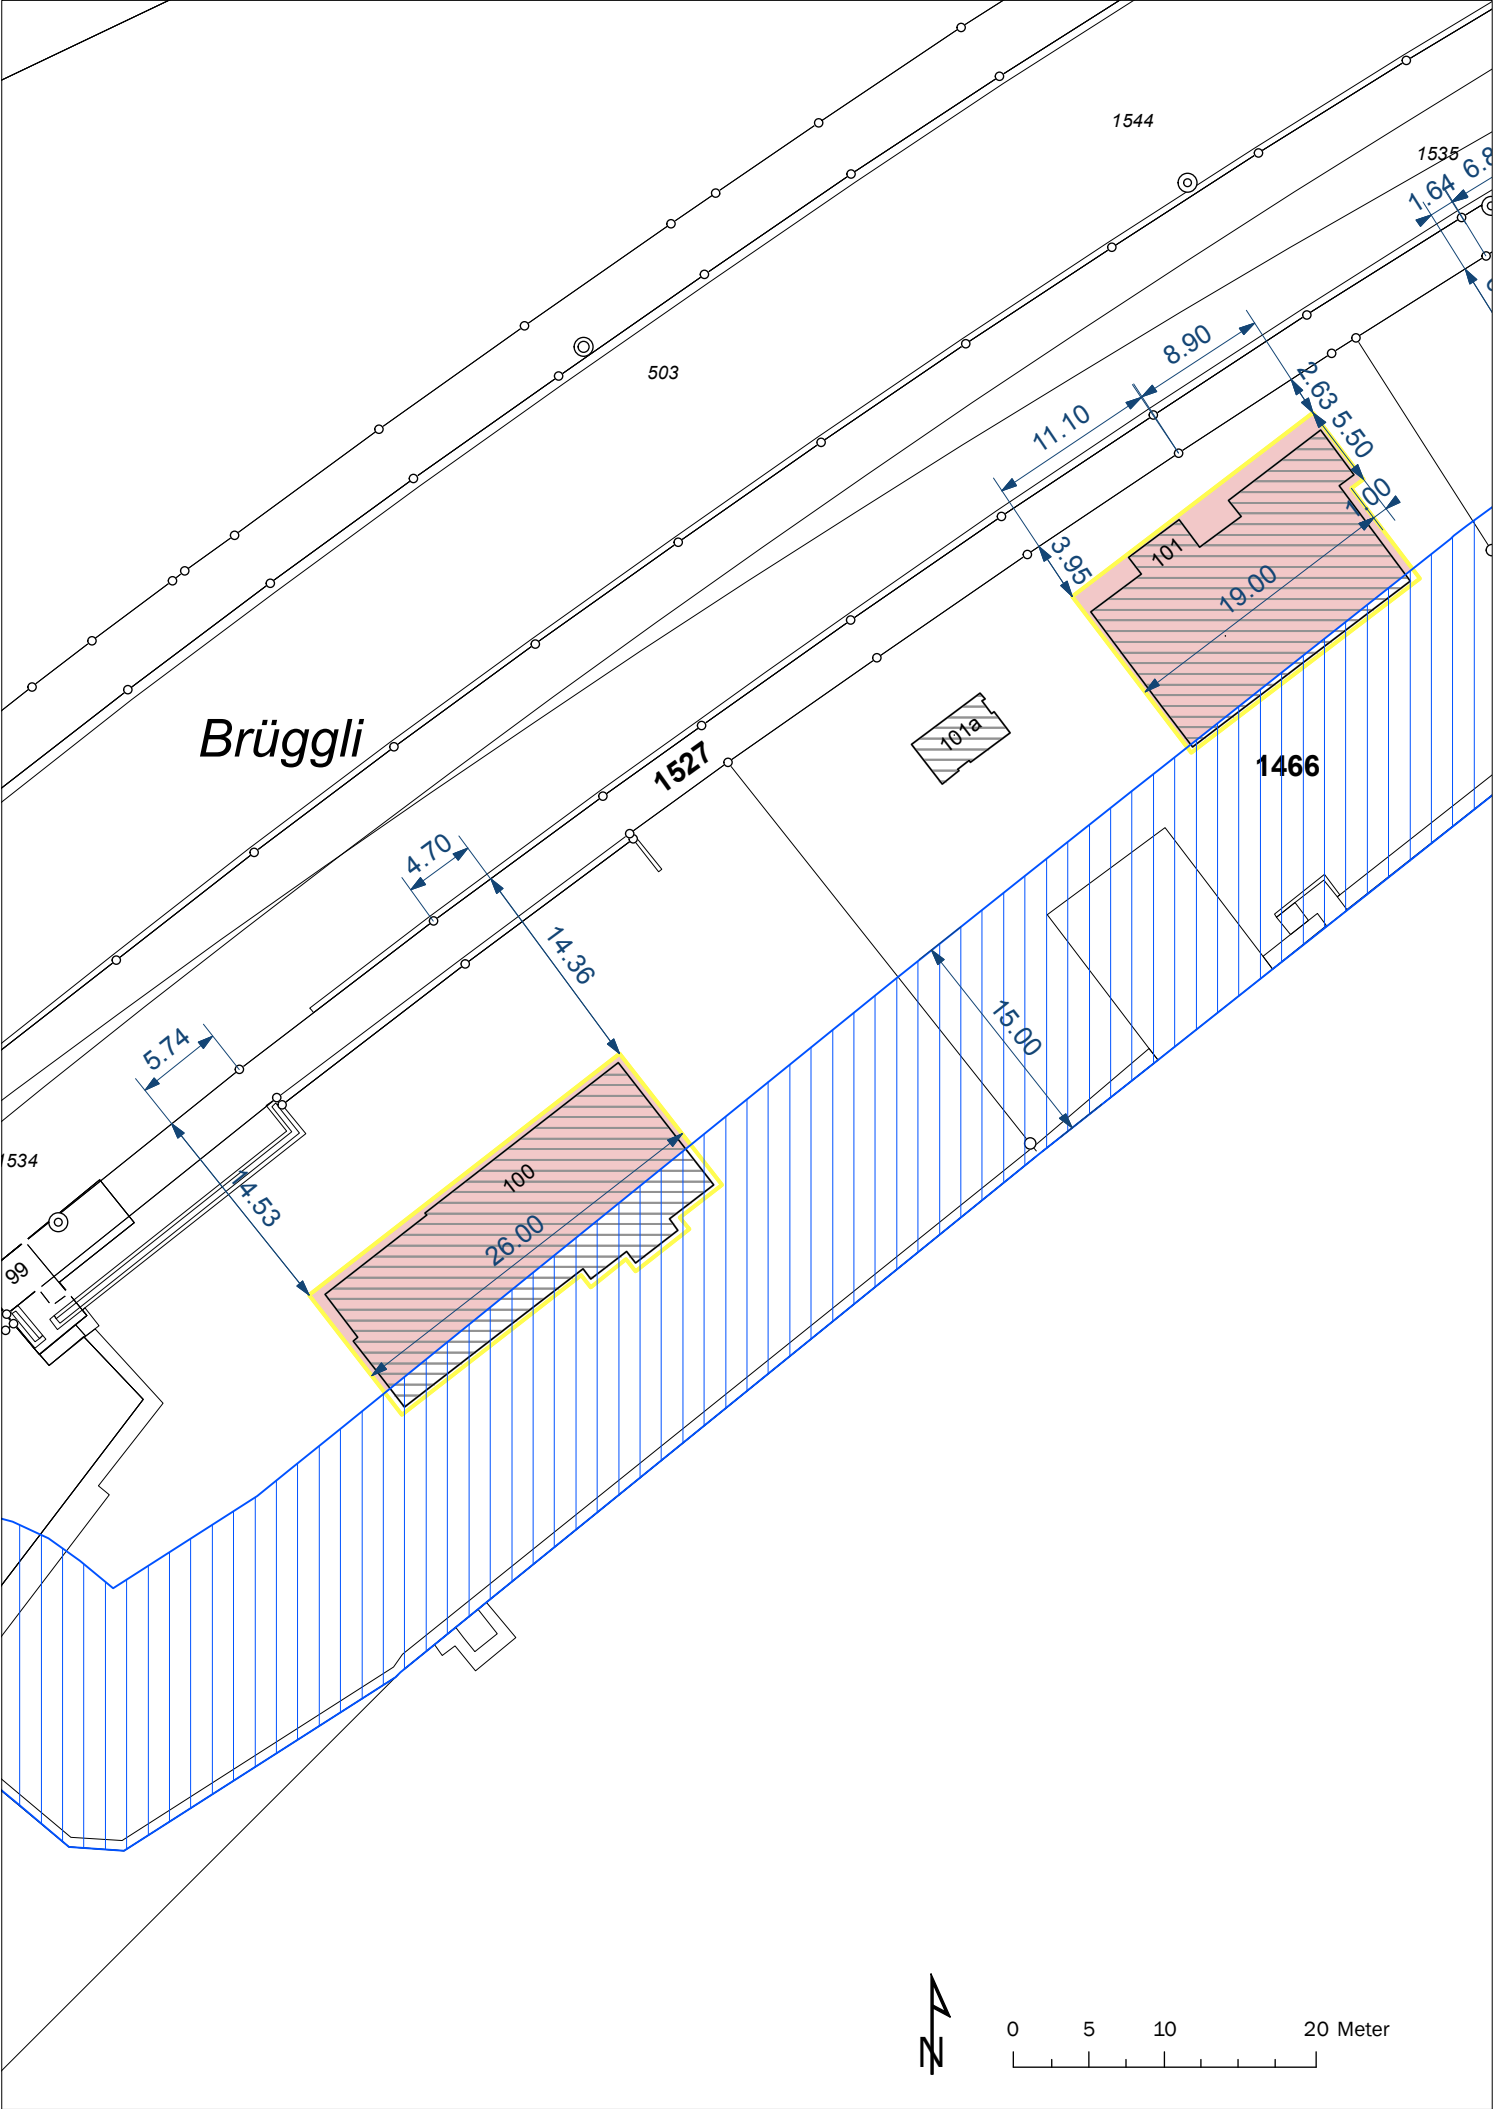


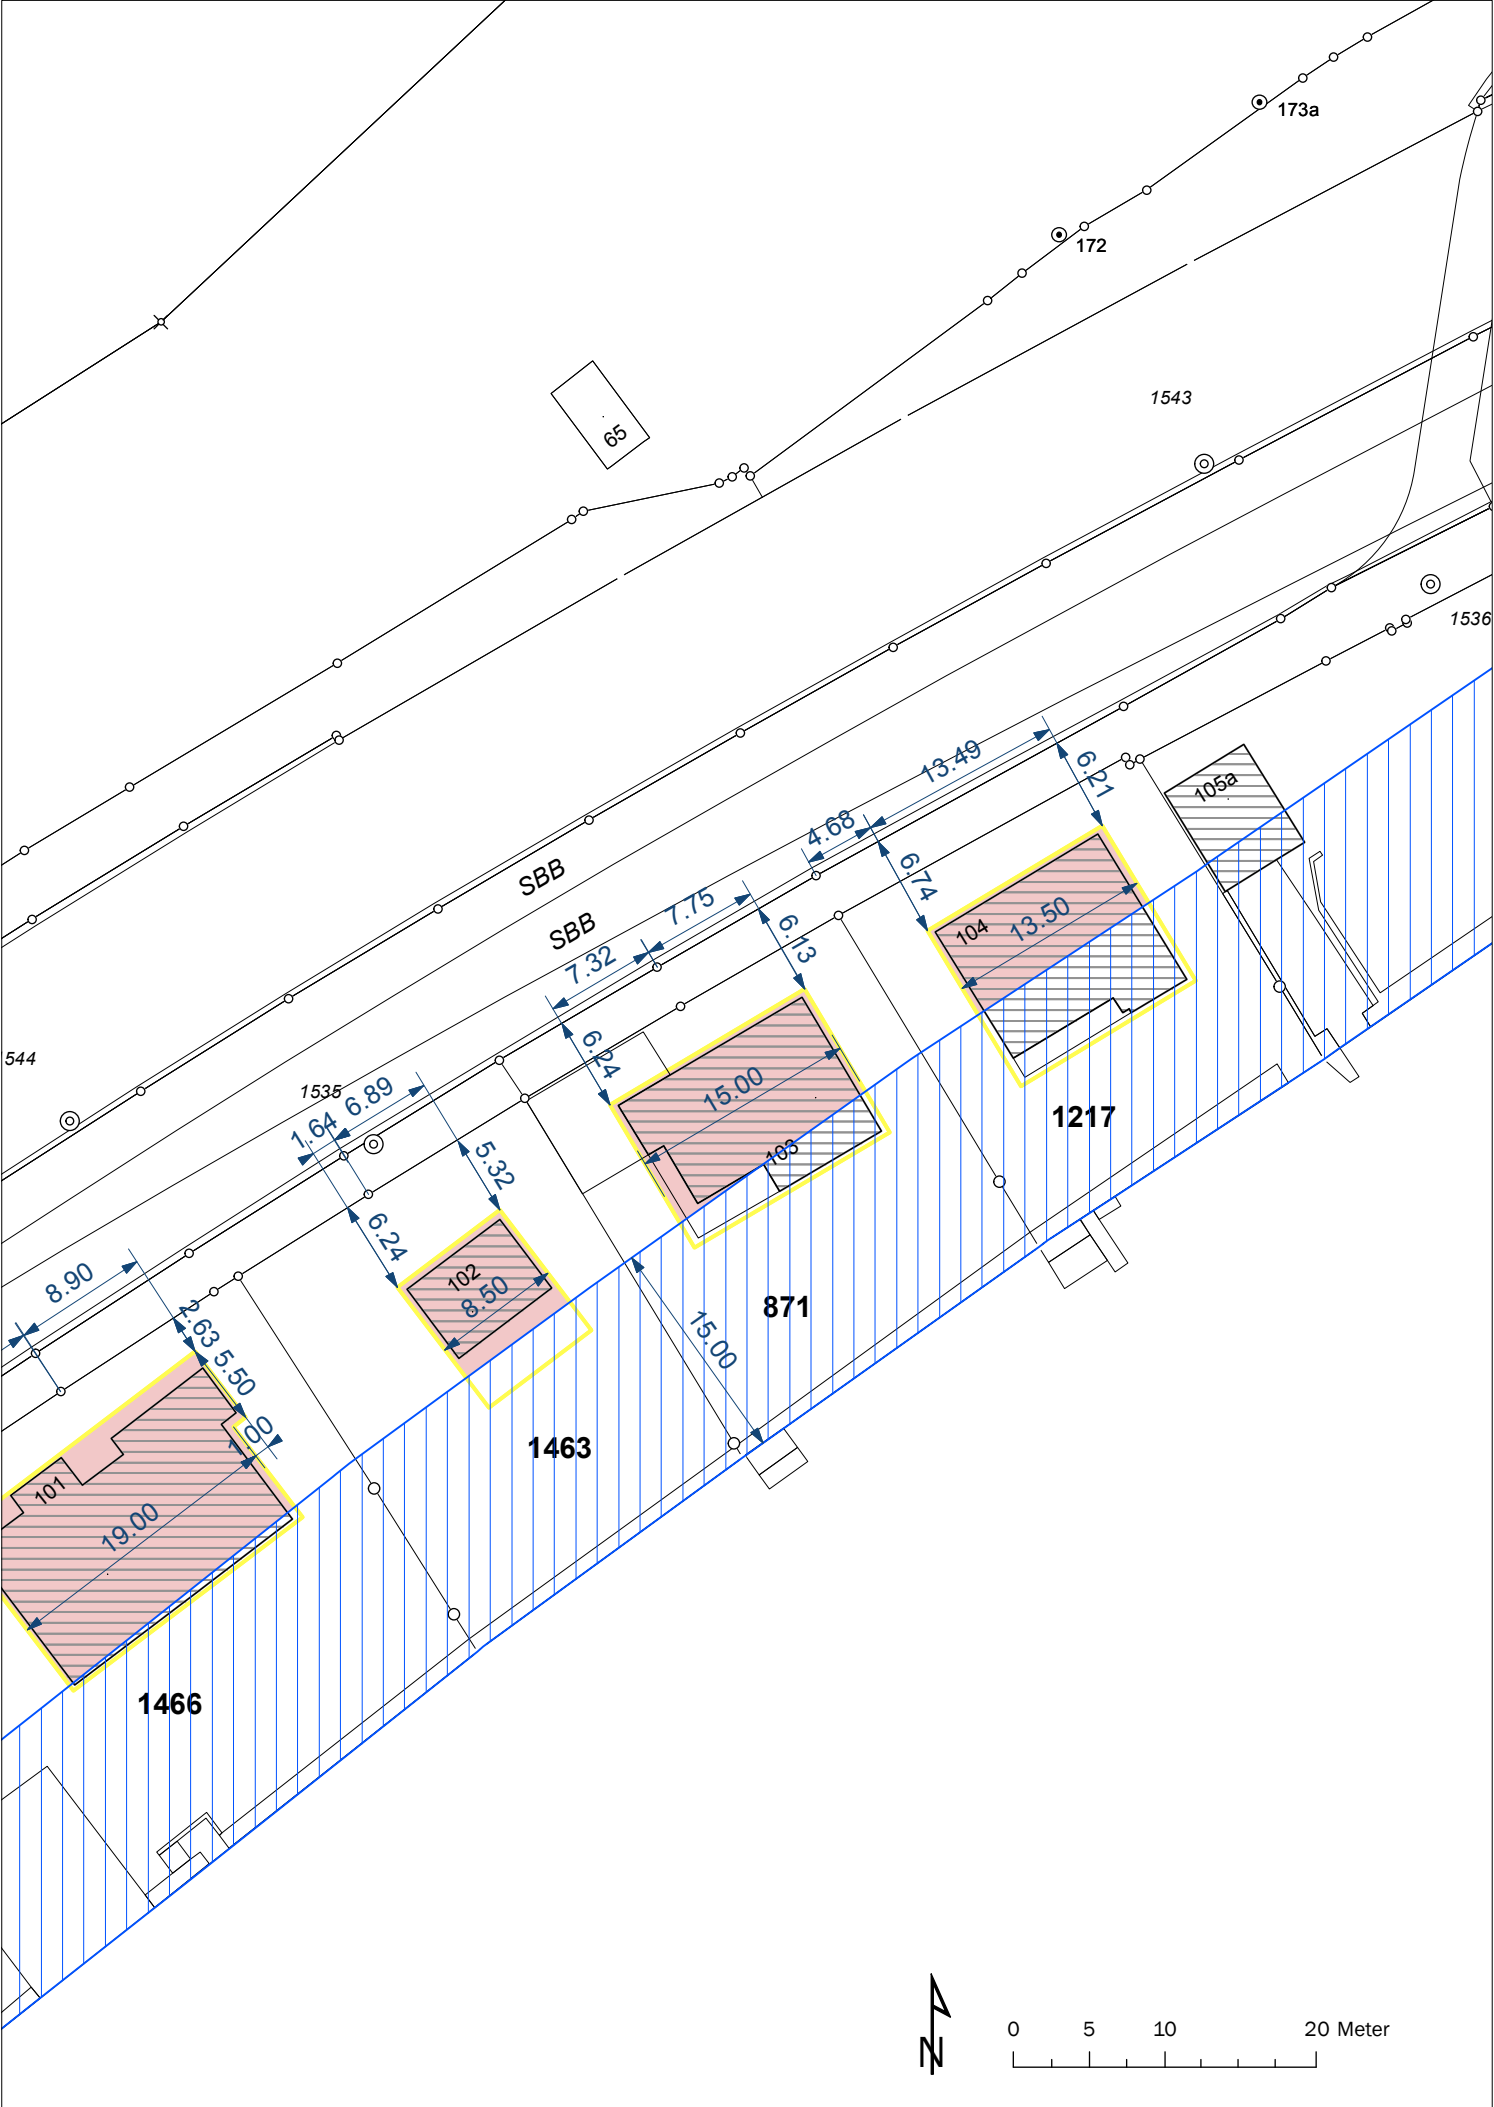


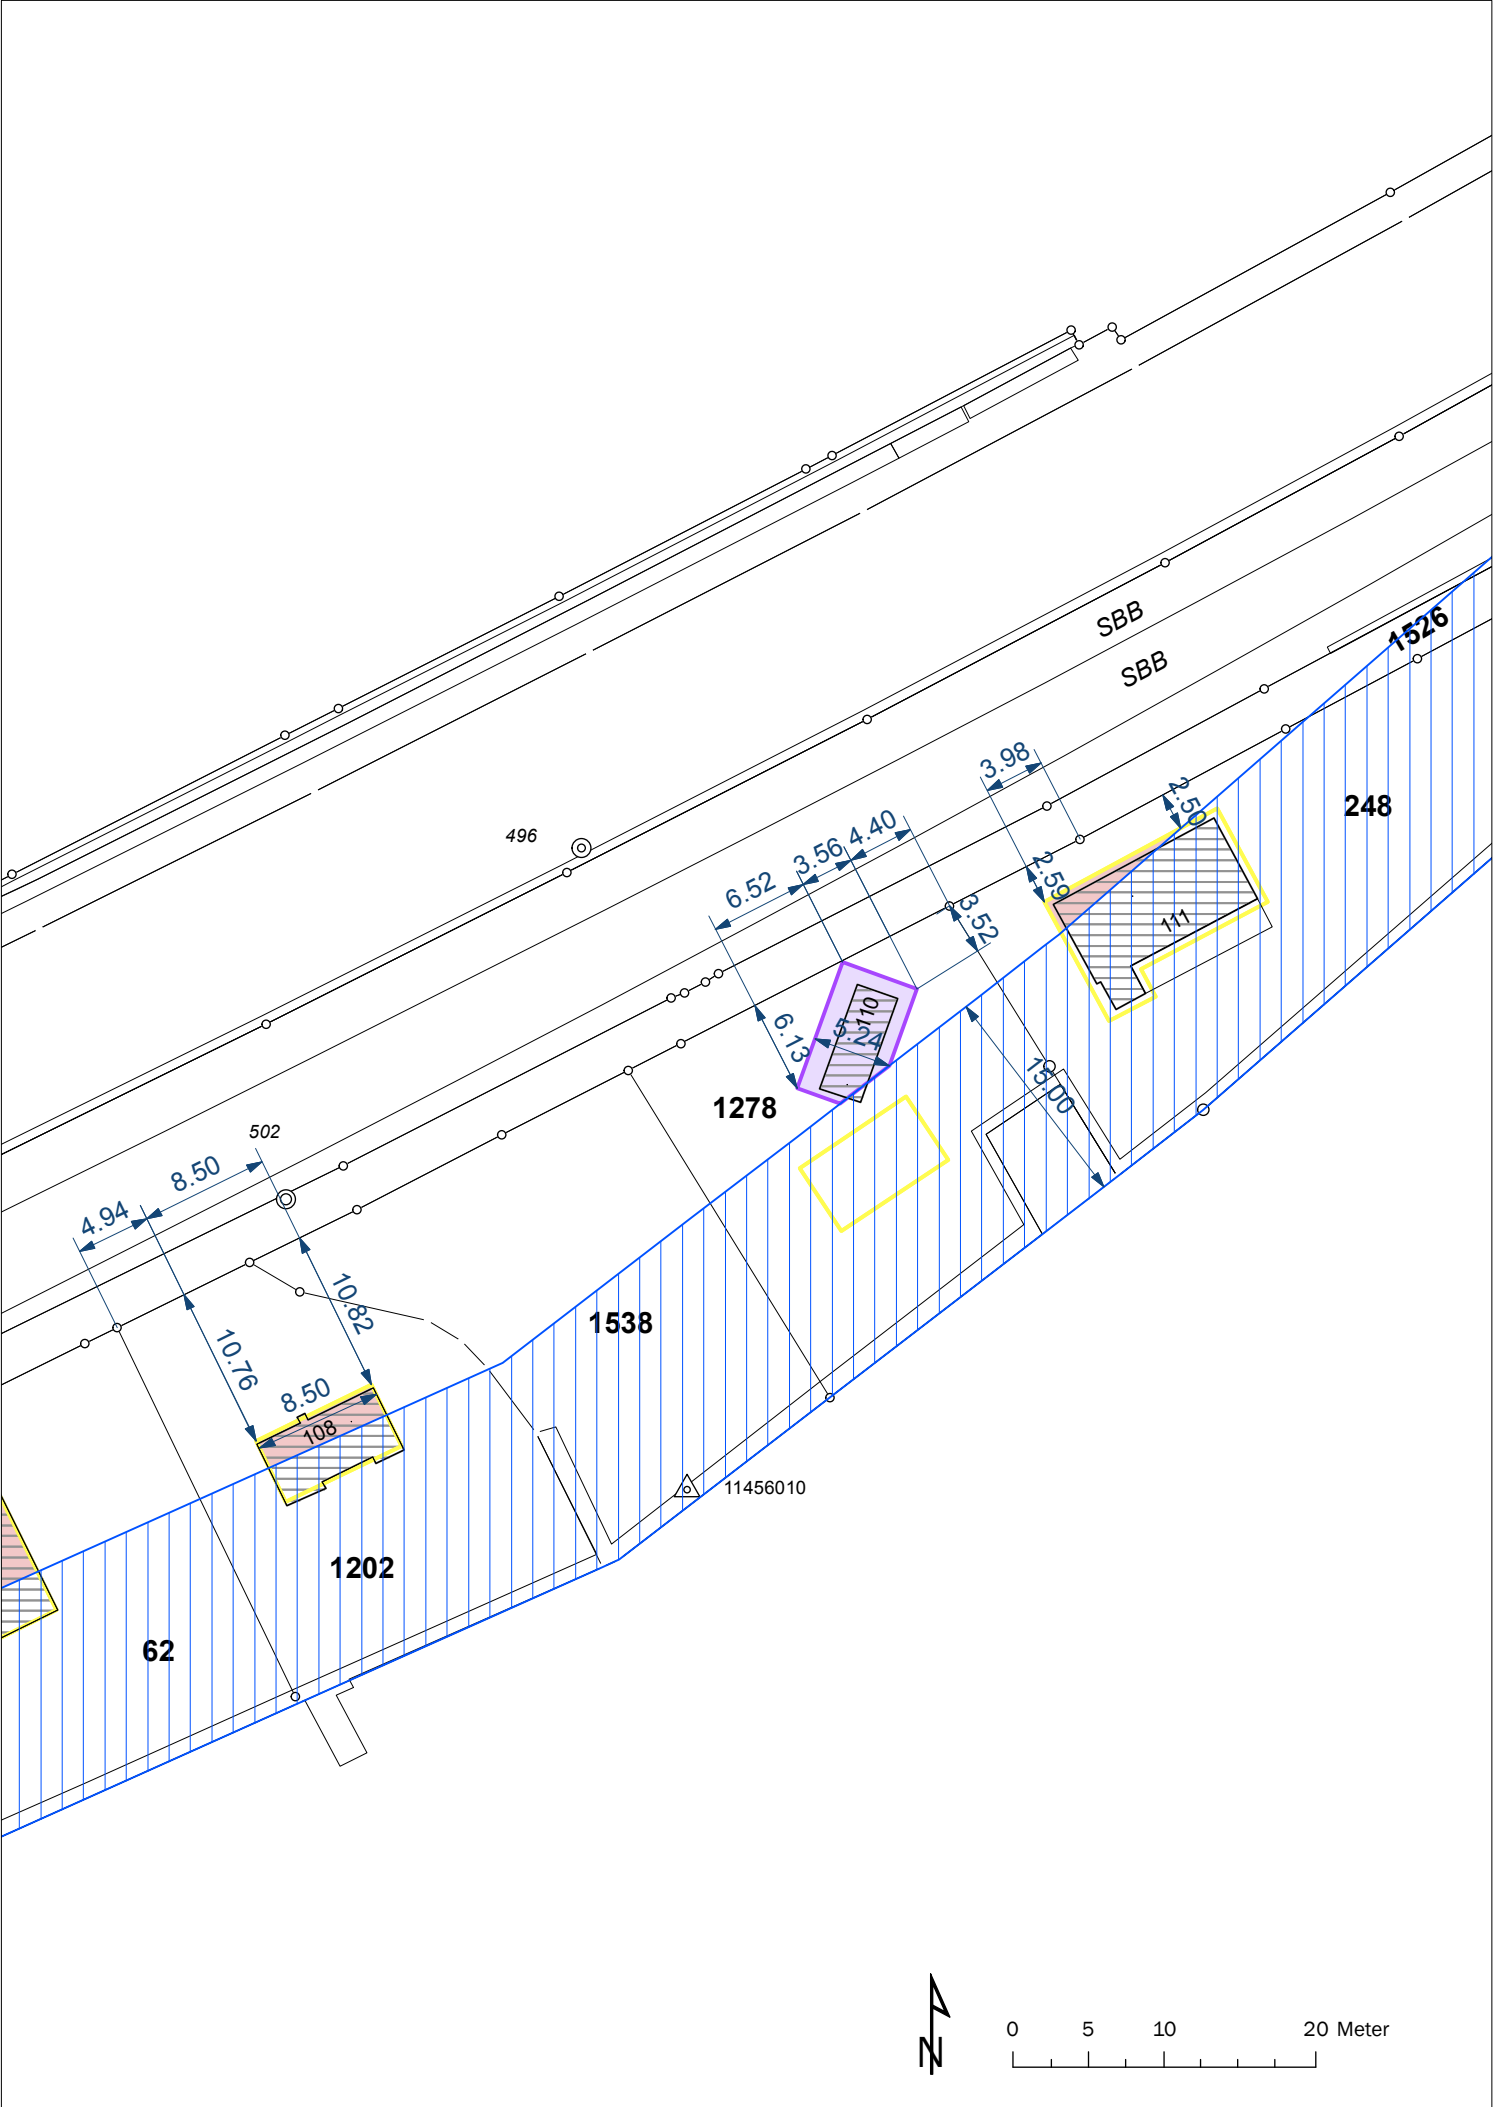


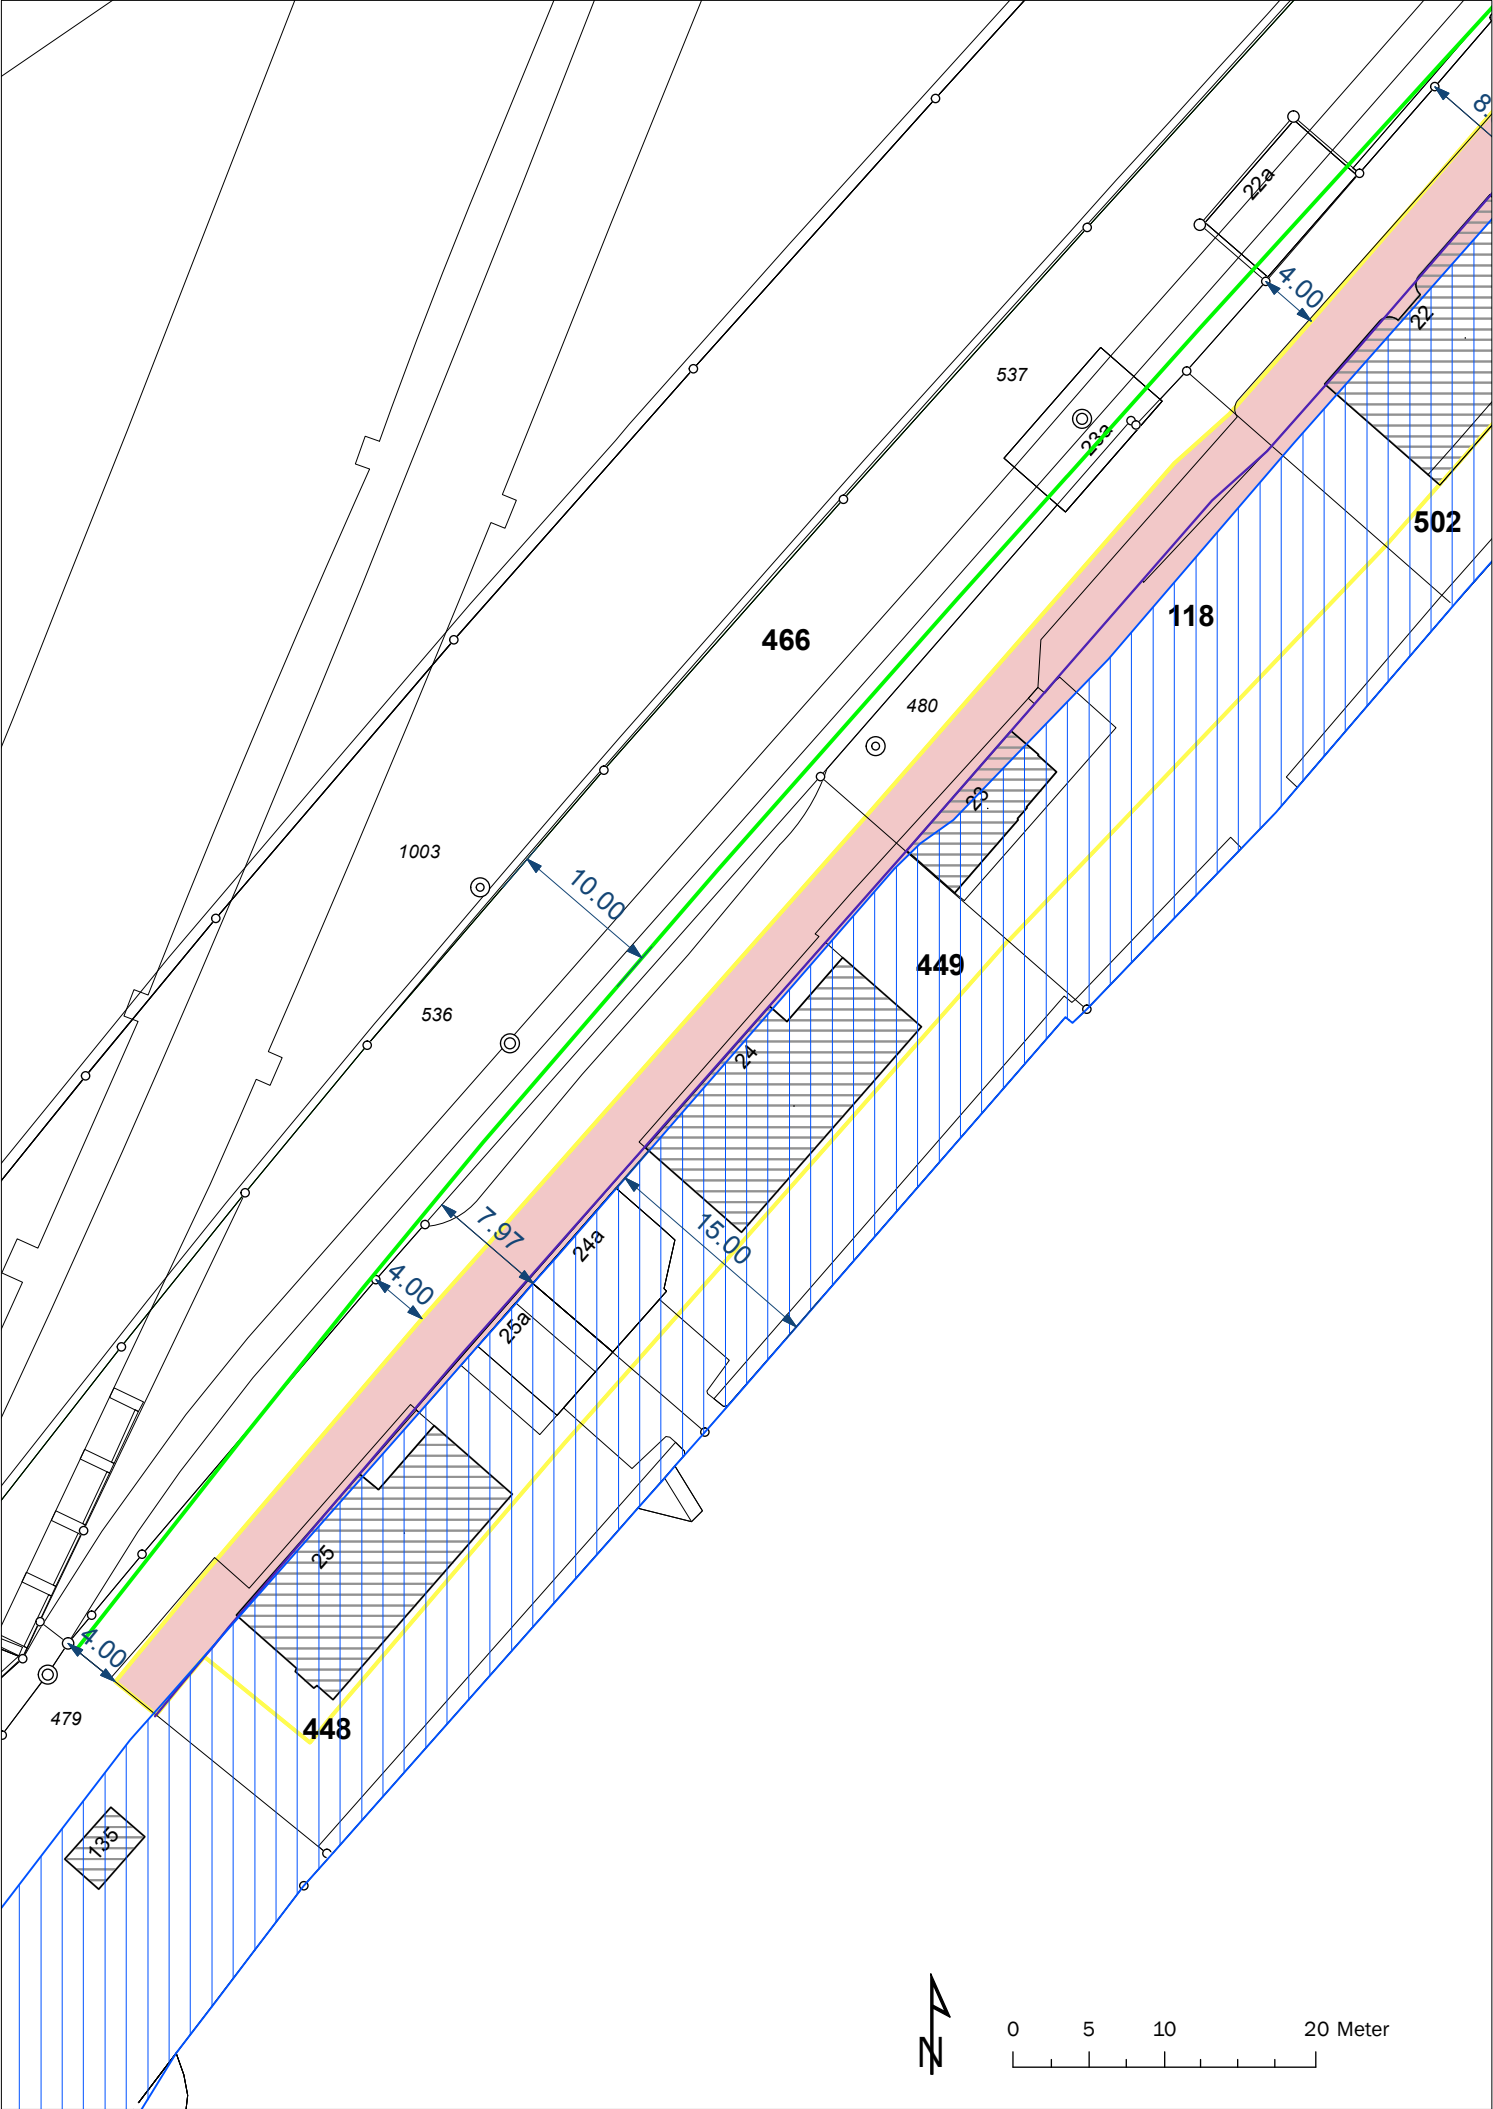


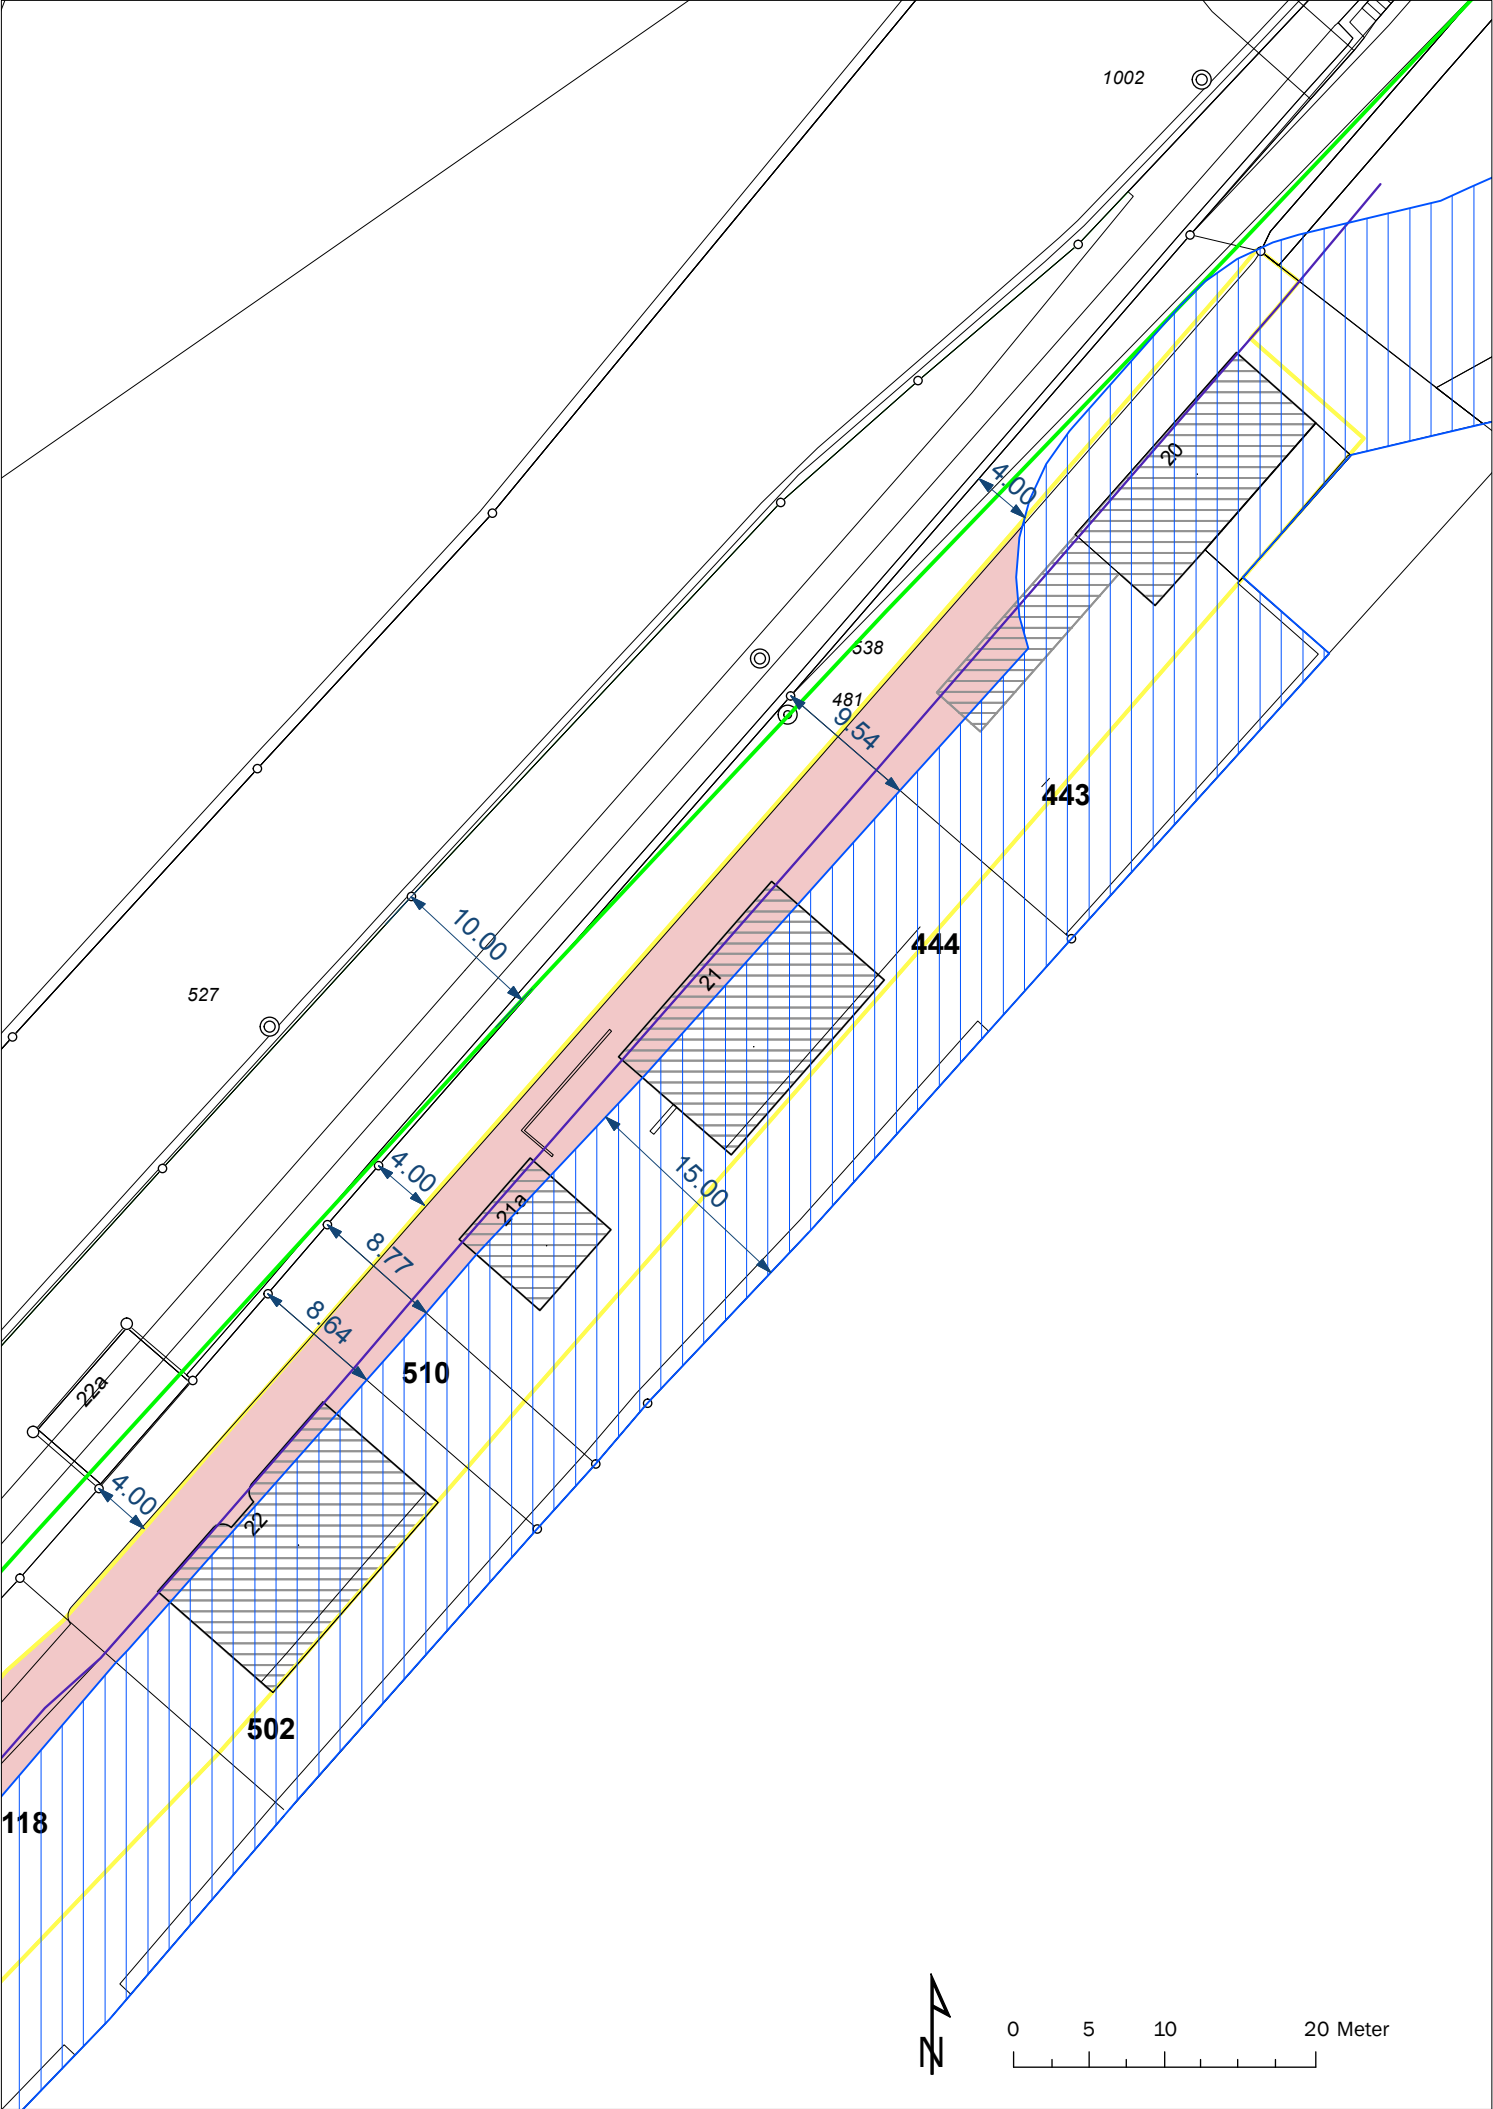

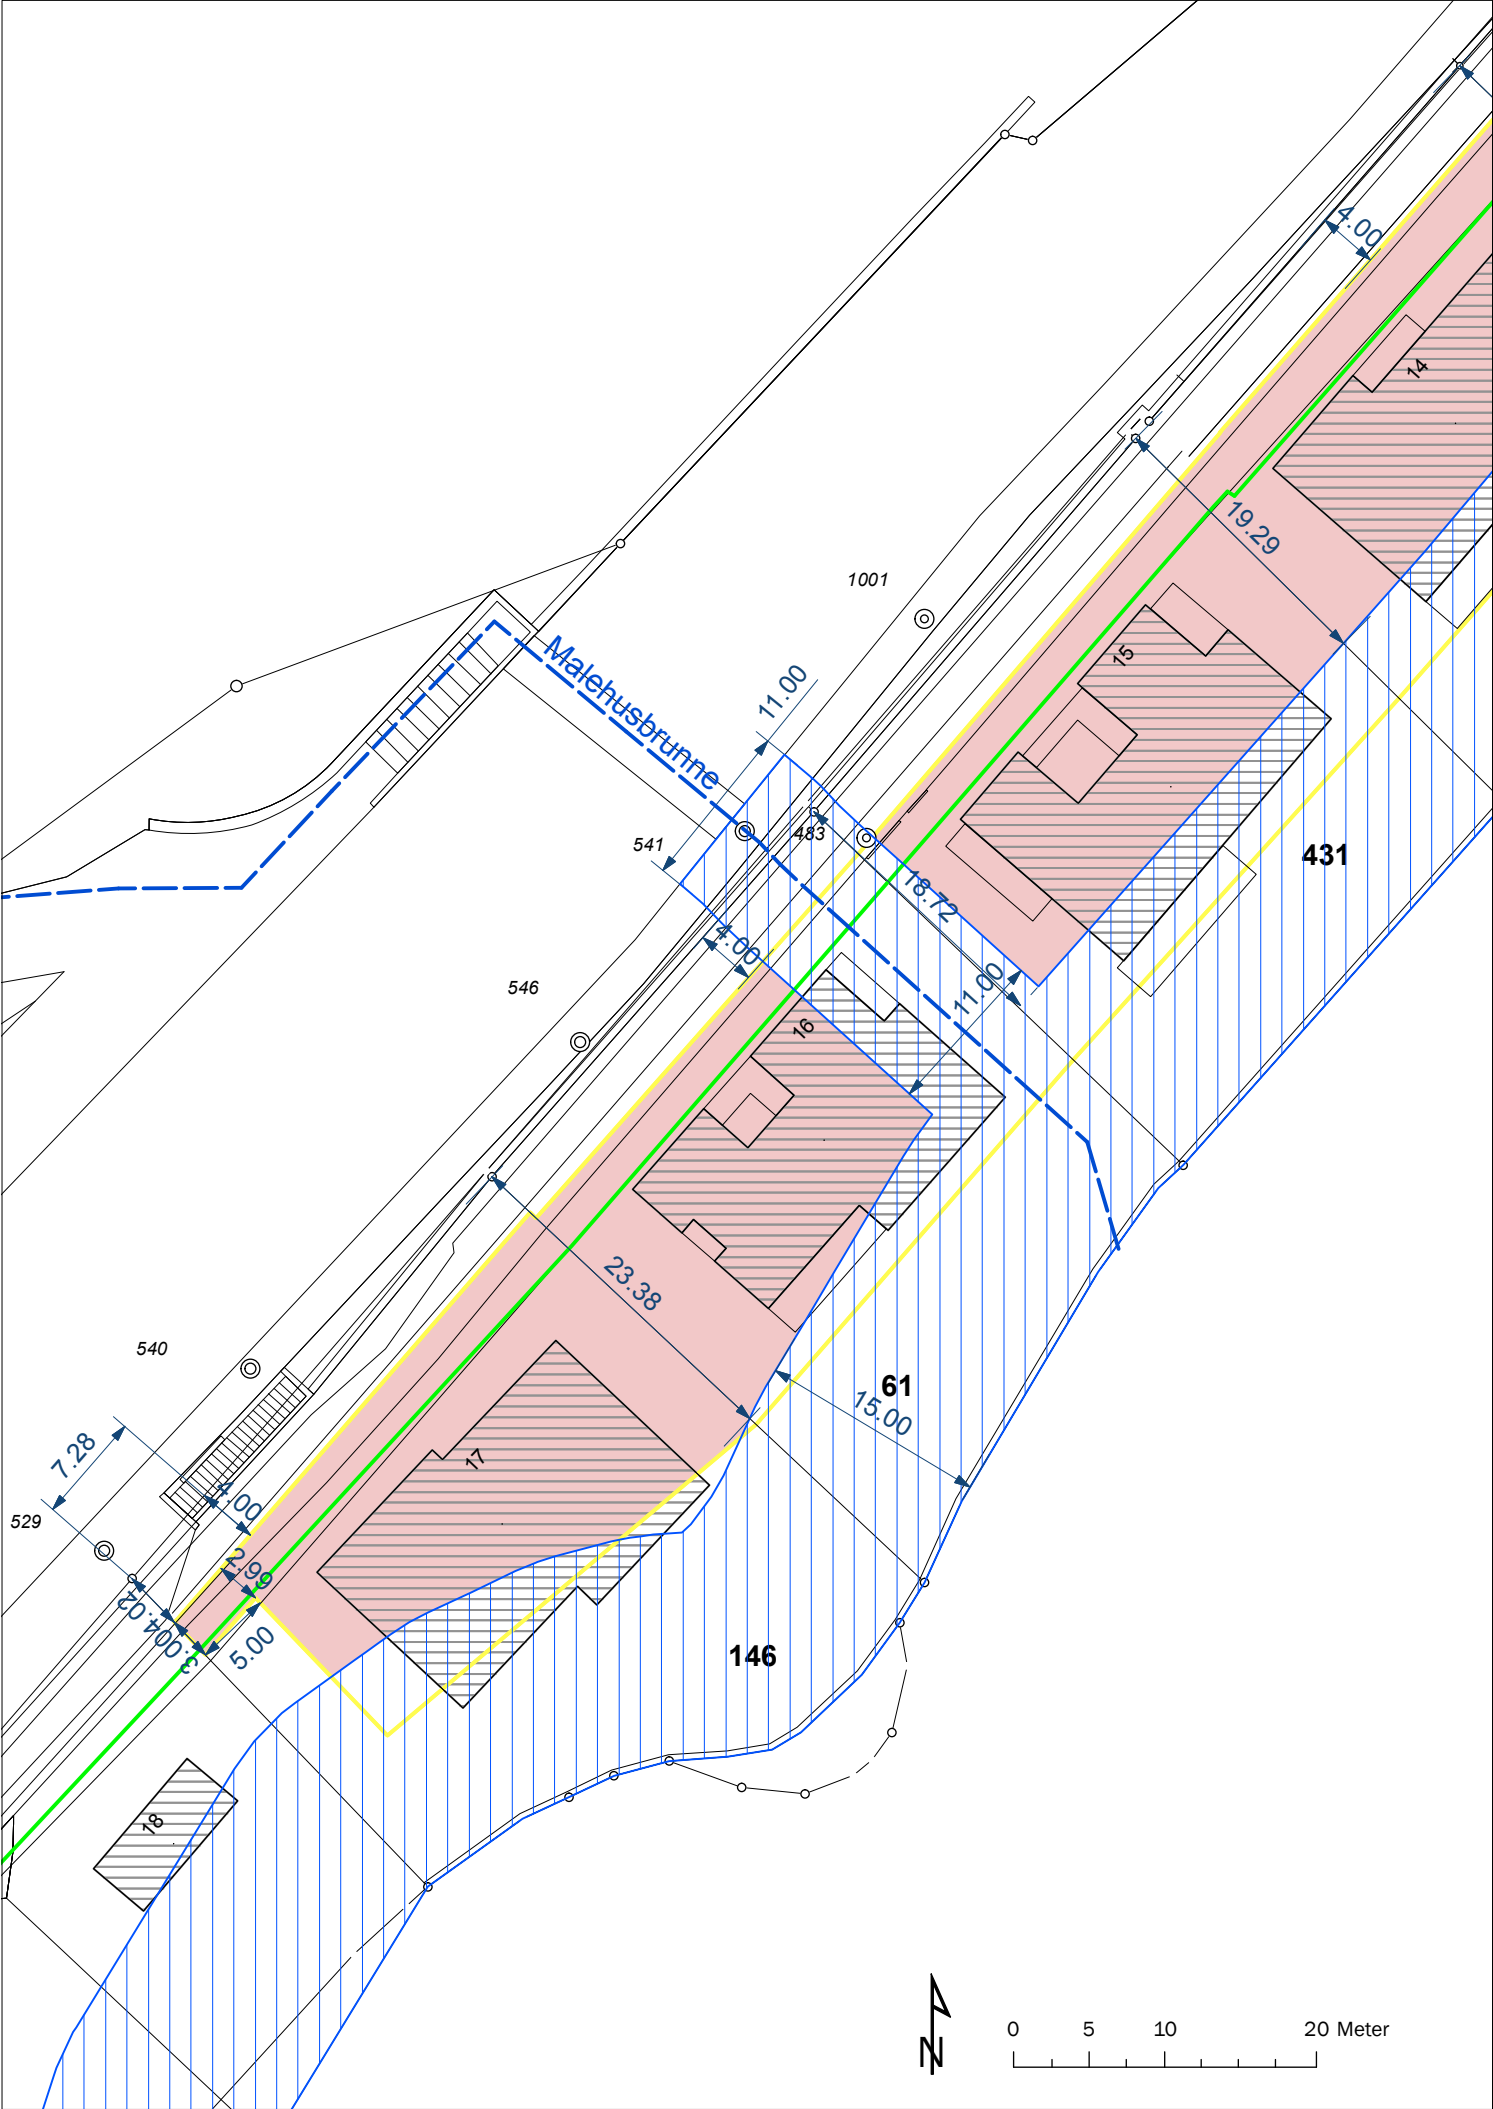


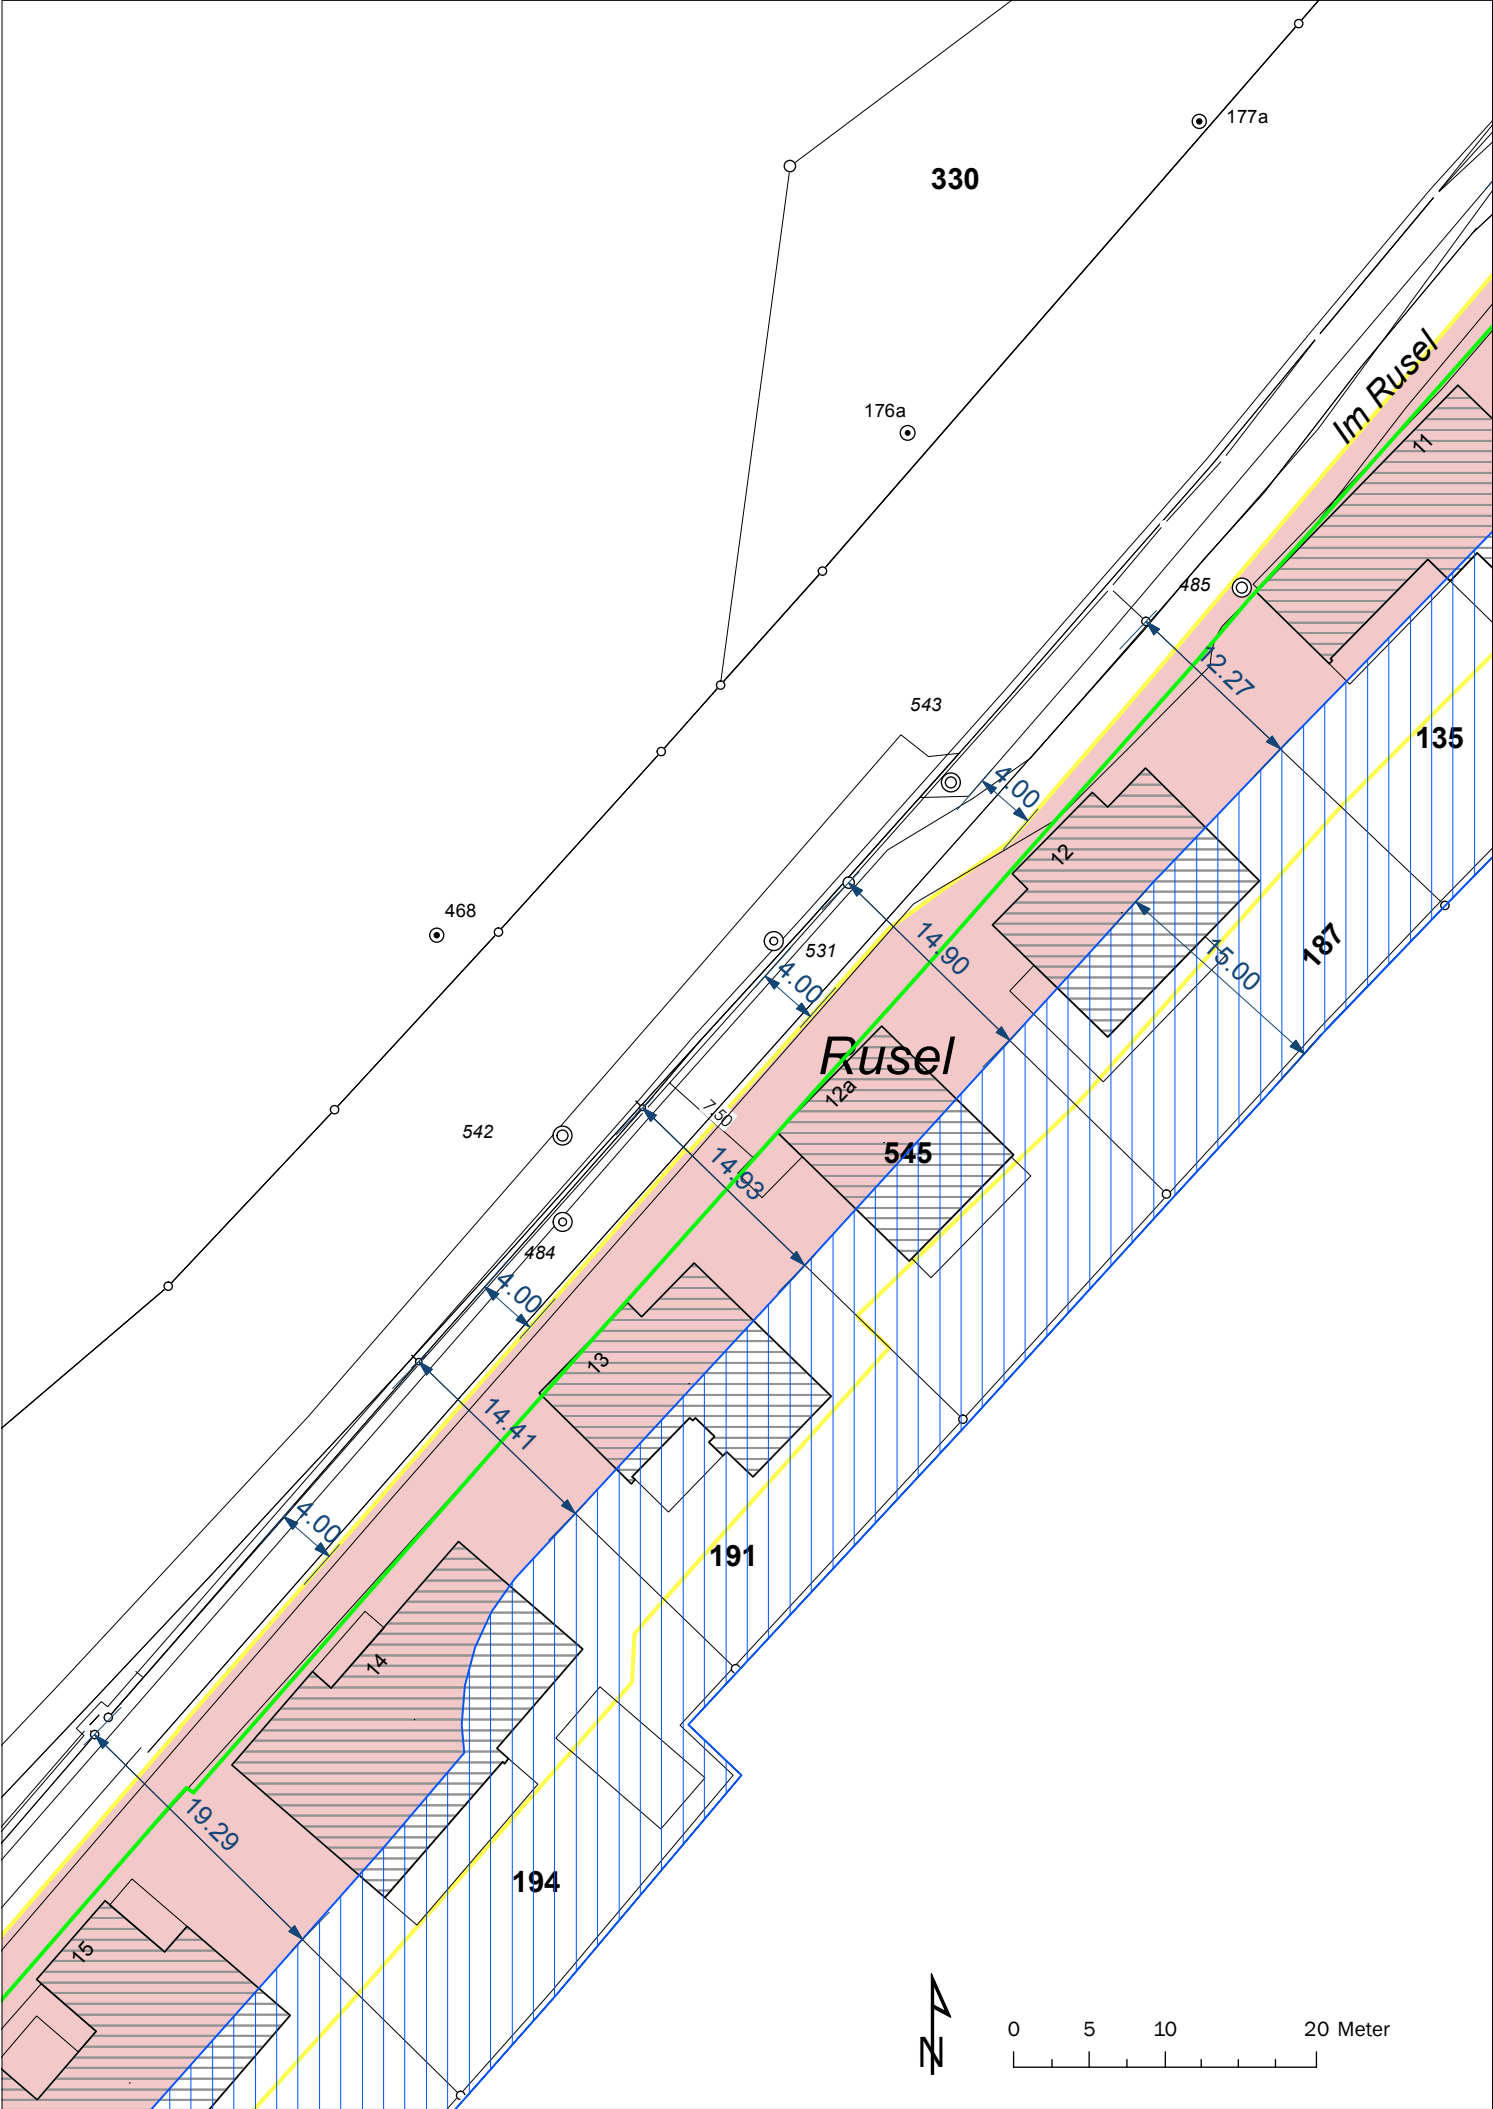


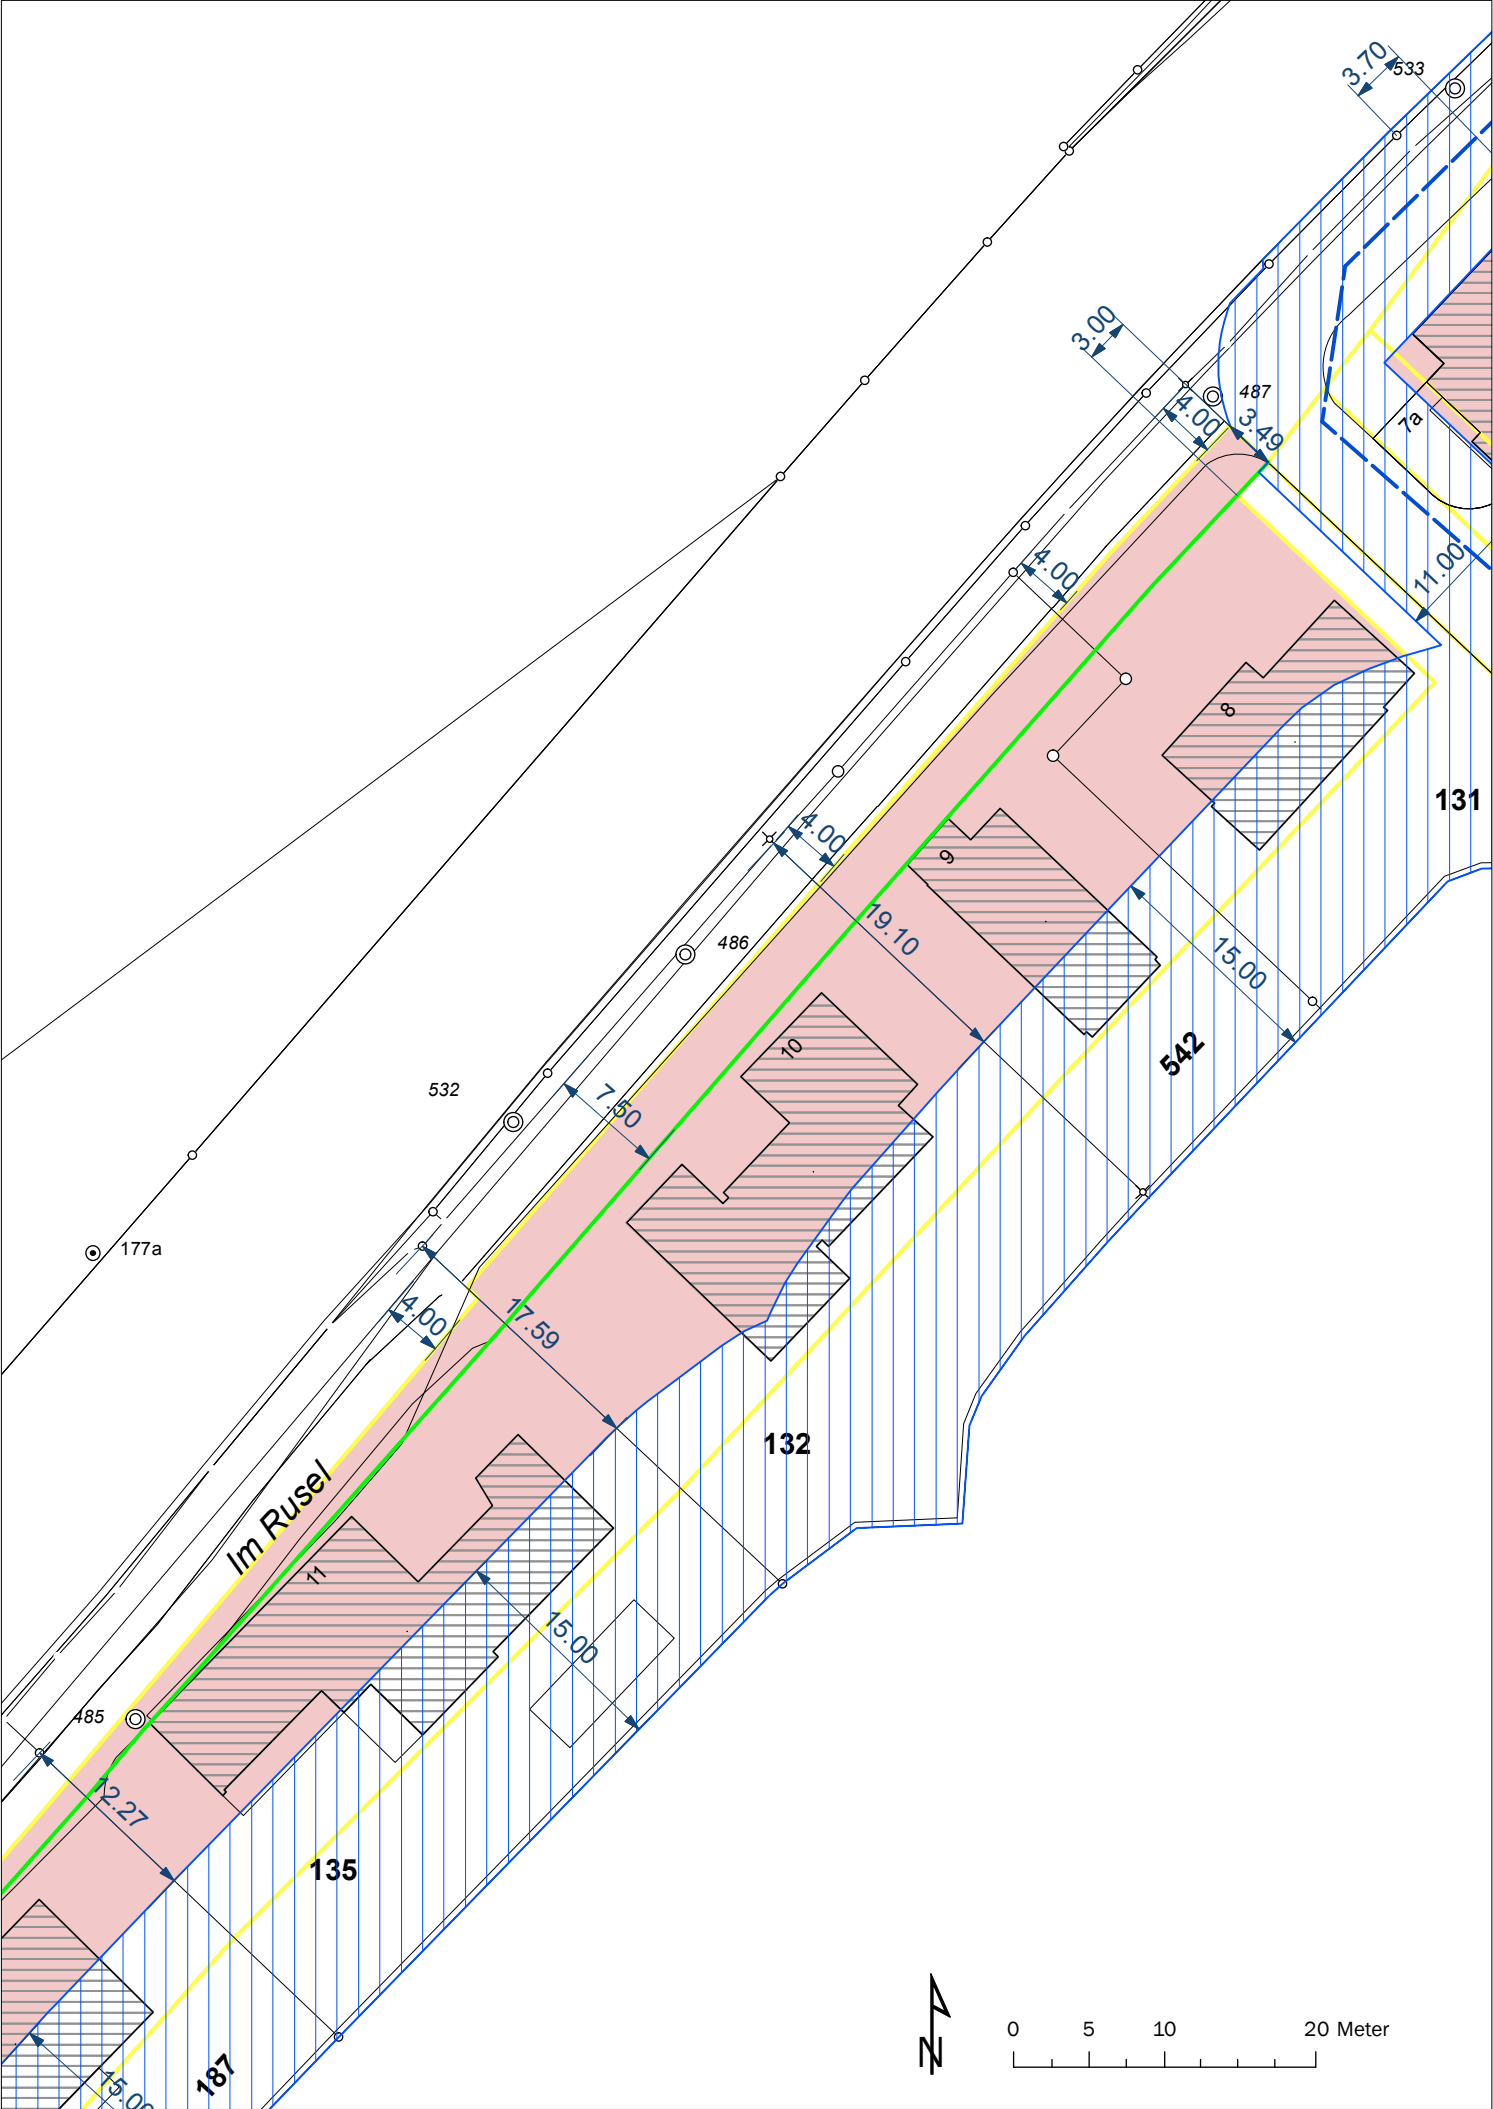

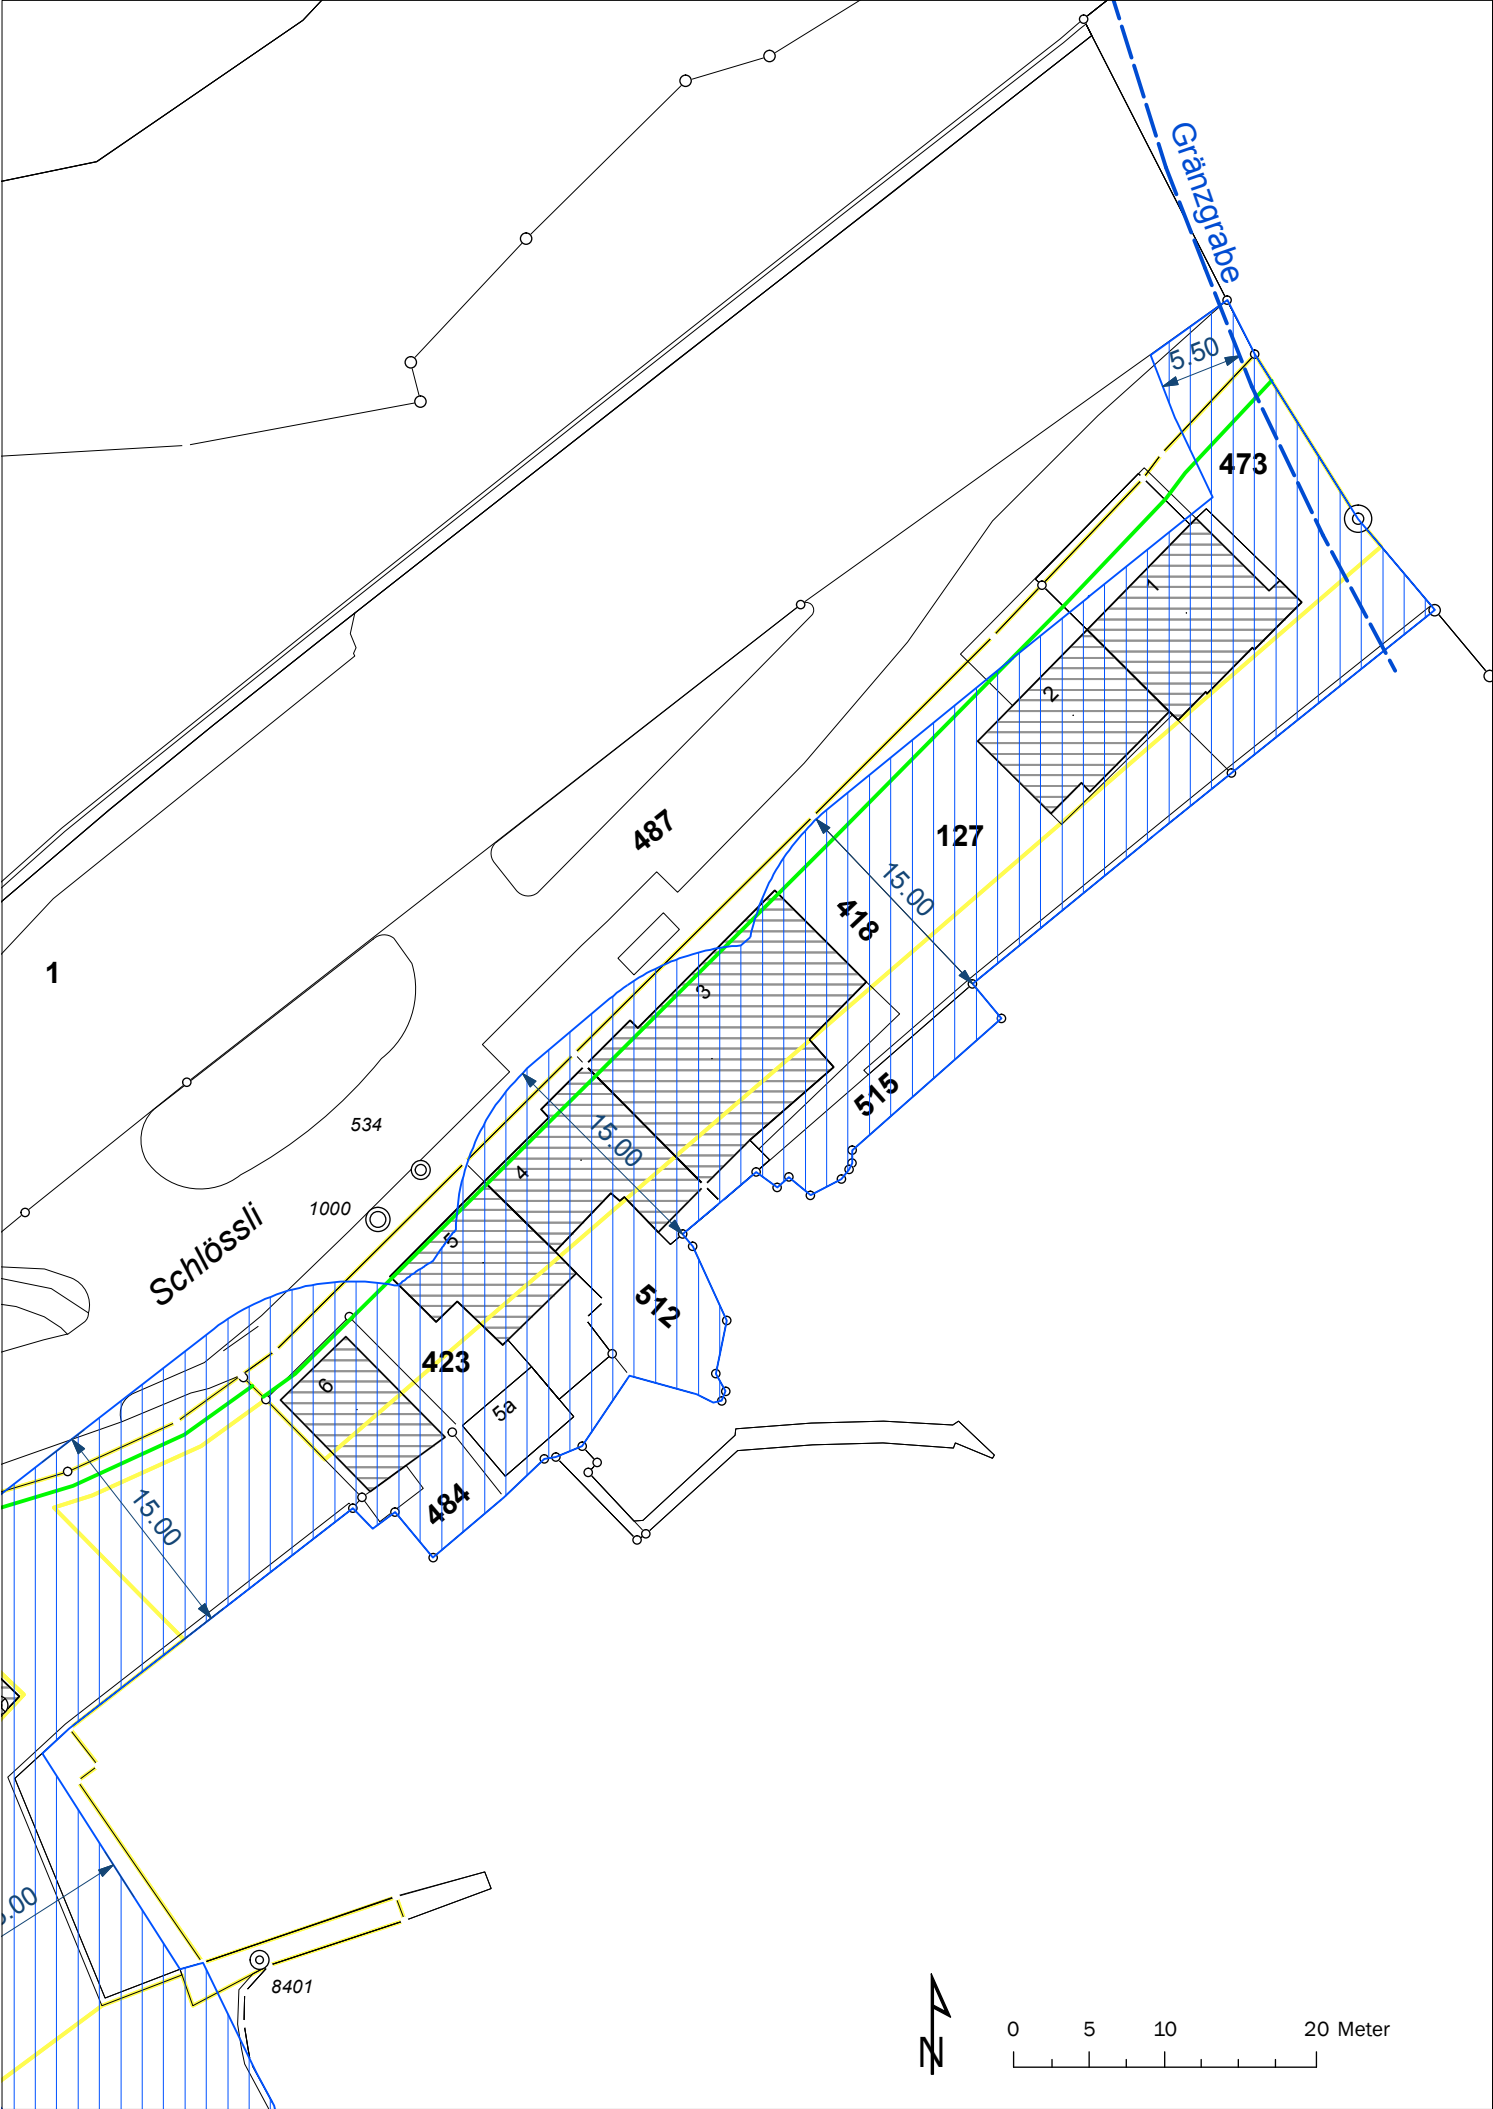


Sektor 4 Freifläche nach SFG (R: Rastplatz)			
Koordinaten (LV95)			
Nr.	E =	N =	
1	2°577'317.13	1°213'922.80	
2	2°577'321.40	1°213'918.23	
3	2°577'329.75	1°213'913.63	
4	2°577'326.77	1°213'908.81	
5	2°577'318.00	1°213'900.88	
6	2°577'312.64	1°213'894.07	

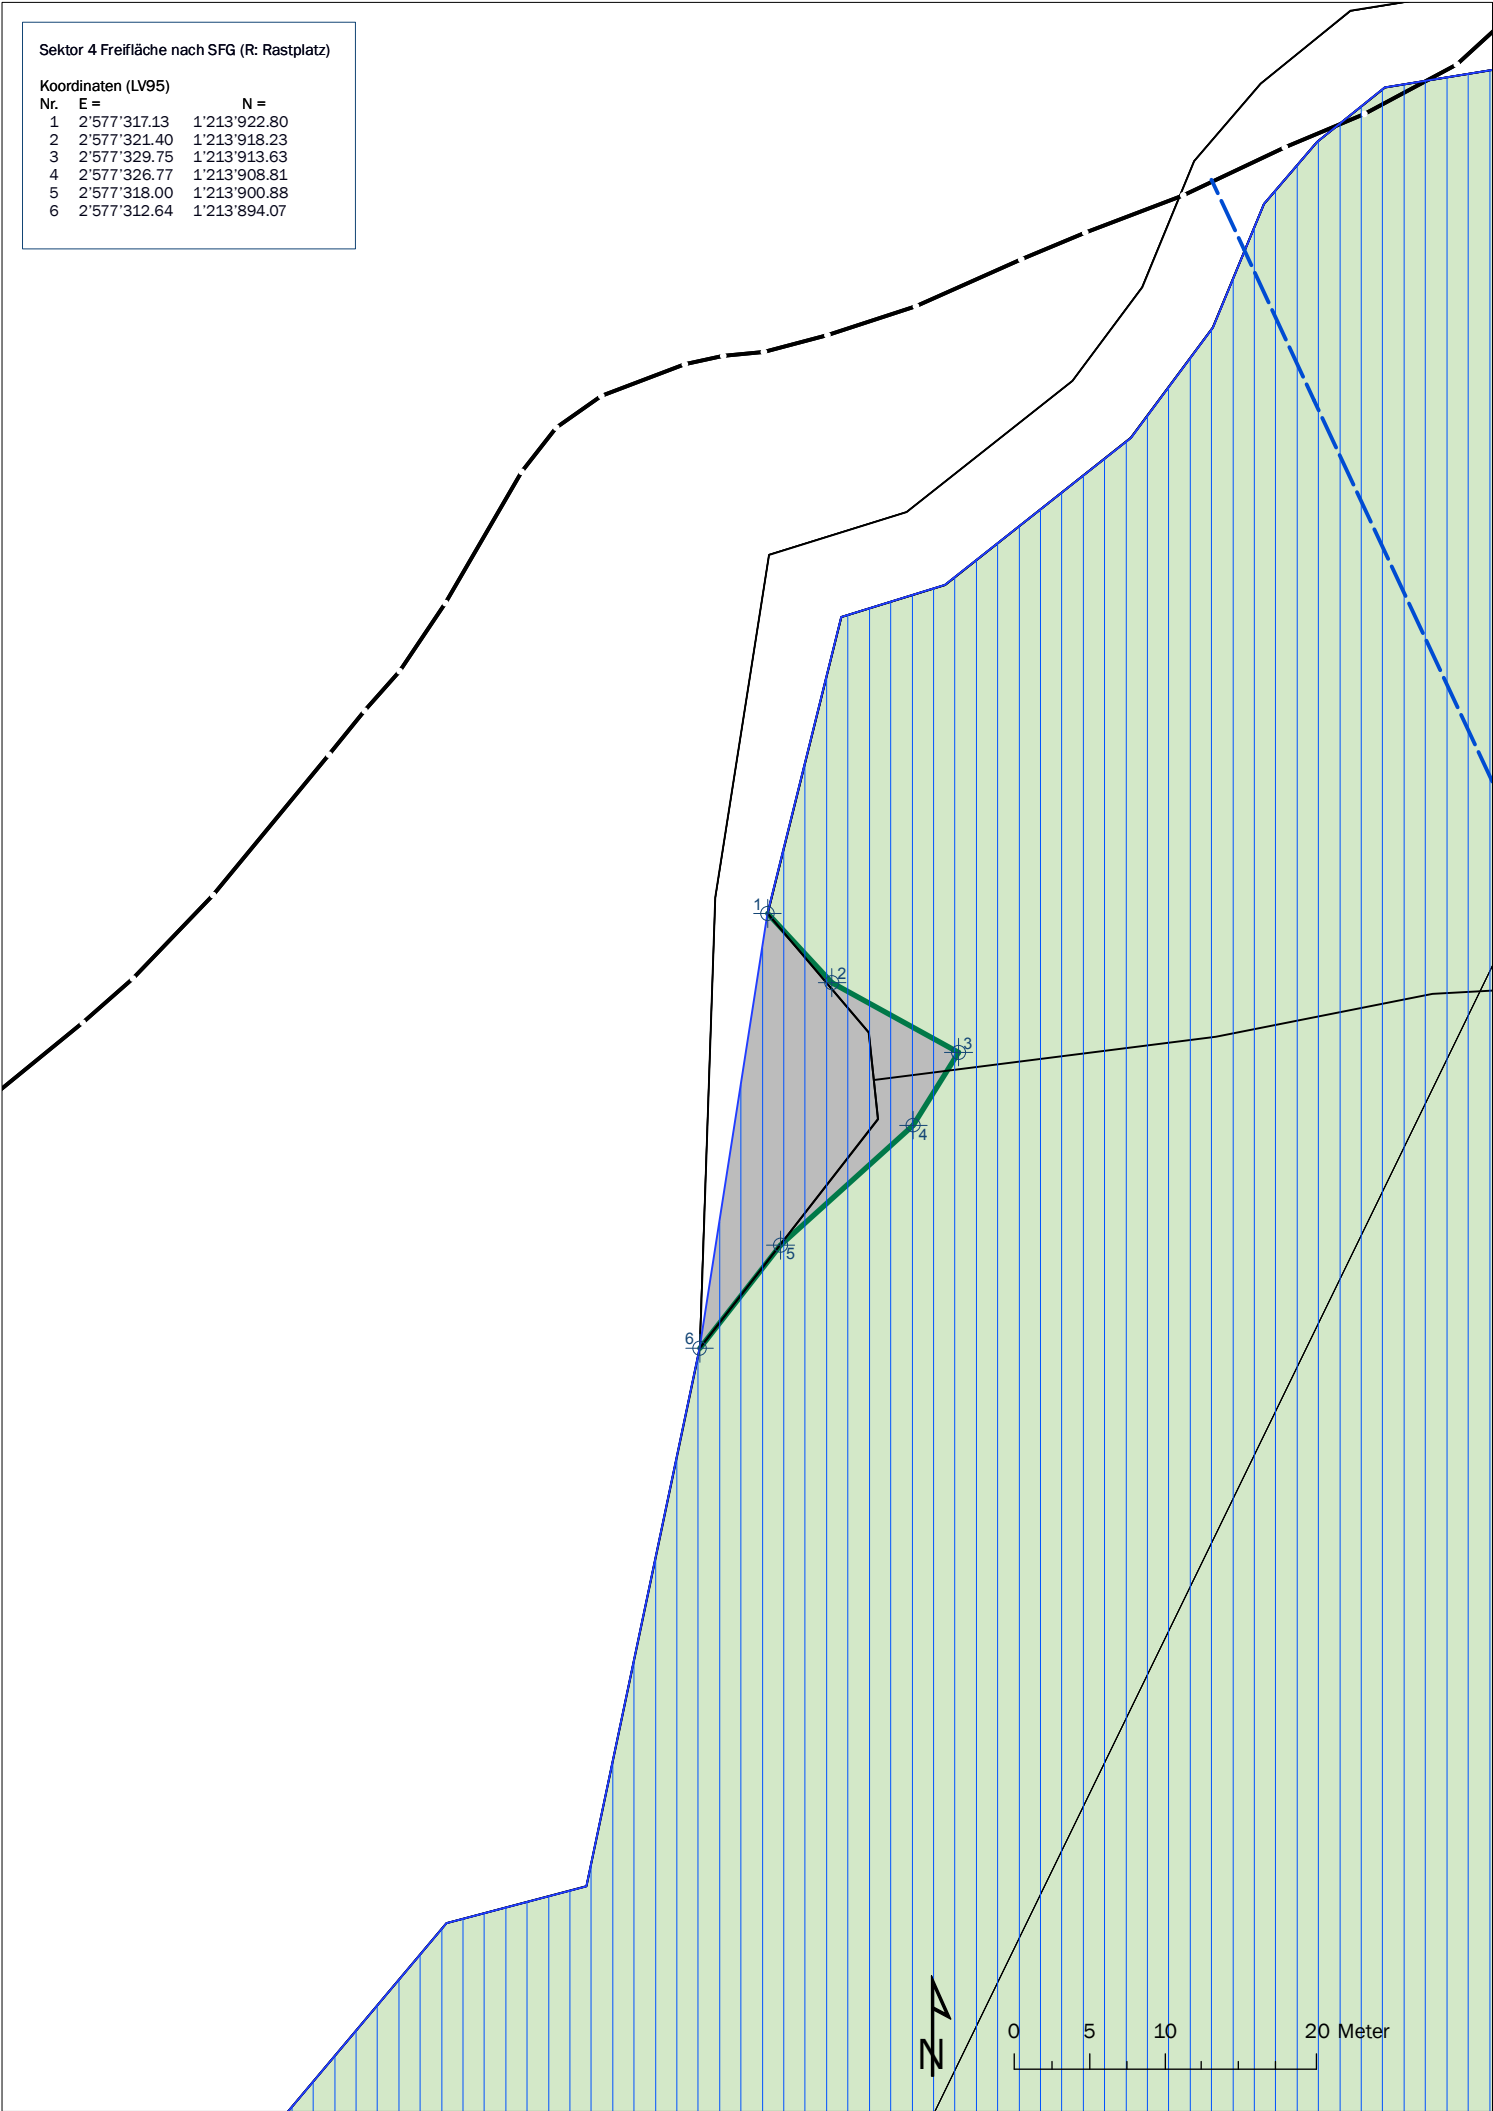

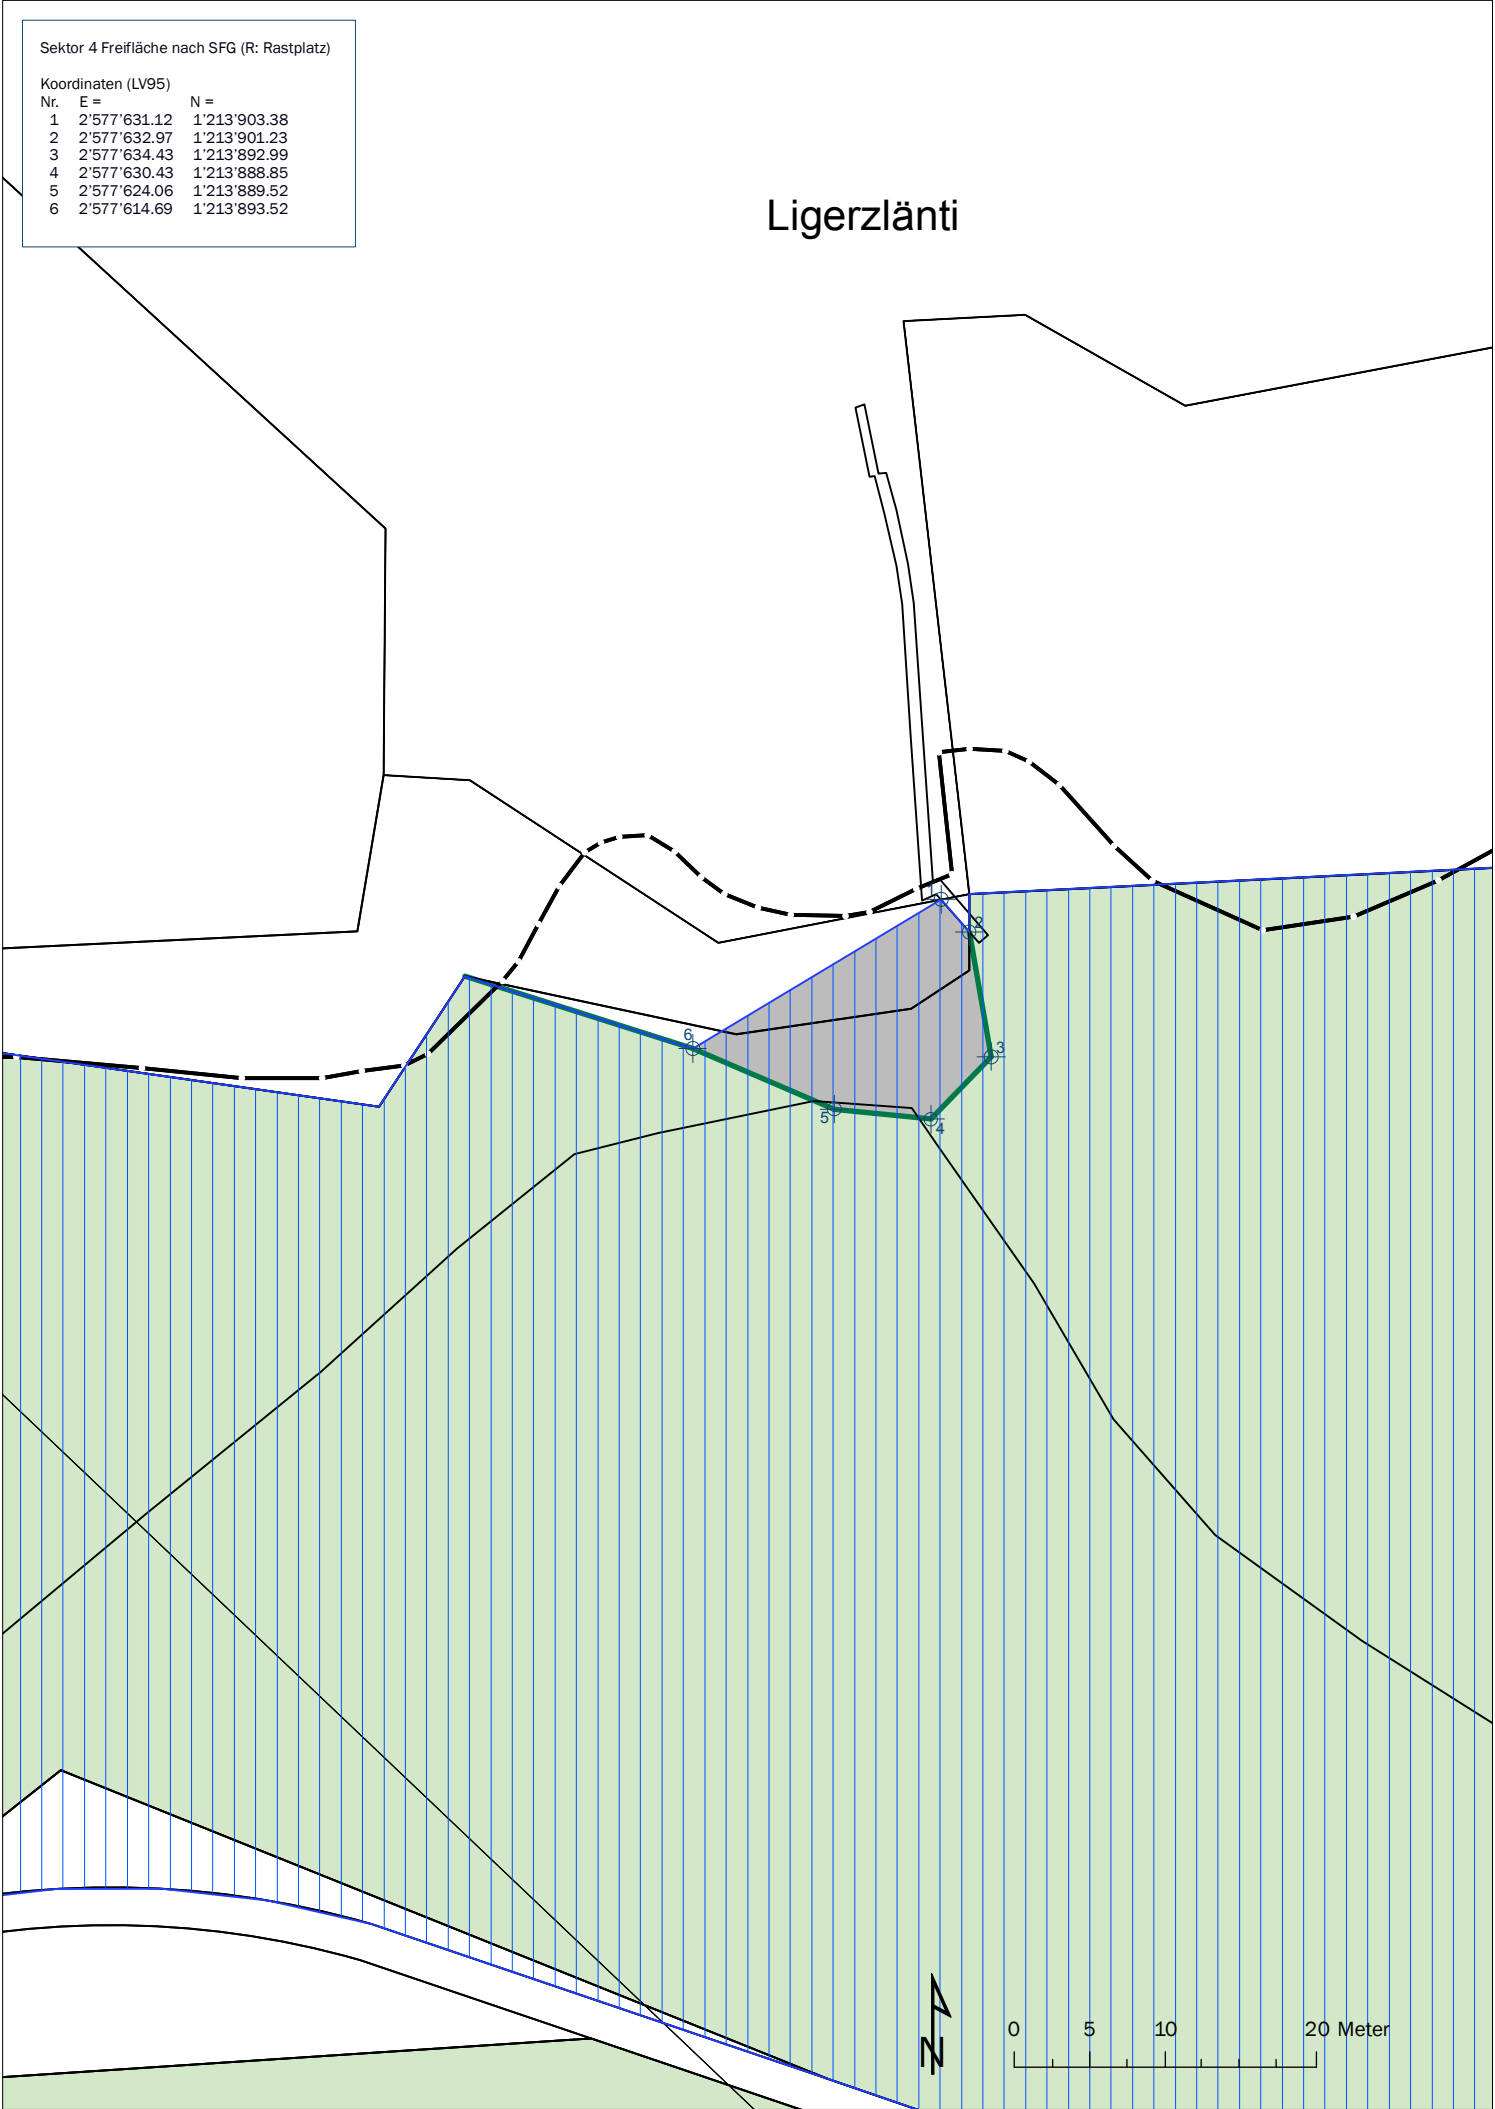

Sektor 4 Freifläche nach SFG			
Koordinaten (LV95)			
Nr.	E =	N =	
1	2'577'492.71	1'213'050.36	
2	2'577'512.70	1'213'029.69	
3	2'577'510.18	1'213'028.06	
4	2'577'499.16	1'213'032.49	
5	2'577'488.89	1'213'026.72	
6	2'577'484.37	1'213'022.66	
7	2'577'474.19	1'213'032.29	



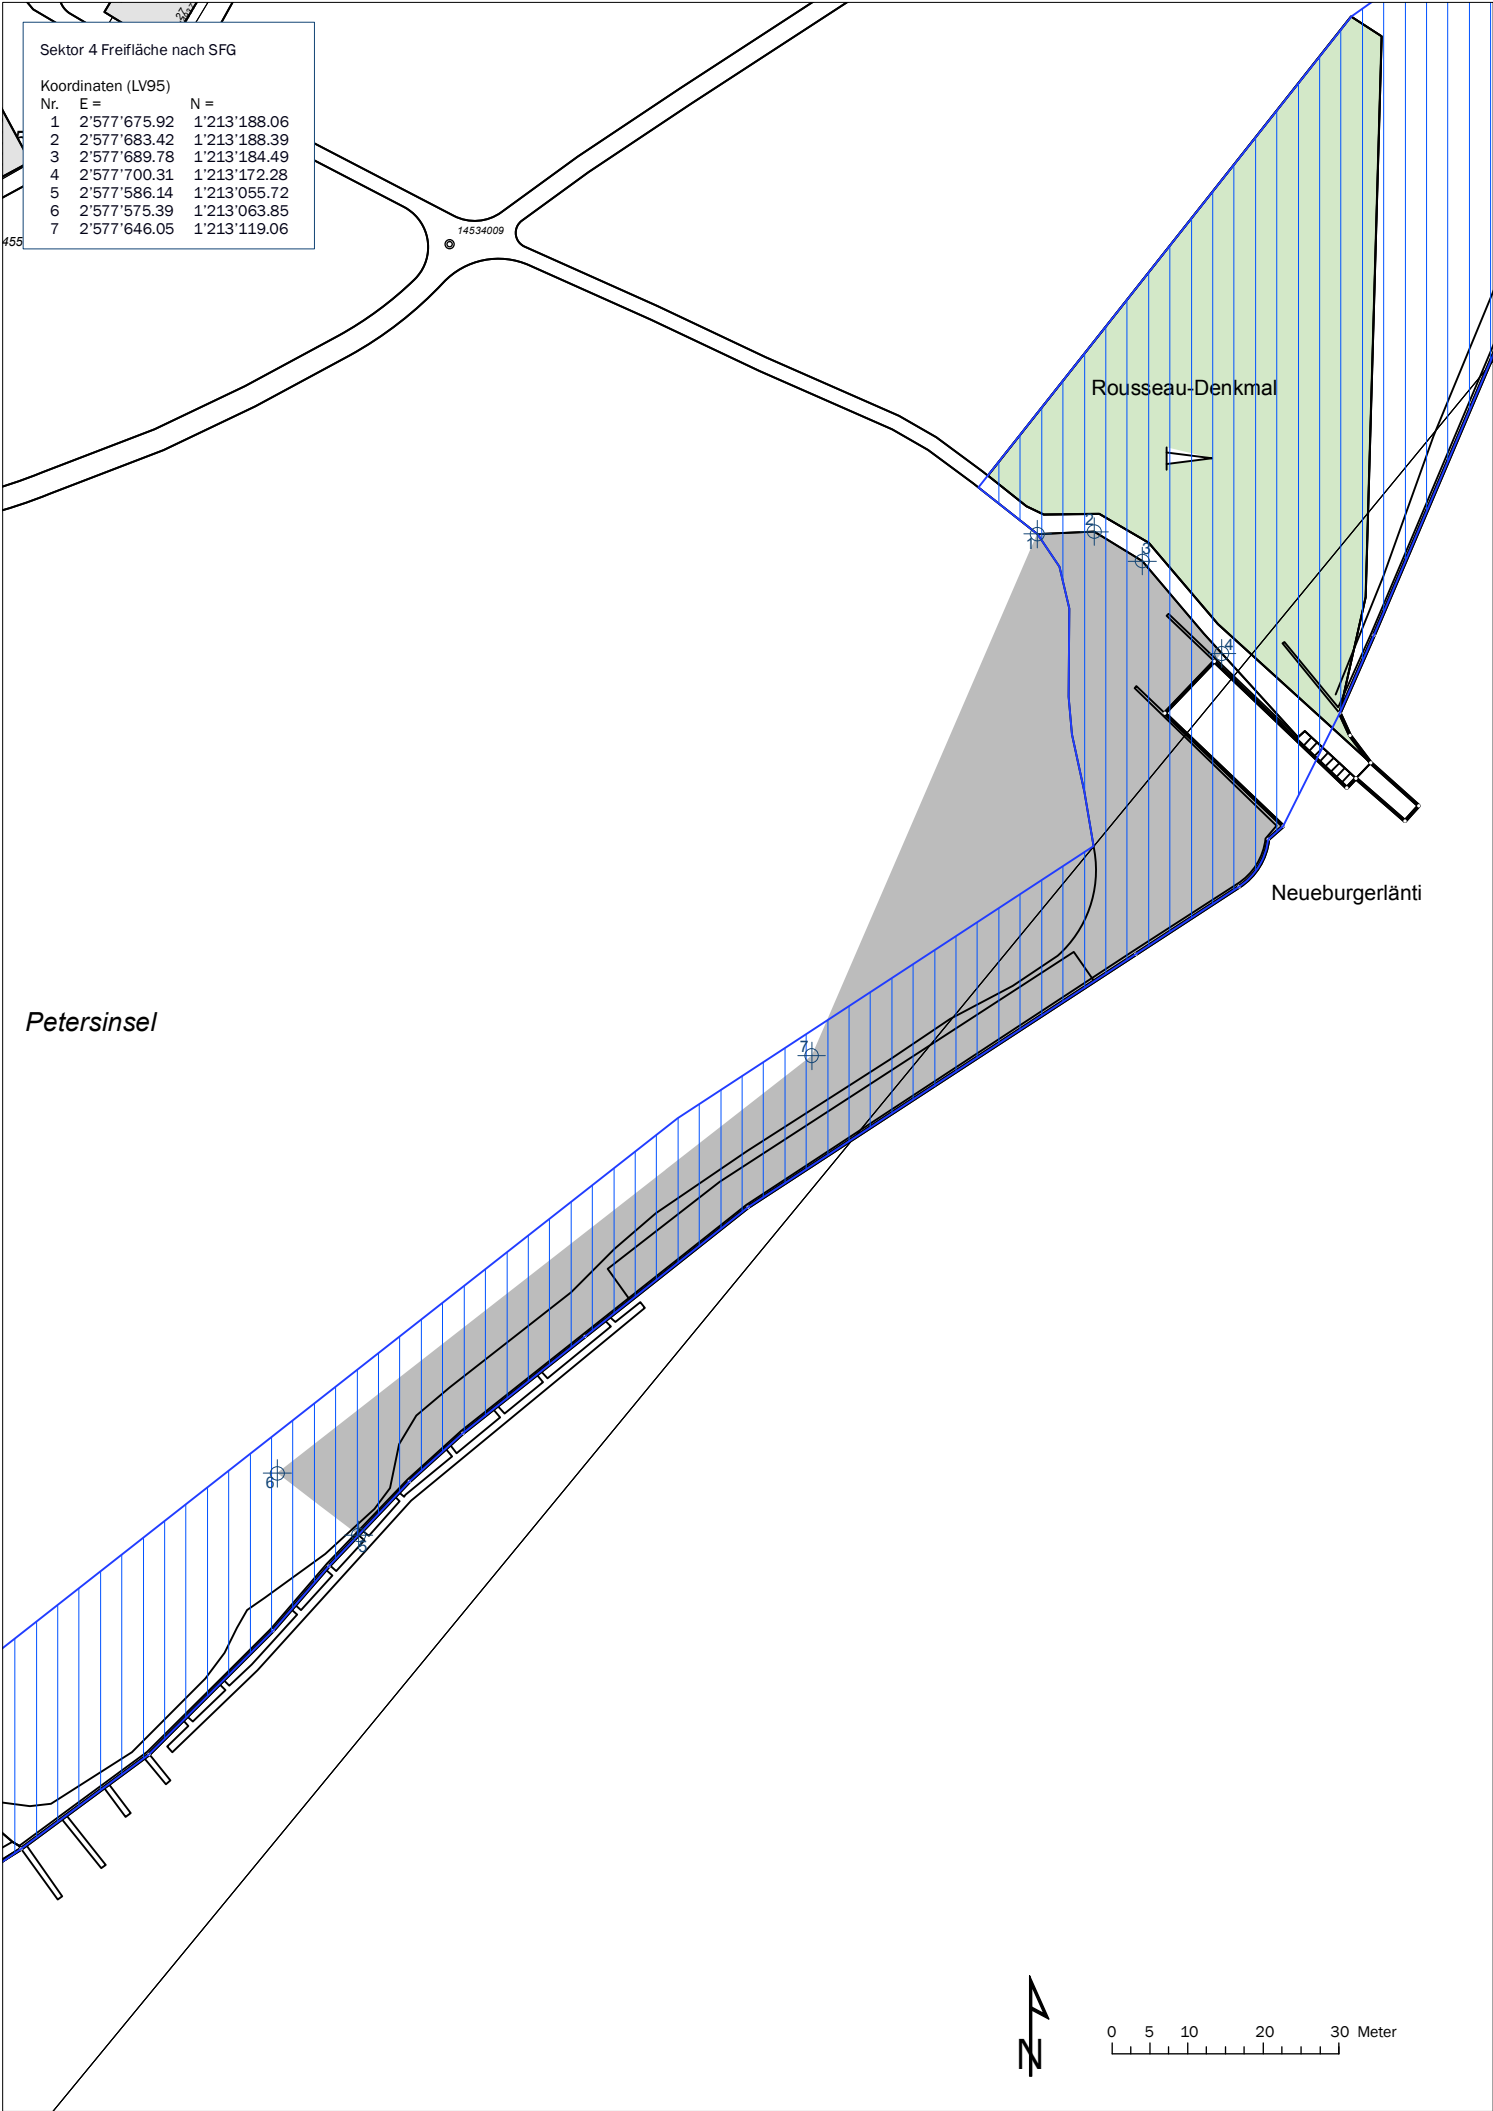

Sektor 4 Freifläche nach SFG


Koordinaten (LV95)


Nr.	E =	N =
1	2'577'181.09	1'213'040.78
2	2'577'184.25	1'213'126.07
3	2'577'185.87	1'213'140.51
4	2'577'190.02	1'213'154.43
5	2'577'232.86	1'213'246.47
6	2'577'217.41	1'213'149.40
7	2'577'201.26	1'213'107.18
8	2'577'189.61	1'213'067.68
9	2'577'182.53	1'213'035.31

Sektor 4 Freifläche nach SFG

Koordinaten (LV95)

Nr.	E =	N =
1	2'577'077.53	1'213'045.55
2	2'577'078.49	1'213'048.51
3	2'577'092.69	1'213'043.96
4	2'577'098.30	1'213'041.84
5	2'577'102.24	1'213'040.79
6	2'577'107.08	1'213'039.21
7	2'577'106.77	1'213'045.56
8	2'577'114.61	1'213'039.36
9	2'577'123.69	1'213'037.14
10	2'577'128.59	1'213'032.19
11	2'577'131.85	1'213'031.13
12	2'577'130.03	1'213'027.62
13	2'577'122.12	1'213'030.30
14	2'577'117.89	1'213'031.30
15	2'577'113.39	1'213'022.33
16	2'577'101.69	1'213'026.26
17	2'577'092.89	1'213'018.84
18	2'577'088.55	1'213'005.92
19	2'577'081.60	1'212'987.61
20	2'577'082.06	1'213'004.37
21	2'577'084.46	1'213'020.86
22	2'577'082.84	1'213'039.78

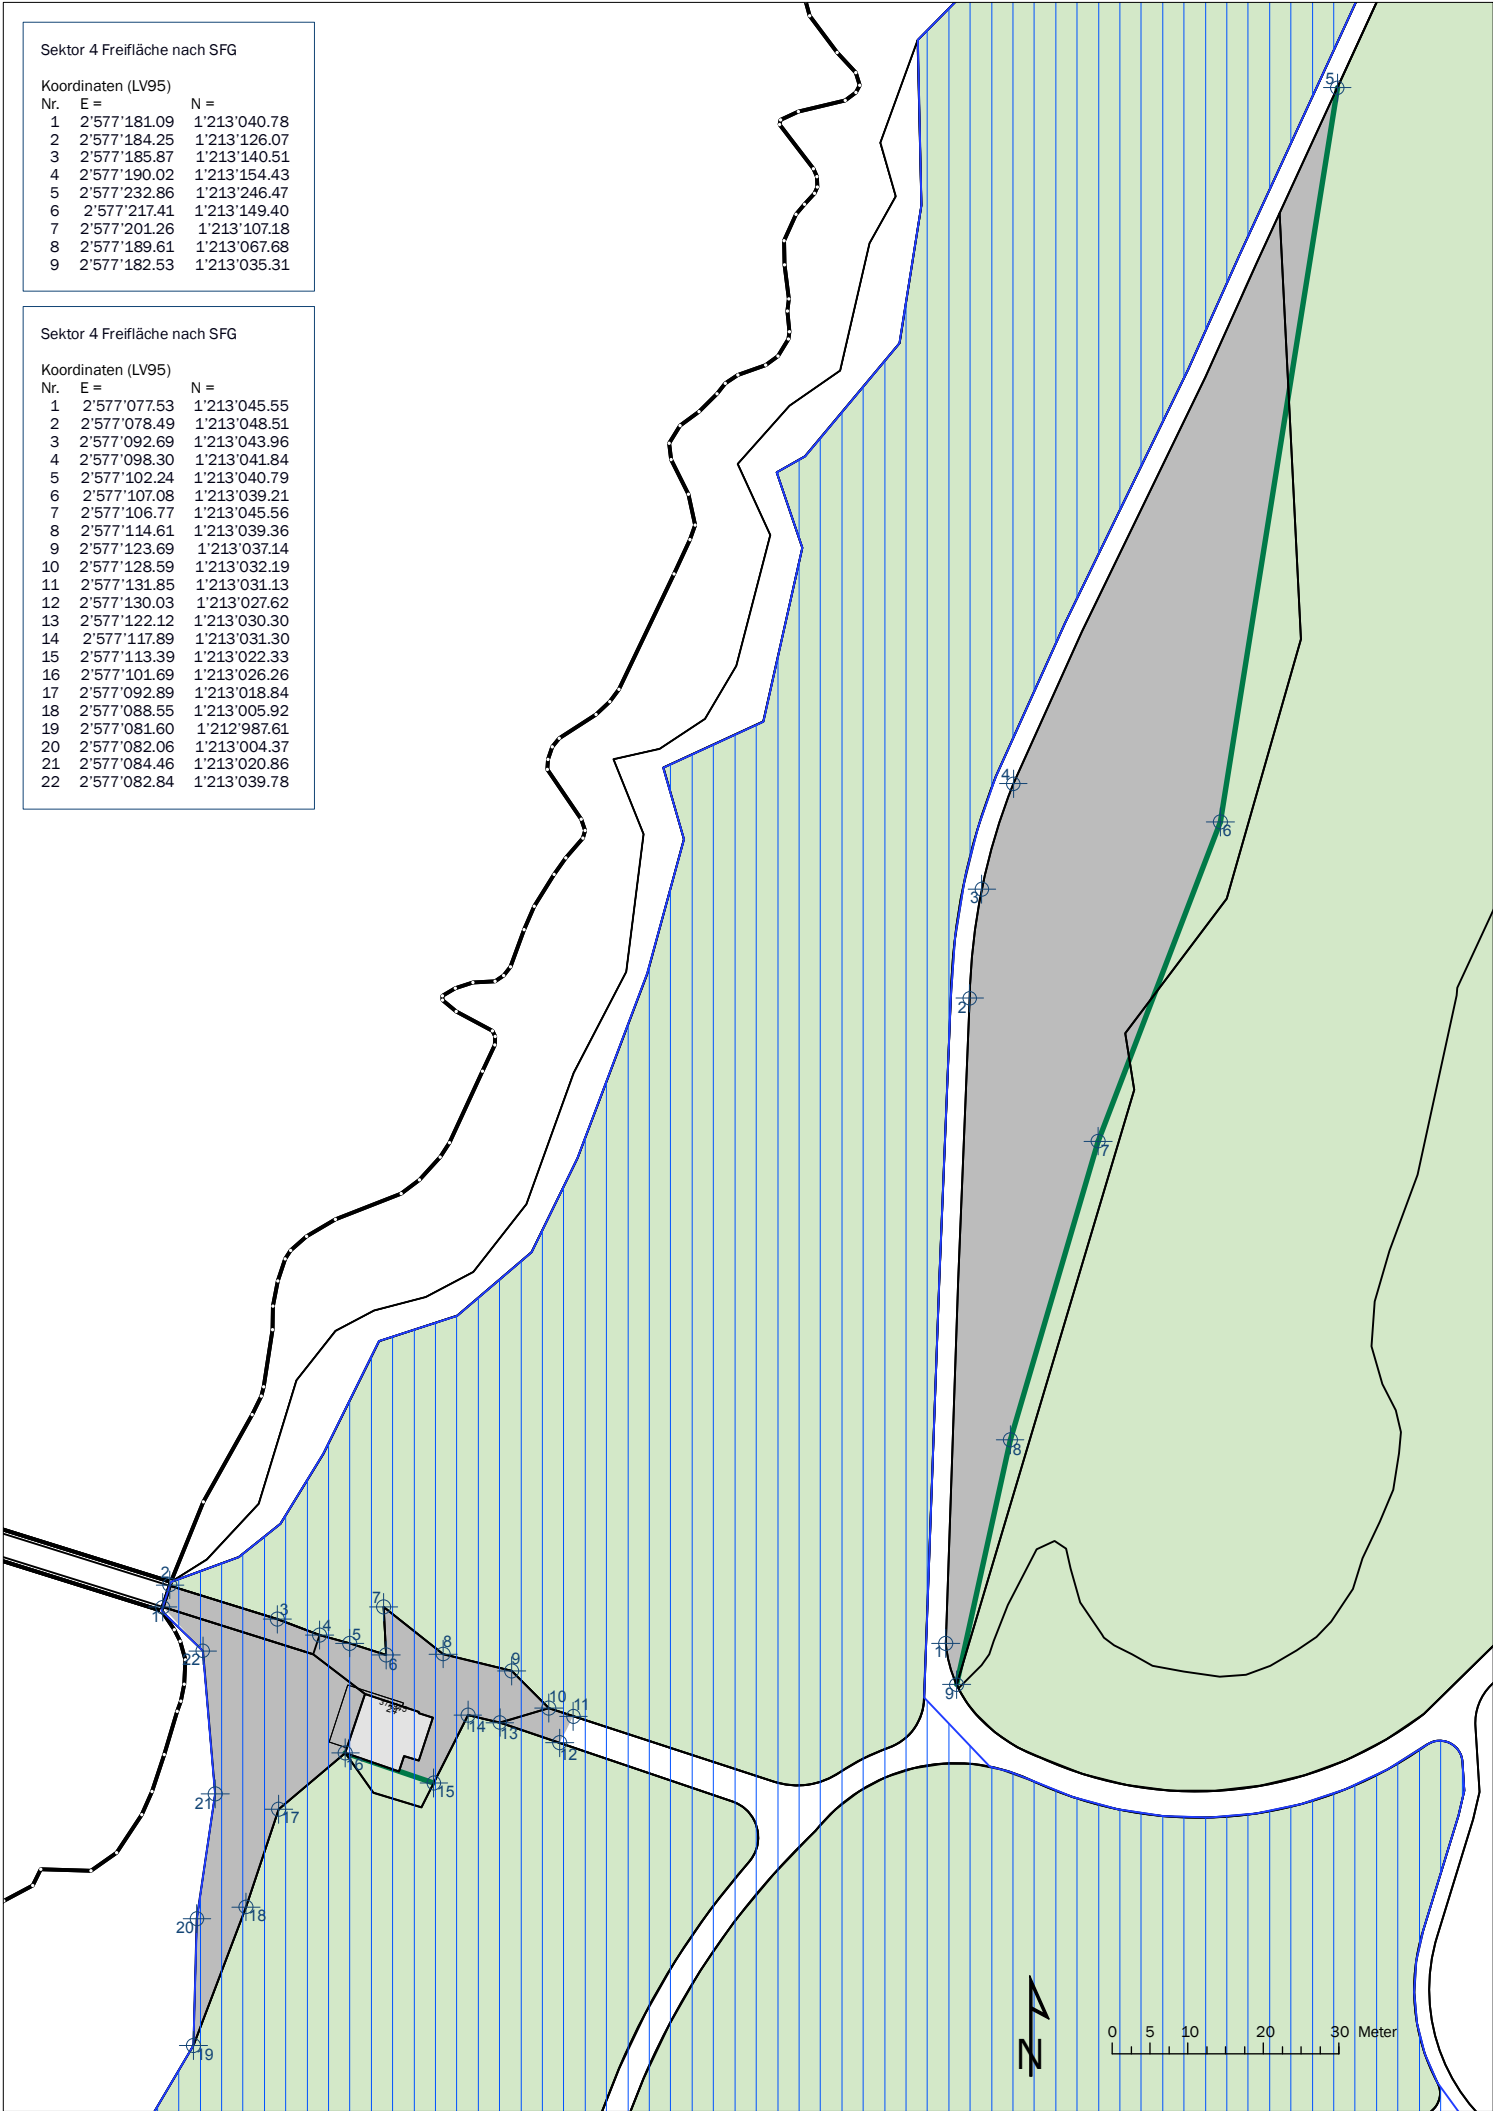

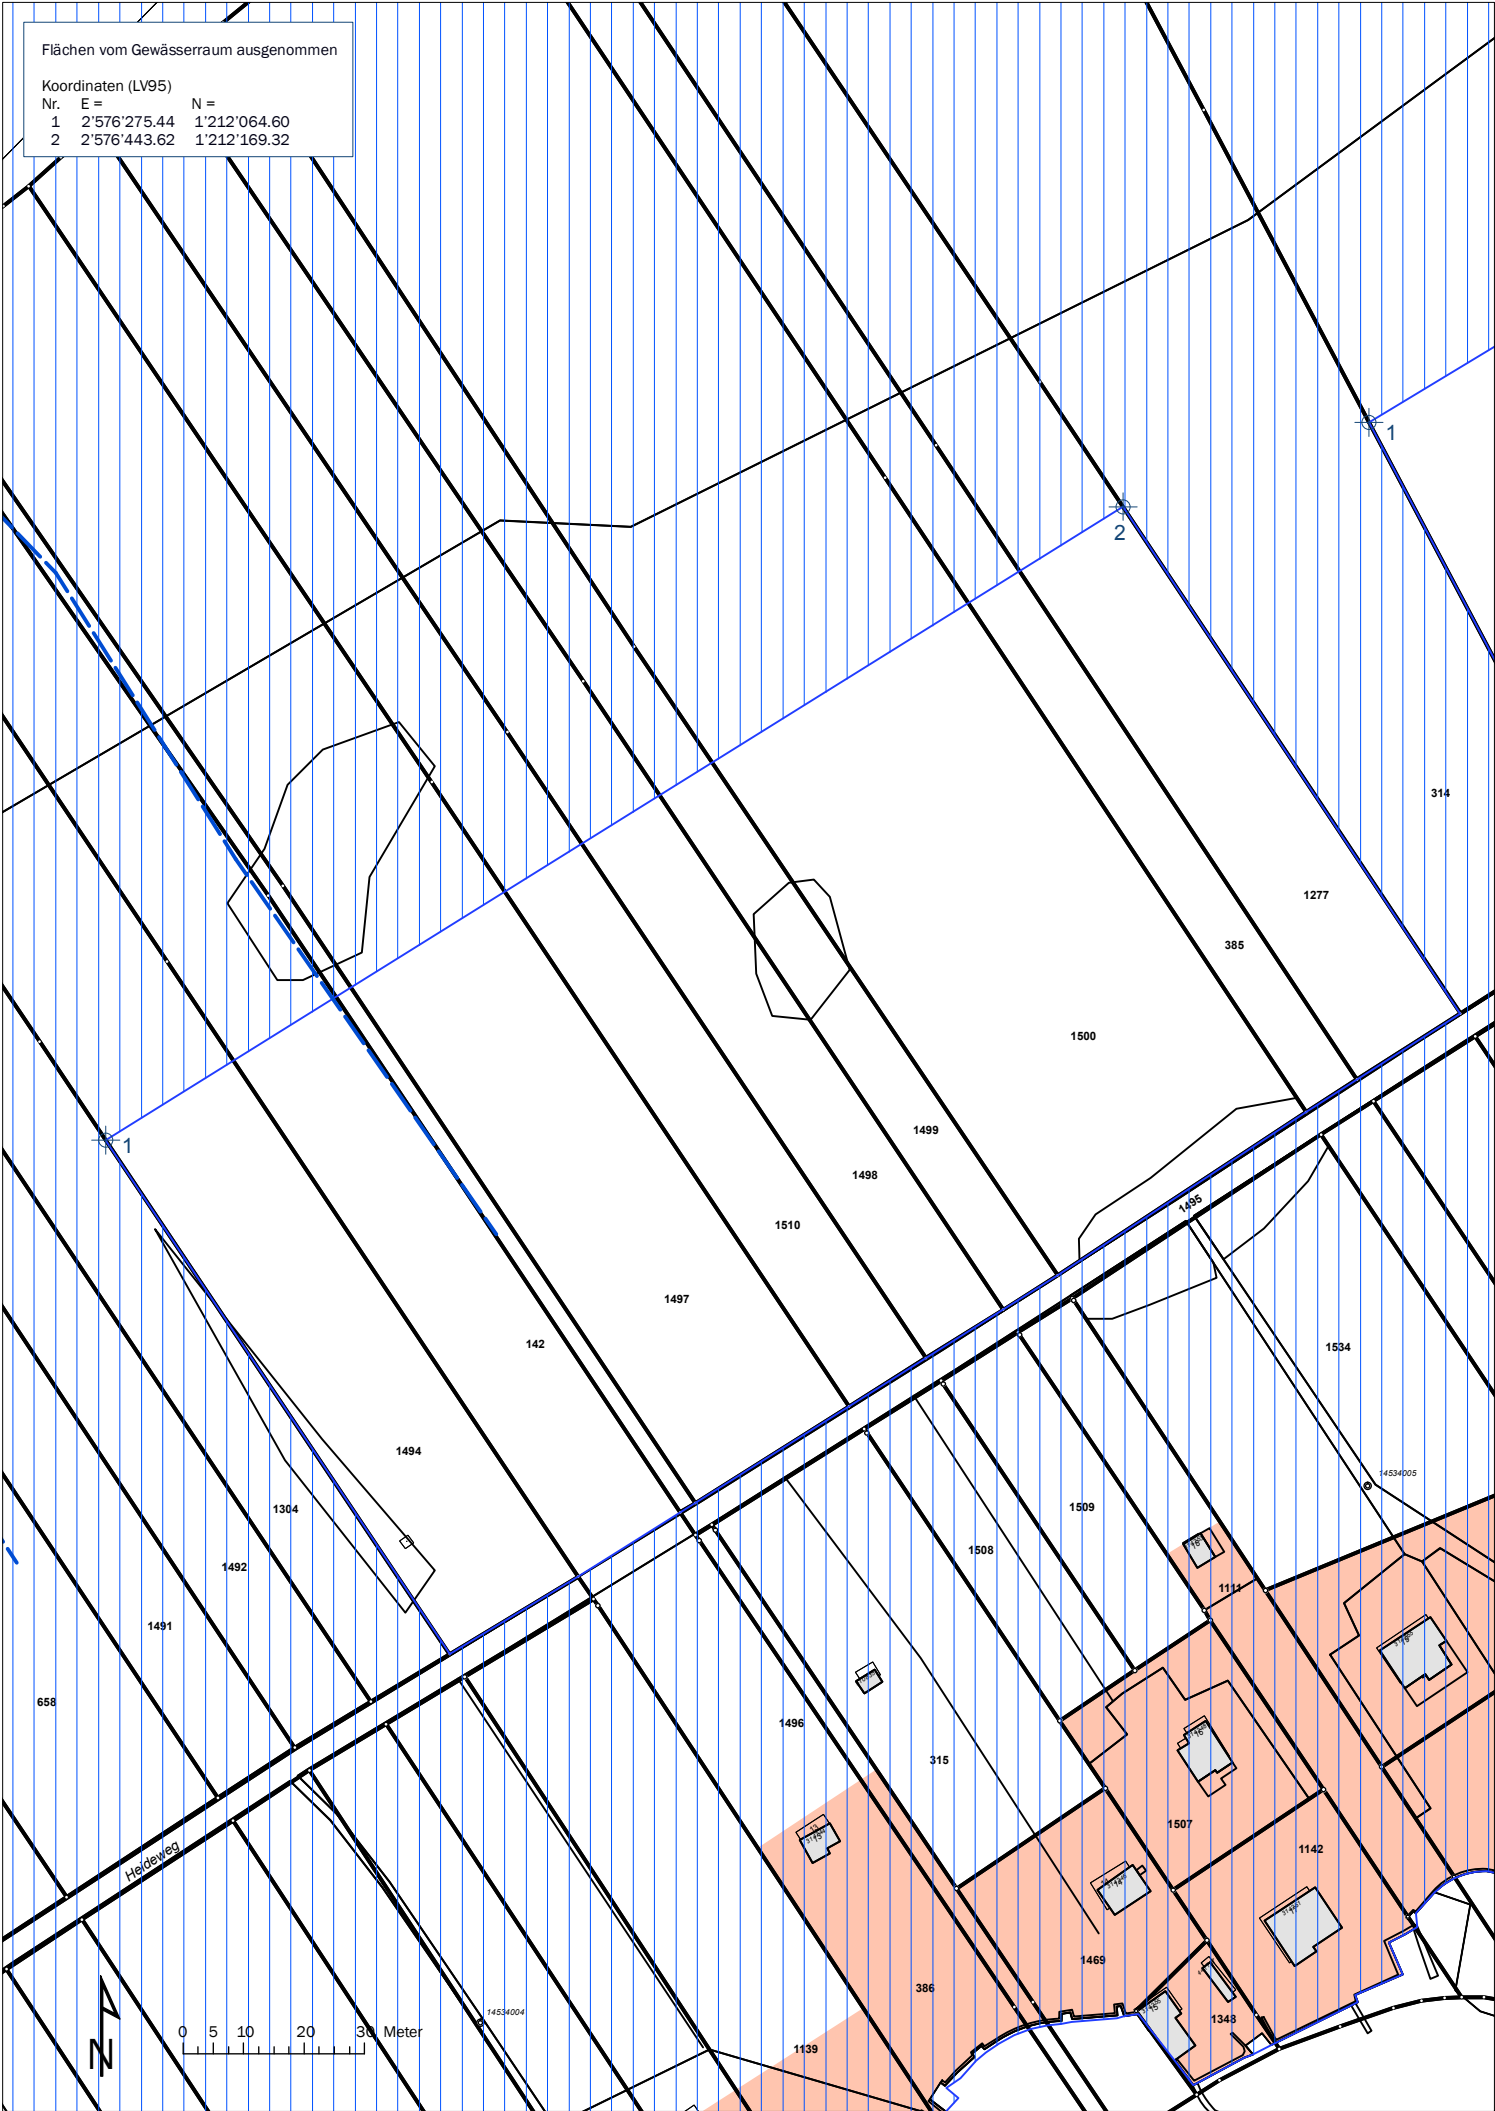

Flächen vom Gewässerraum ausgenommen

Koordinaten (LV95)		
Nr.	E =	N =
1	2'576'484.30	1'212'183.26
2	2'576'592.66	1'212'248.67
3	2'576'592.61	1'212'245.61
4	2'576'609.02	1'212'211.03
5	2'576'629.82	1'212'189.86
6	2'576'639.02	1'212'177.38
7	2'576'645.15	1'212'169.07
8	2'576'656.74	1'212'174.13
9	2'576'680.24	1'212'131.99
10	2'576'685.61	1'212'118.44
11	2'576'629.59	1'212'084.19
12	2'576'604.86	1'212'054.76
13	2'576'577.46	1'212'006.95

Genehmigungsvermerke

Mitwirkung vom	6. Juni bis 5. Juli 2016
1. Vorprüfung vom	23. Januar 2019
2. Vorprüfung vom	29. Juni 2020
Erste Öffentliche Auflage	
Publikation im Amtsblatt vom	18. Mai 2022
Publikation im amtlichen Anzeiger vom	19. und 25. Mai 2022
1. Öffentliche Auflage vom	30. Mai bis 28. Juli 2022
Einspracheverhandlungen im	Dezember 2023
Erledigte Einsprachen	4
Unerledigte Einsprachen	55
Rechtsverwahrungen	1
Zweite Öffentliche Auflage	
Publikation im Amtsblatt vom	21. Februar 2024
Publikation im amtlichen Anzeiger vom	22. Februar 2024
2. Öffentliche Auflage vom	22. Februar bis 25. März 2024
Einspracheverhandlungen am	15. und 22. April 2024
Erledigte Einsprachen	1
Unerledigte Einsprachen	5
Rechtsverwahrungen	keine
Beschlossen durch den Gemeinderat am	22. April 2024
Beschlossen an der Urnenabstimmung am	9. Juni 2024
Namens der Einwohnergemeinde Twann-Tüscherz:	
Die Präsidentin:	
Der Geschäftsleiter:	
Die Richtigkeit dieser Angaben bescheinigt:	
Twann-Tüscherz, den	
Der Geschäftsleiter :	
Genehmigt durch das Amt für Gemeinden und Raumordnung am	
Verbindliche Waldgrenze genehmigt durch das Amt für Wald und Naturgefahren am	

