



Einwohnergemeinde Twann-Tüscherz

Änderung der Uferschutzplanung

Detailbemassung

Öffentliche Auflage

Bern, 16. Mai 2022

1921_335_Gewässerraum_Baubereiche.vwx - gl/mo

Massstab: 1:500 / 1:1'000

Planformat: A4

Legende



Gewässerraum



Fliessgewässer offen / eingedolt



Dicht bebautes Gebiet



Baubereiche



Baubereiche (Umlegung)



Baubereiche alt



Baulinien



bestehende Gebäude



Wald




verbindliche Waldgrenze genehmigt durch das kantonale
Amt für Wald und Naturgefahren (AWN)


Quellenvermerk:


- Amtliche Vermessung der Gemeinde Twann-Tüscherz, Stand 2018 (LV95)


Genehmigungsvermerke


Mitwirkung vom	6. Juni bis 5. Juli 2016
1. Vorprüfung vom	23. Januar 2019
2. Vorprüfung vom	29. Juni 2020
Publikation im Amtsblatt vom	
Publikation im amtlichen Anzeiger vom	
Öffentliche Auflage vom	
Einspracheverhandlung am	
Erledigte Einsprachen	
Unerledigte Einsprachen	
Rechtsverwahrungen	
Beschlossen durch den Gemeinderat am	
Beschlossen an der Urnenabstimmung am	
Namens der Einwohnergemeinde:	
Die Präsidentin:	
Der Geschäftsleiter:	
Die Richtigkeit dieser Angaben bescheinigt:	
Twann-Tüscherz, den	
Der Geschäftsleiter :	
Genehmigt durch das Amt für Gemeinden und Raumordnung am	

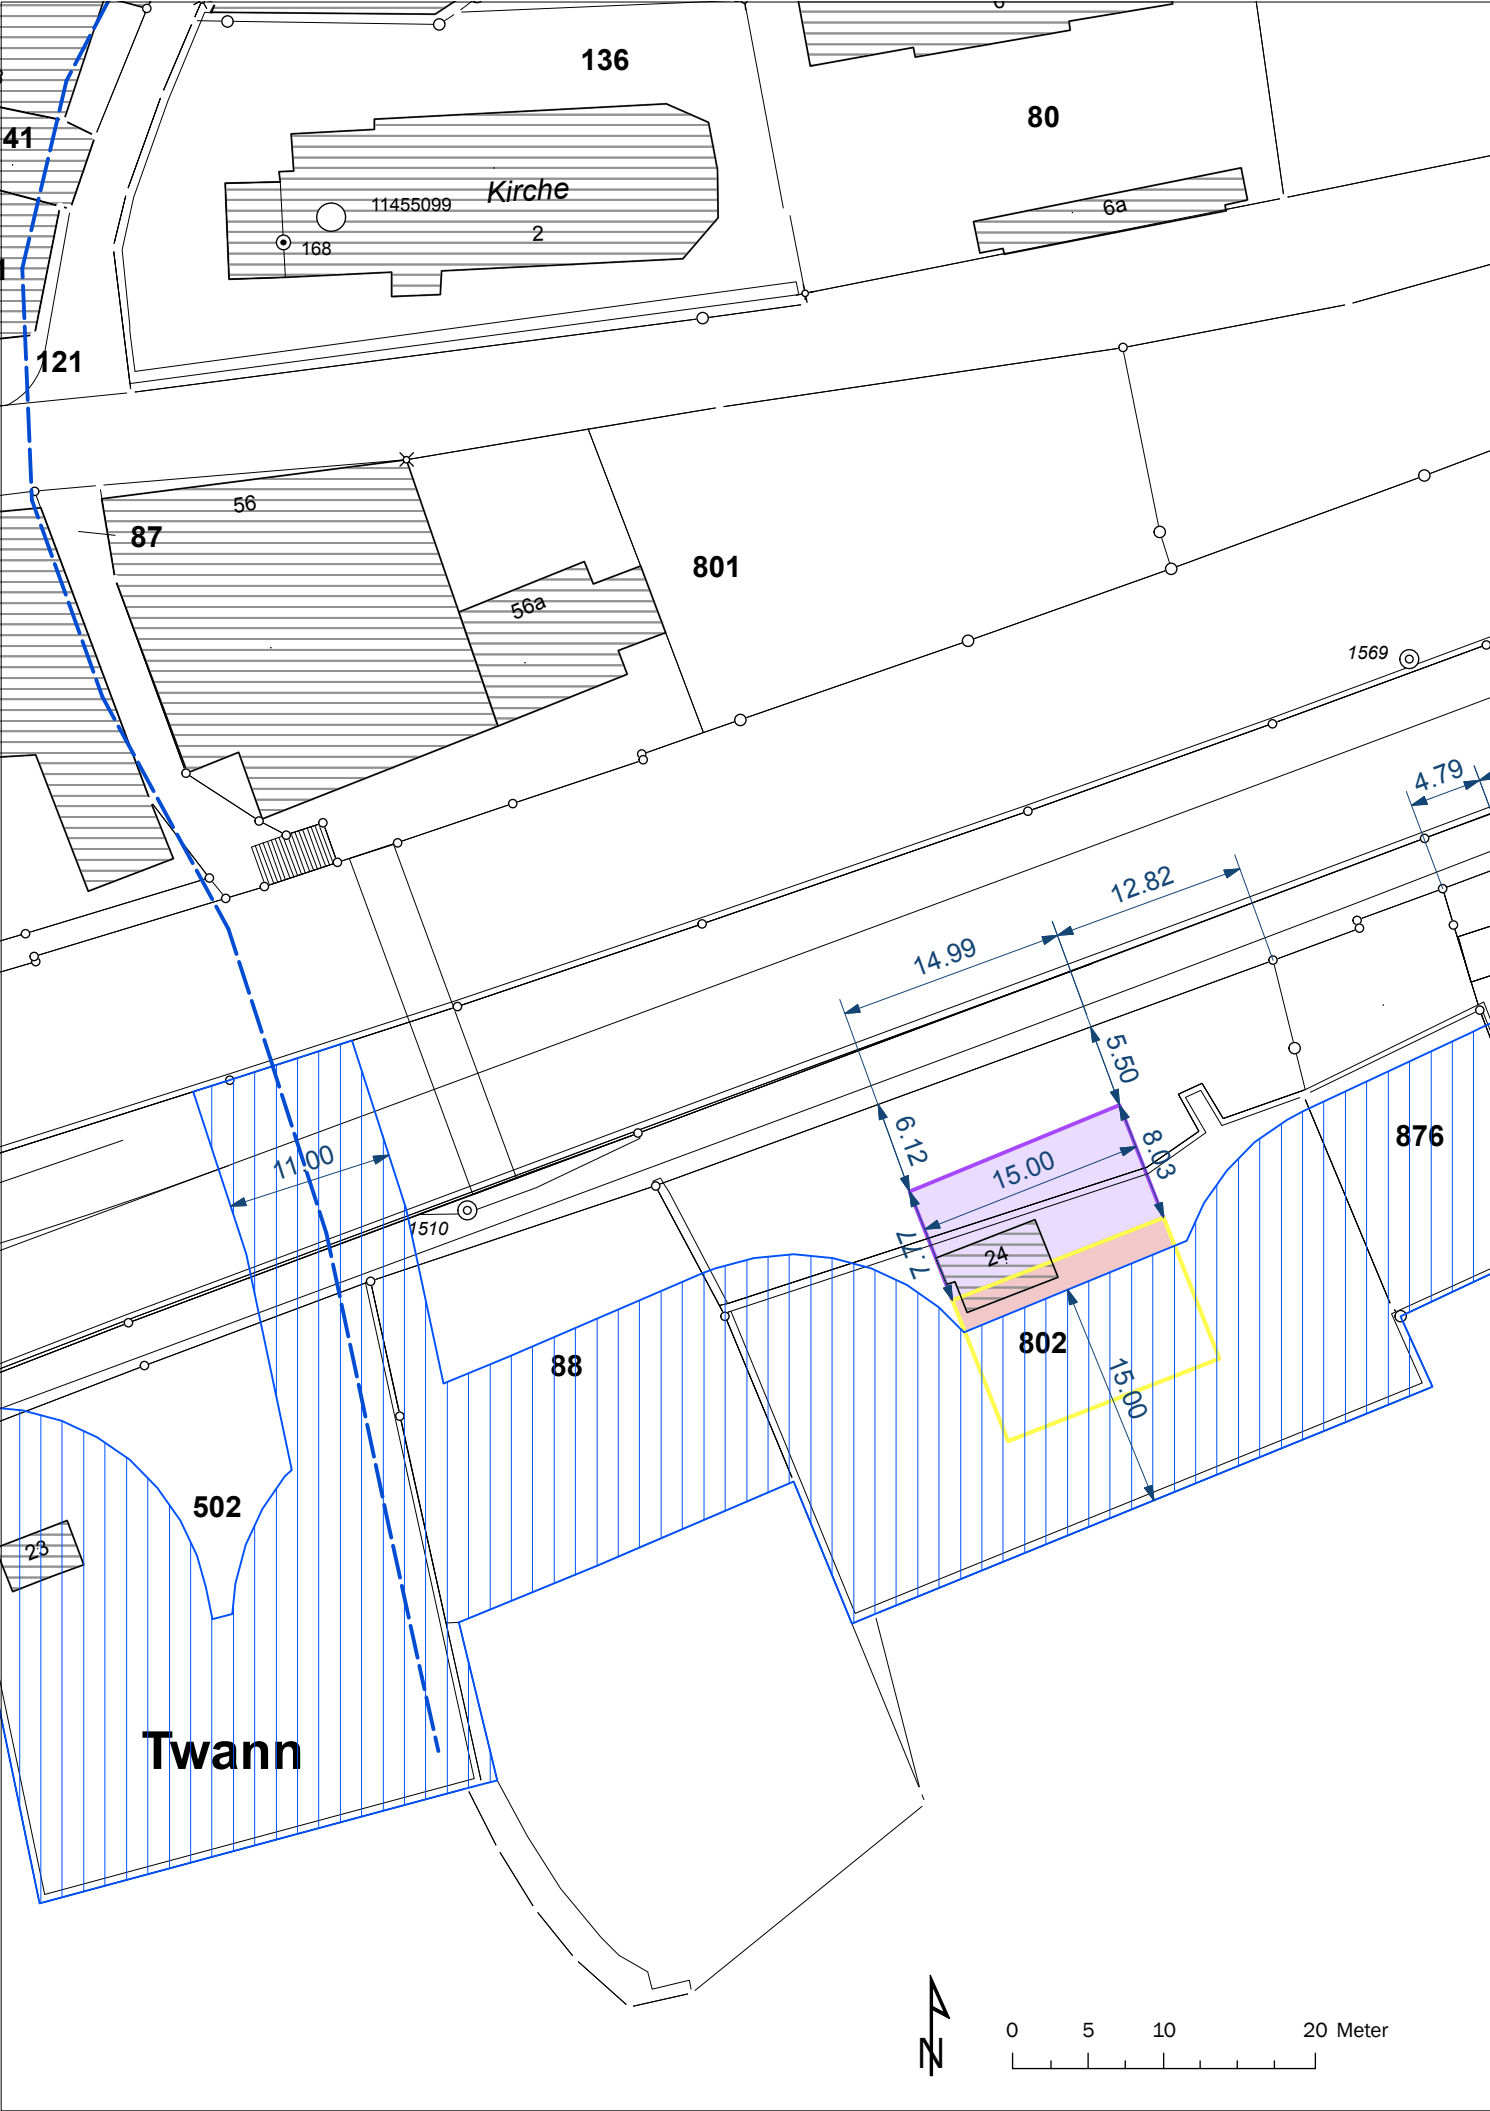


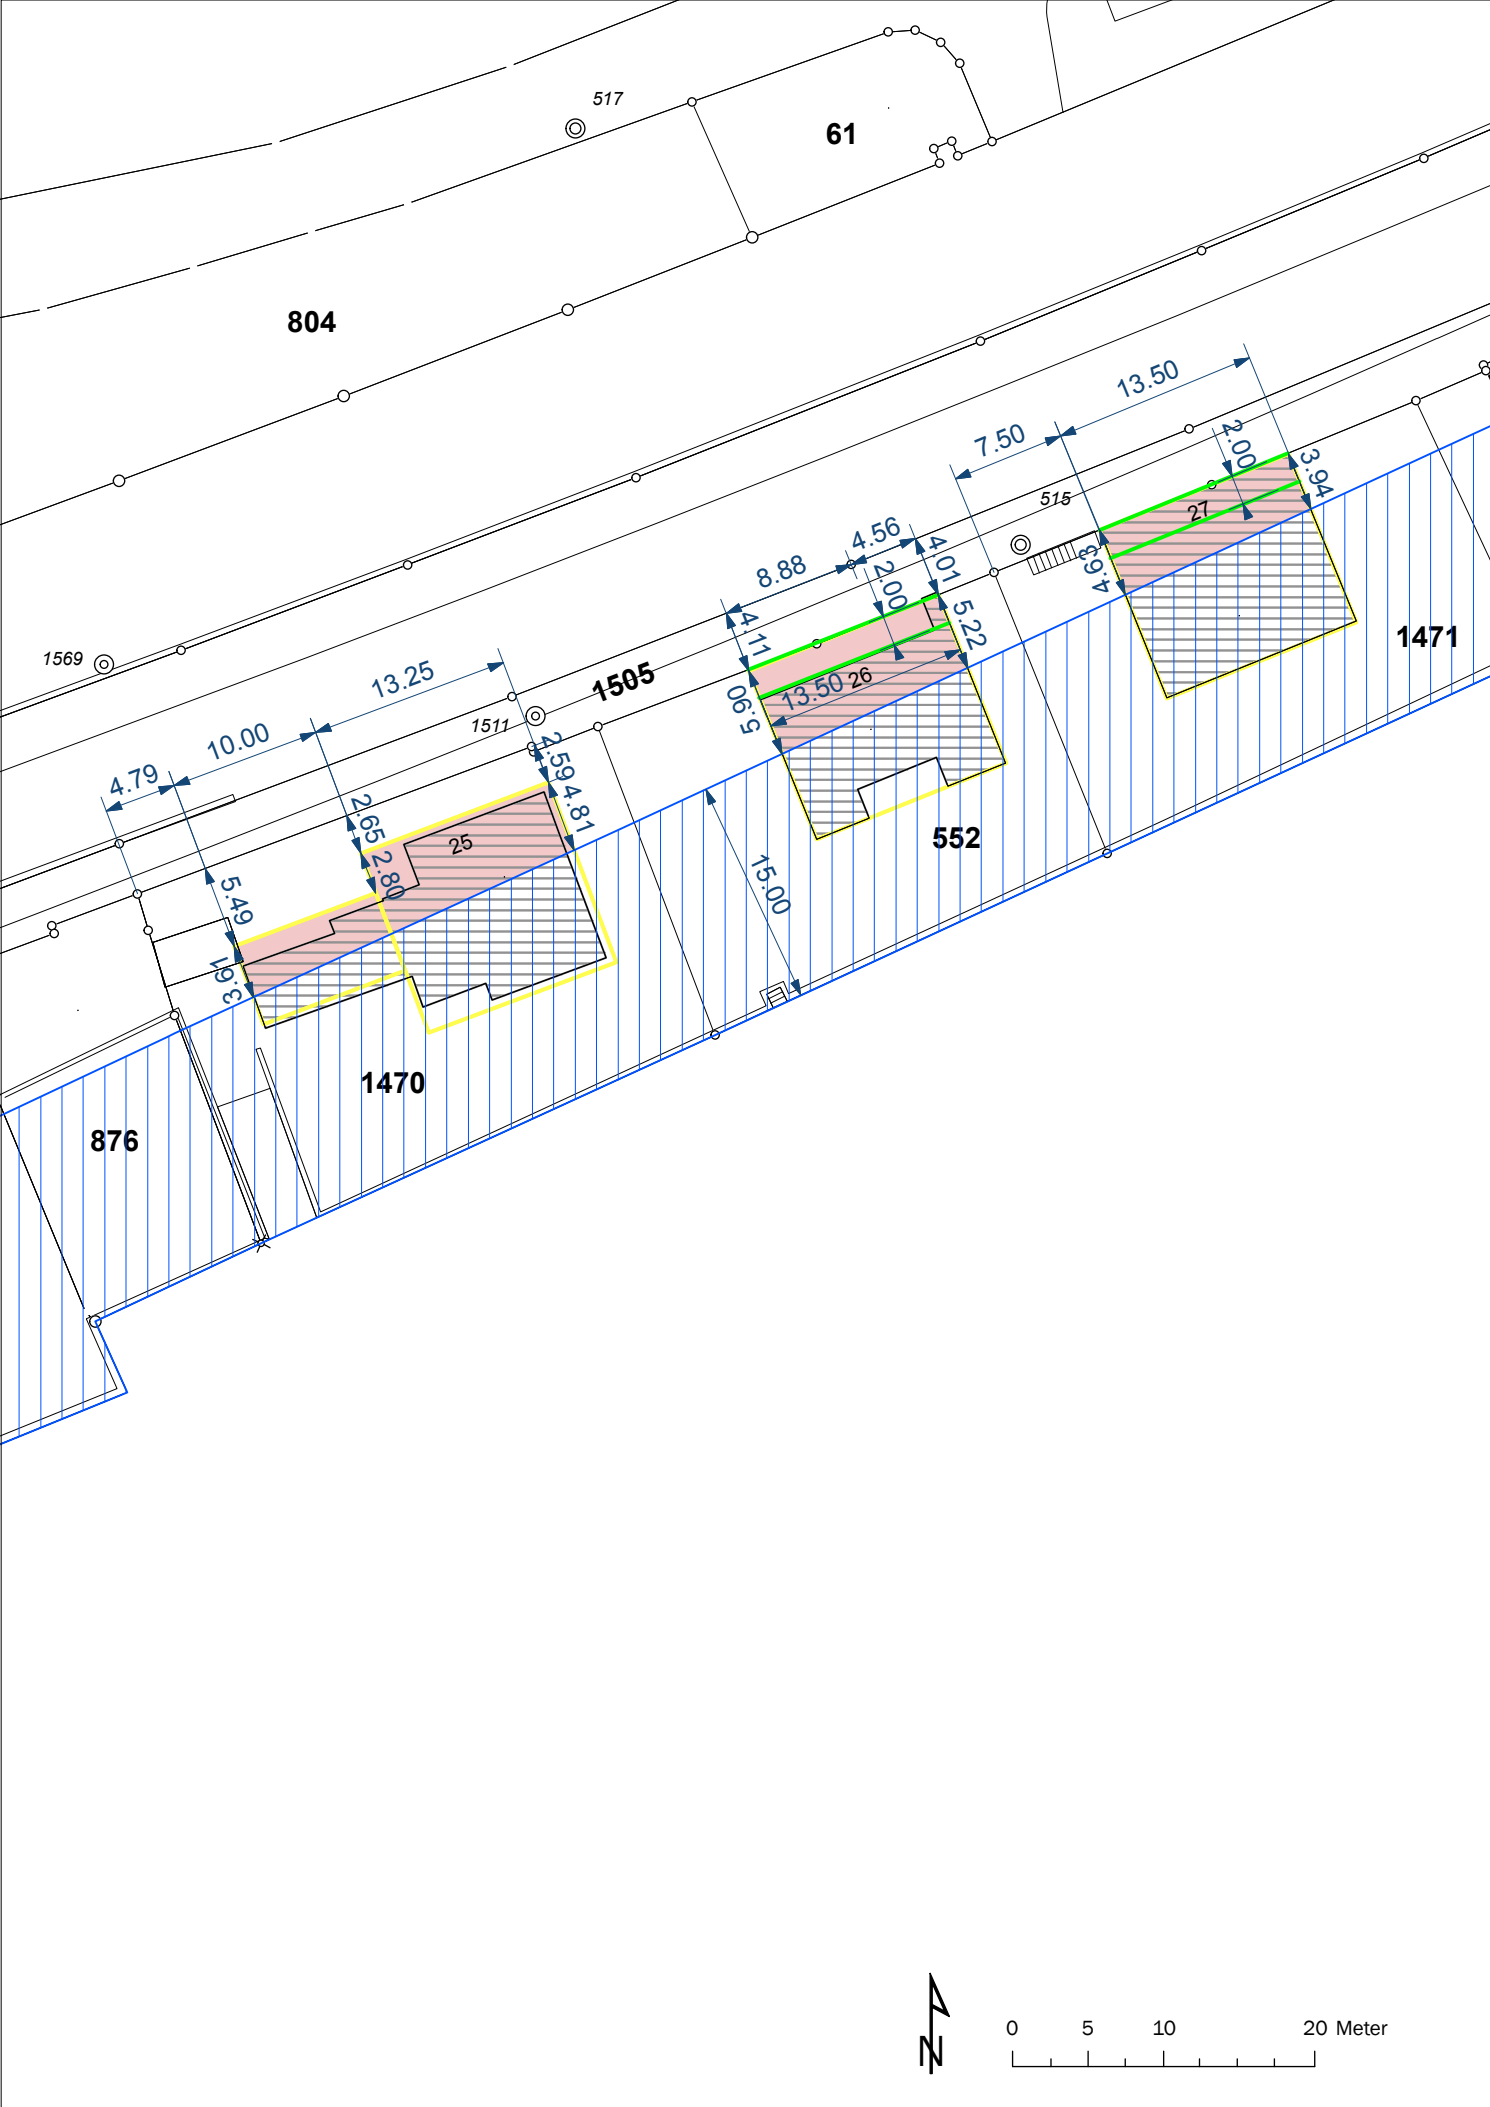

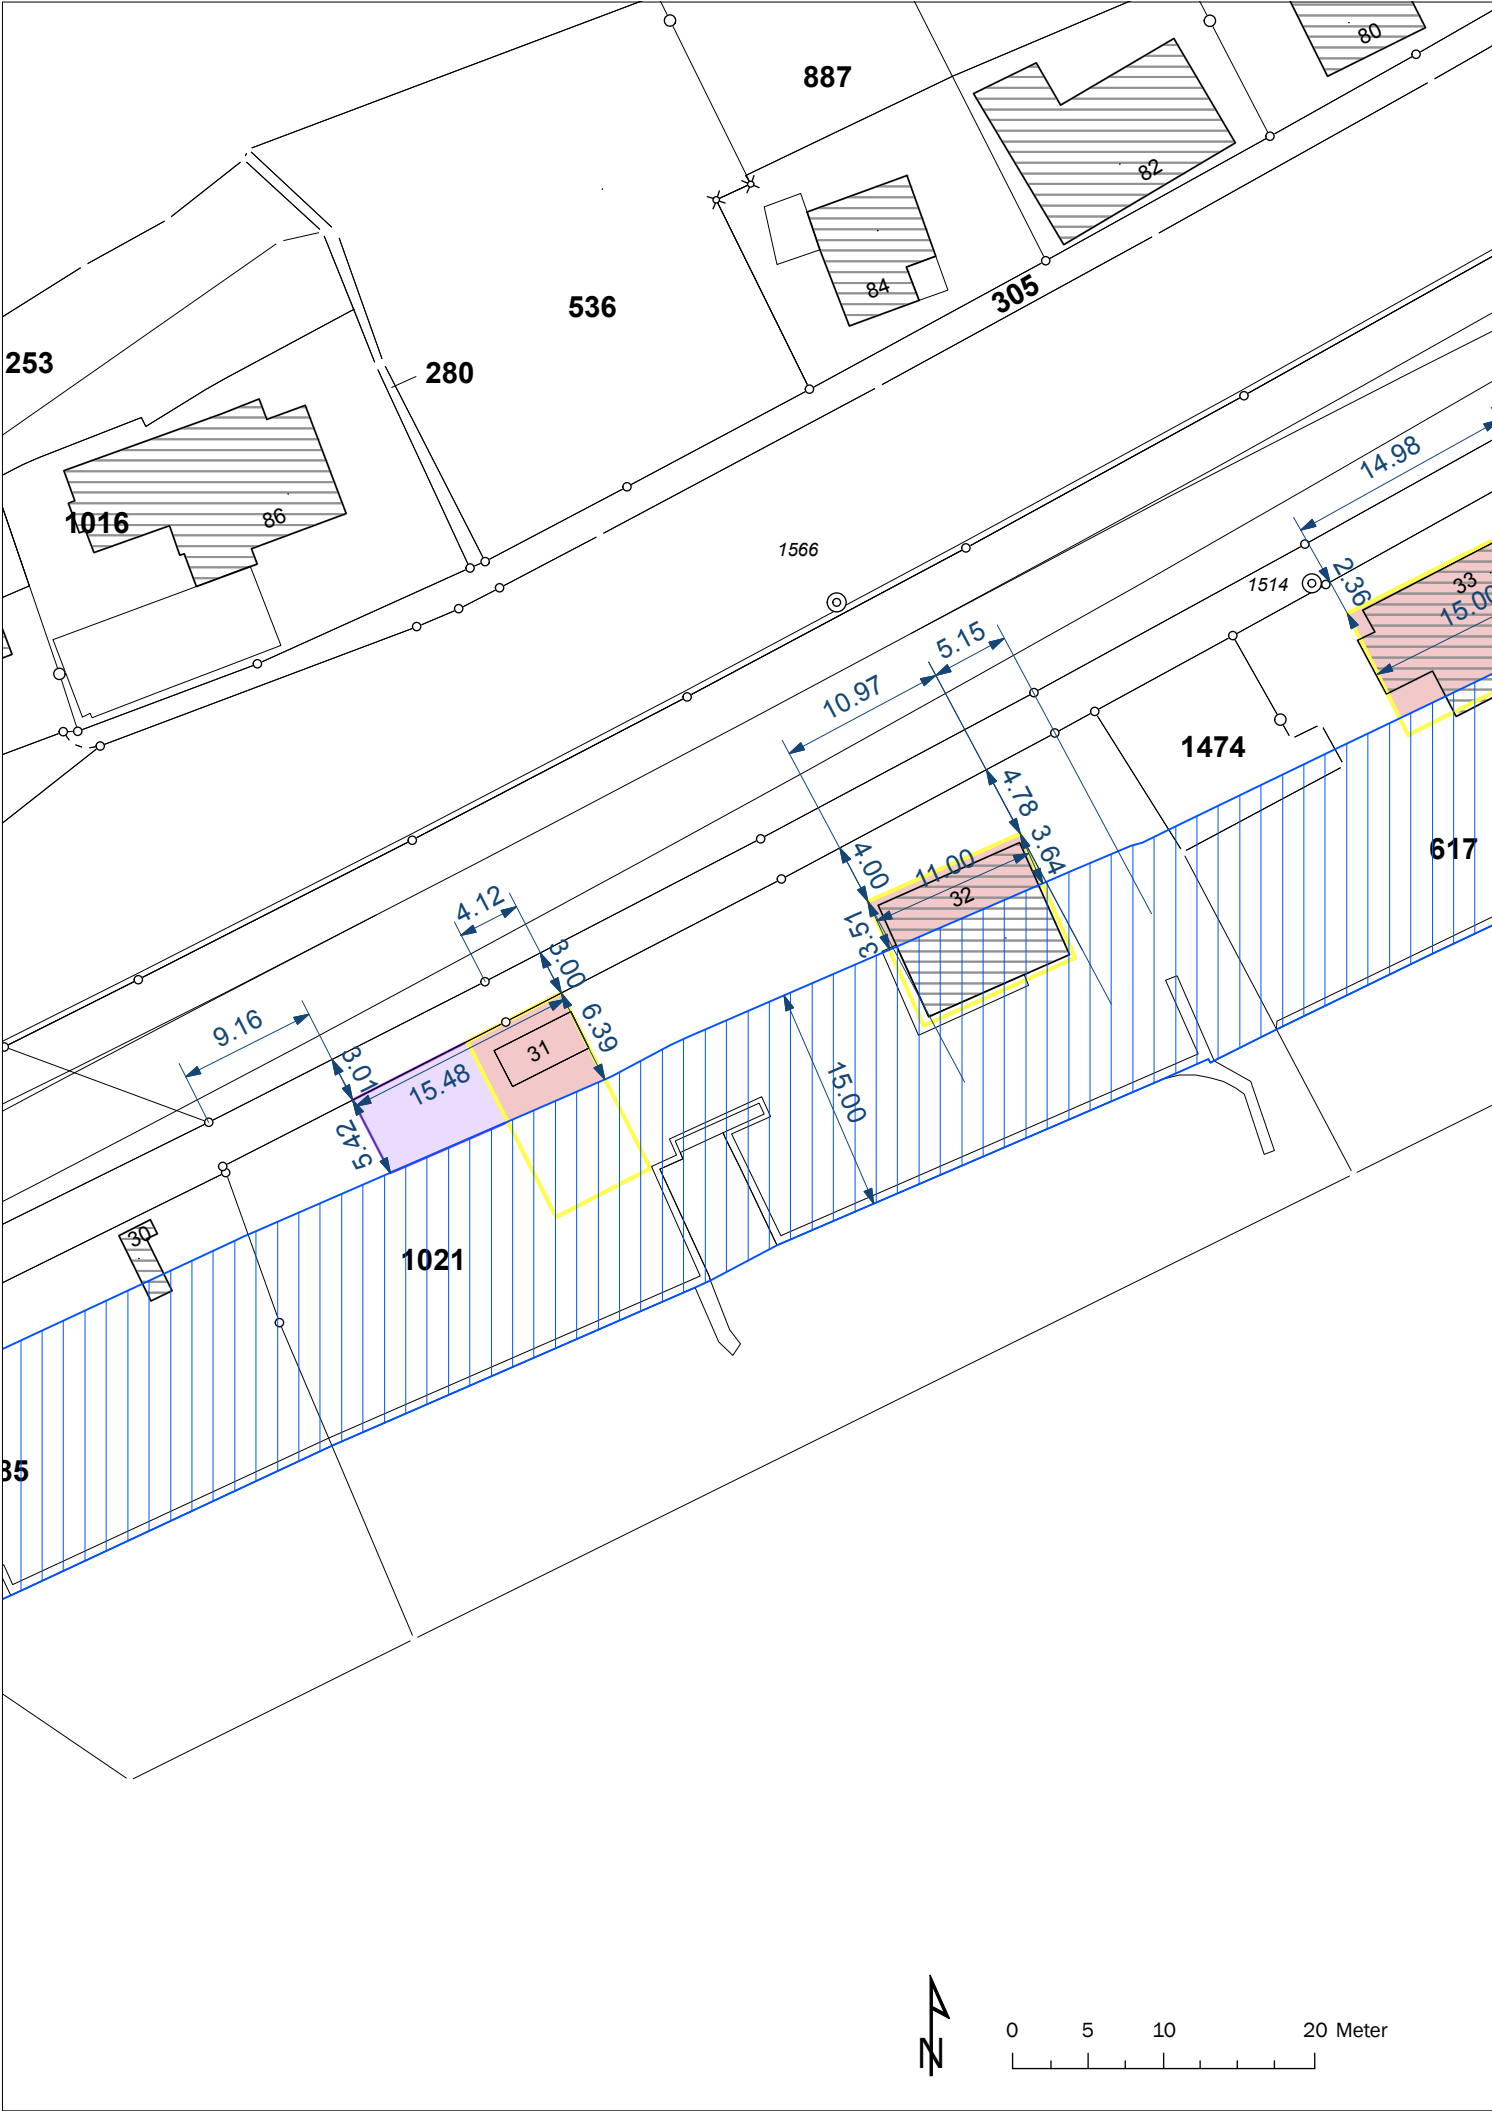


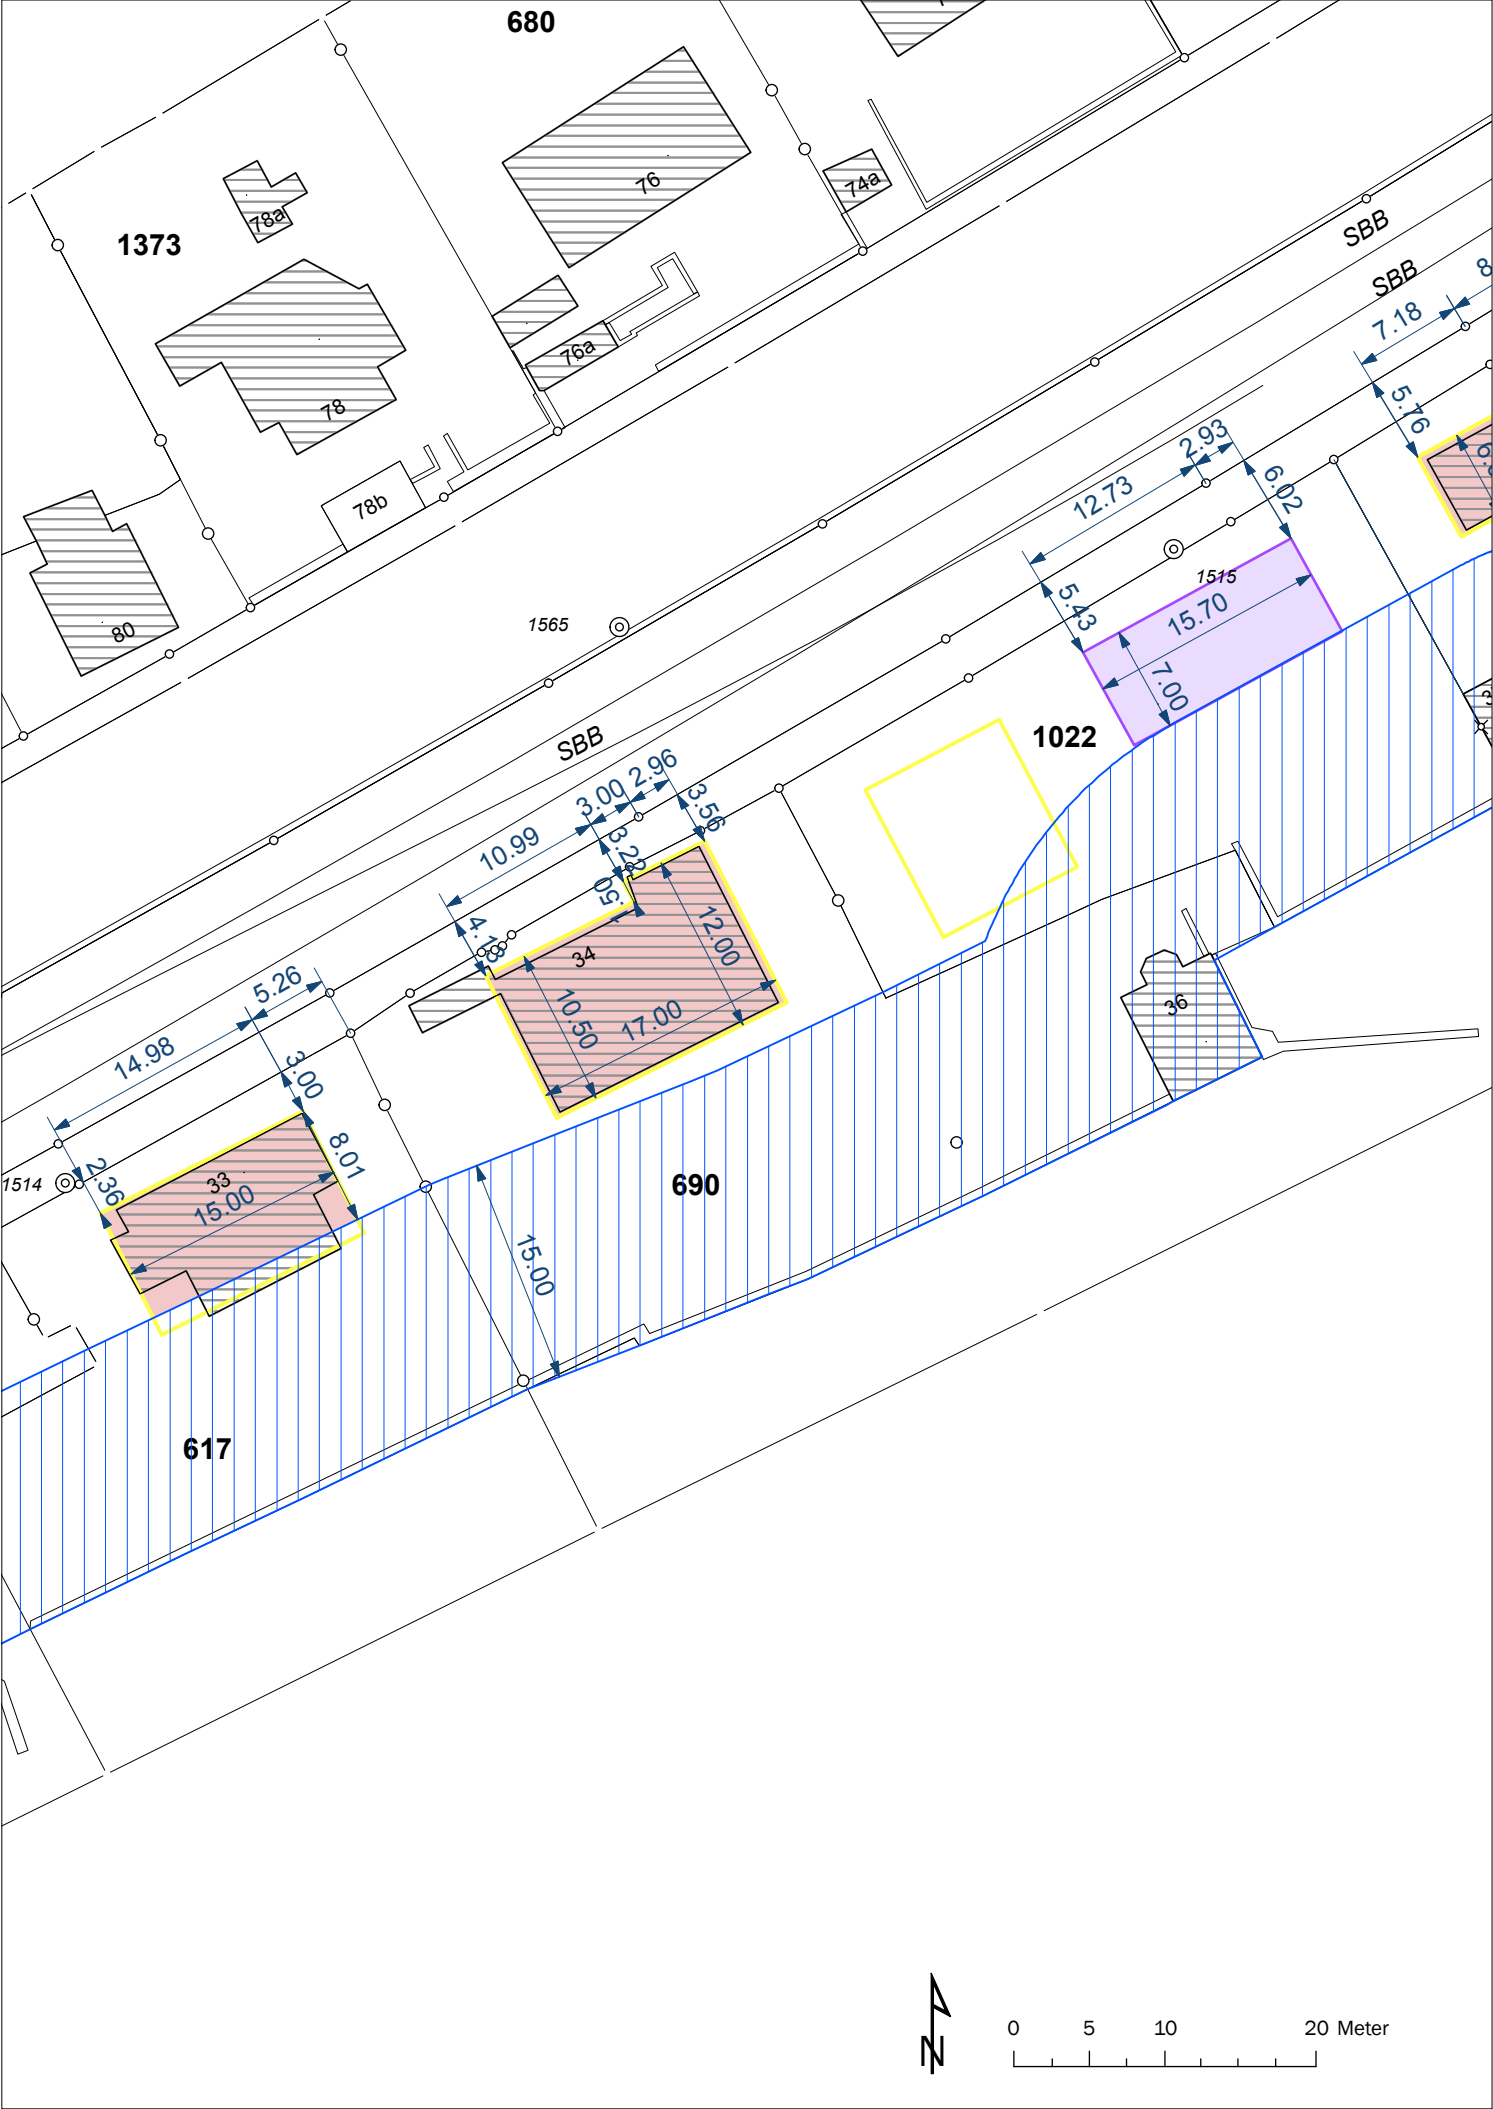


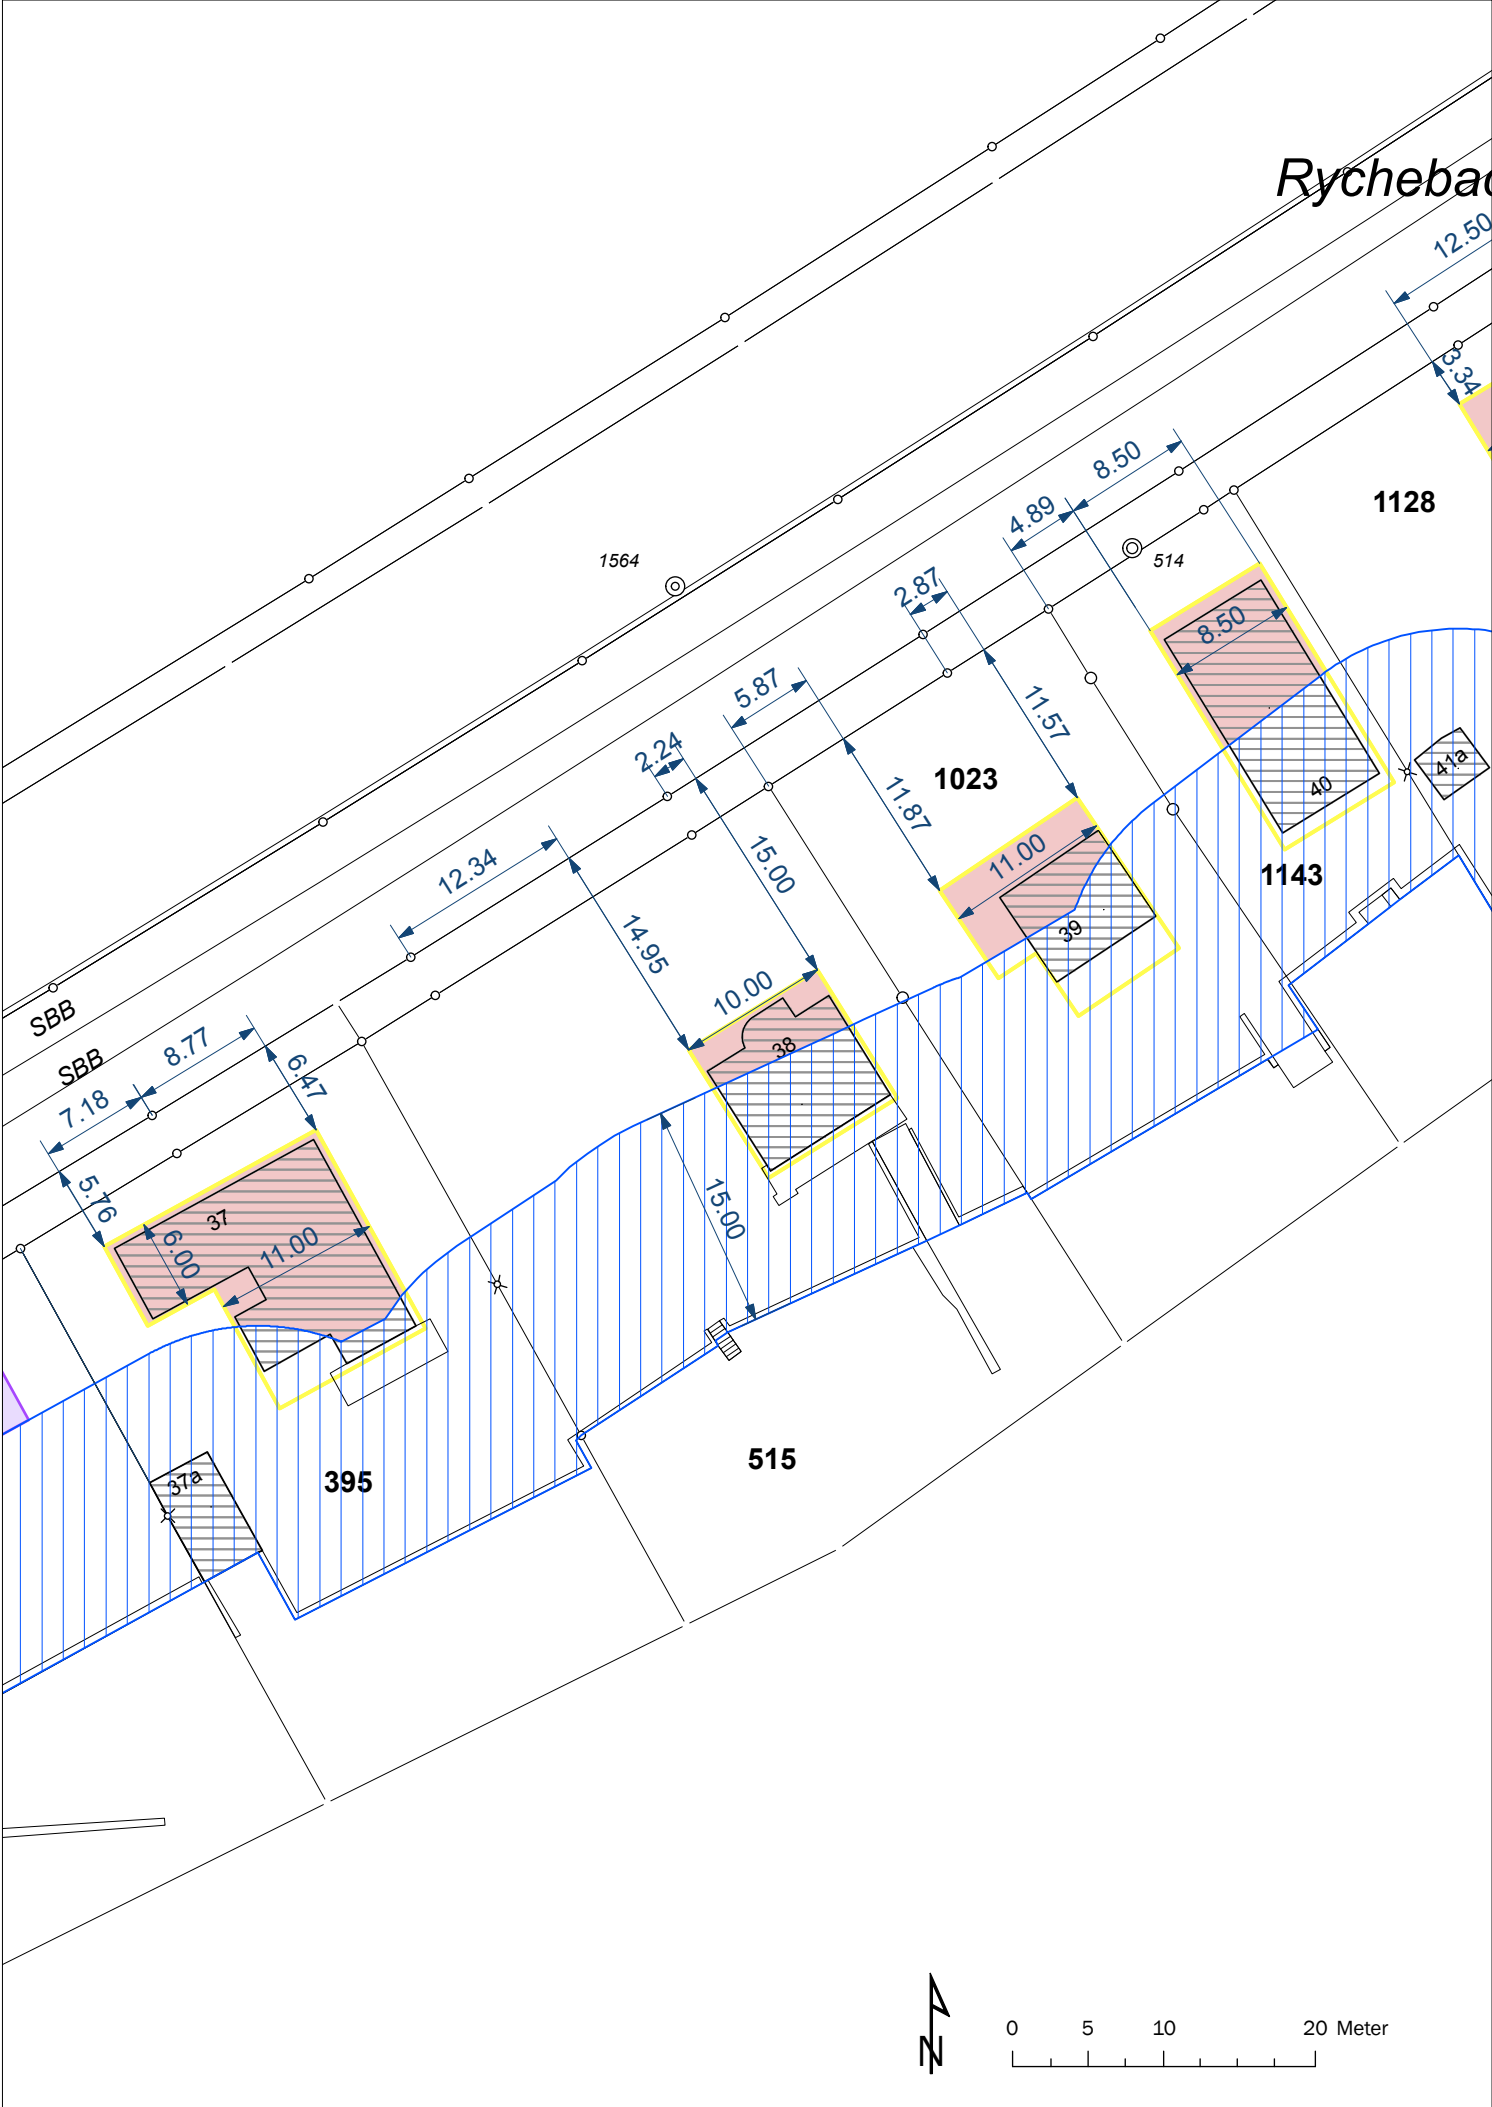


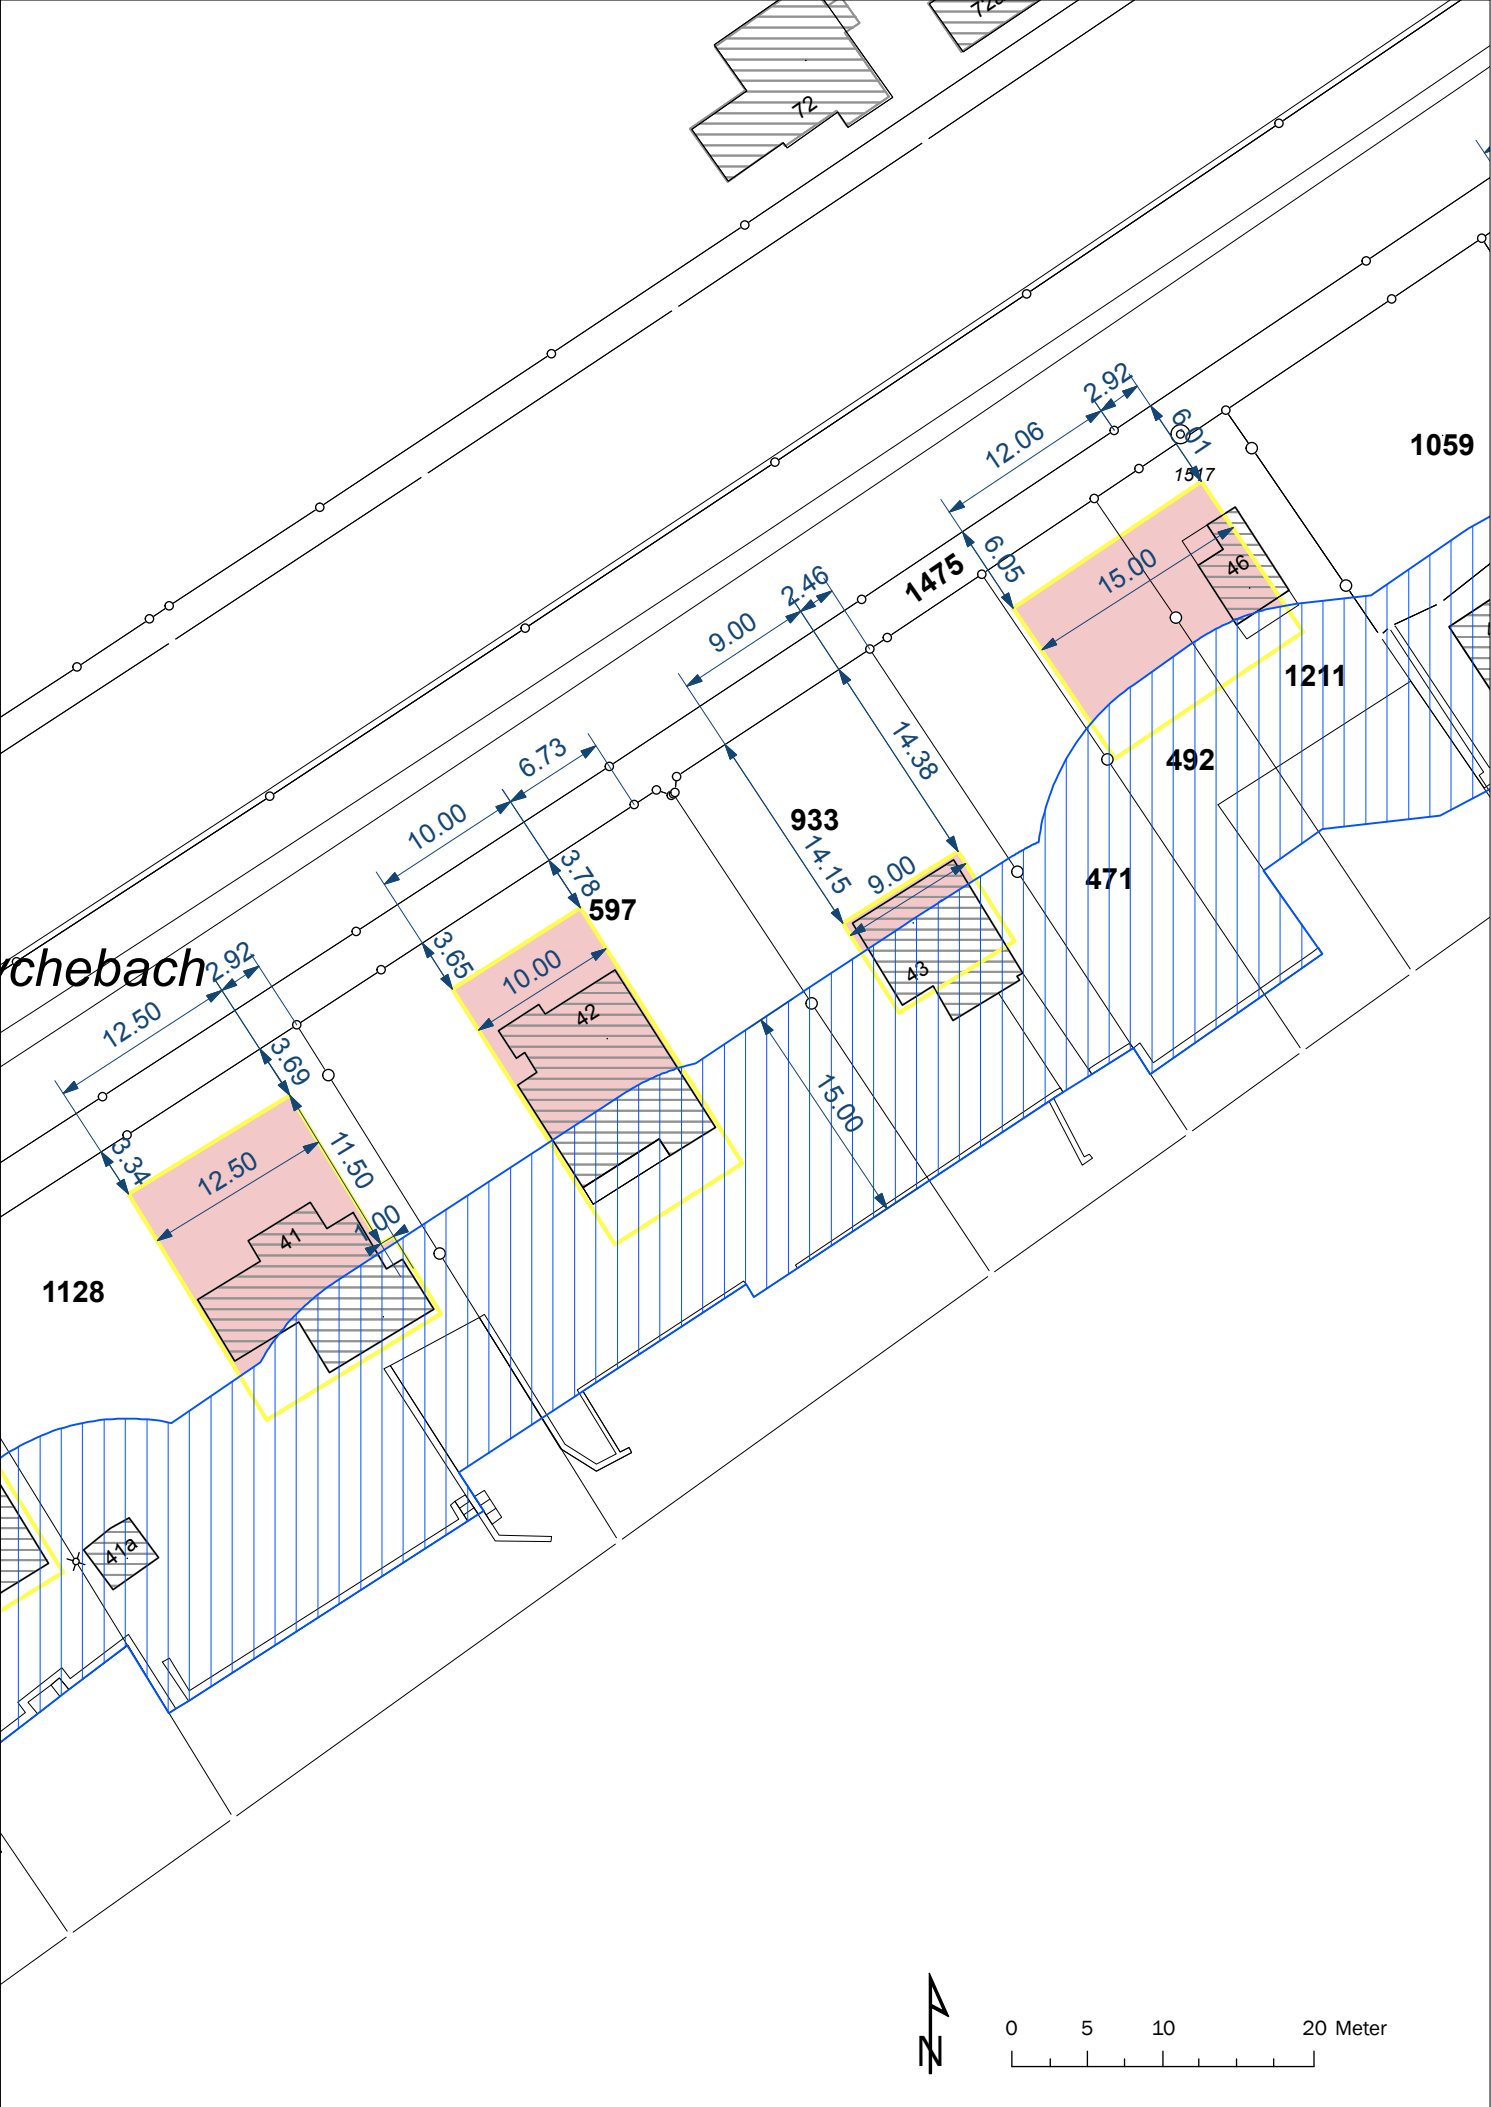





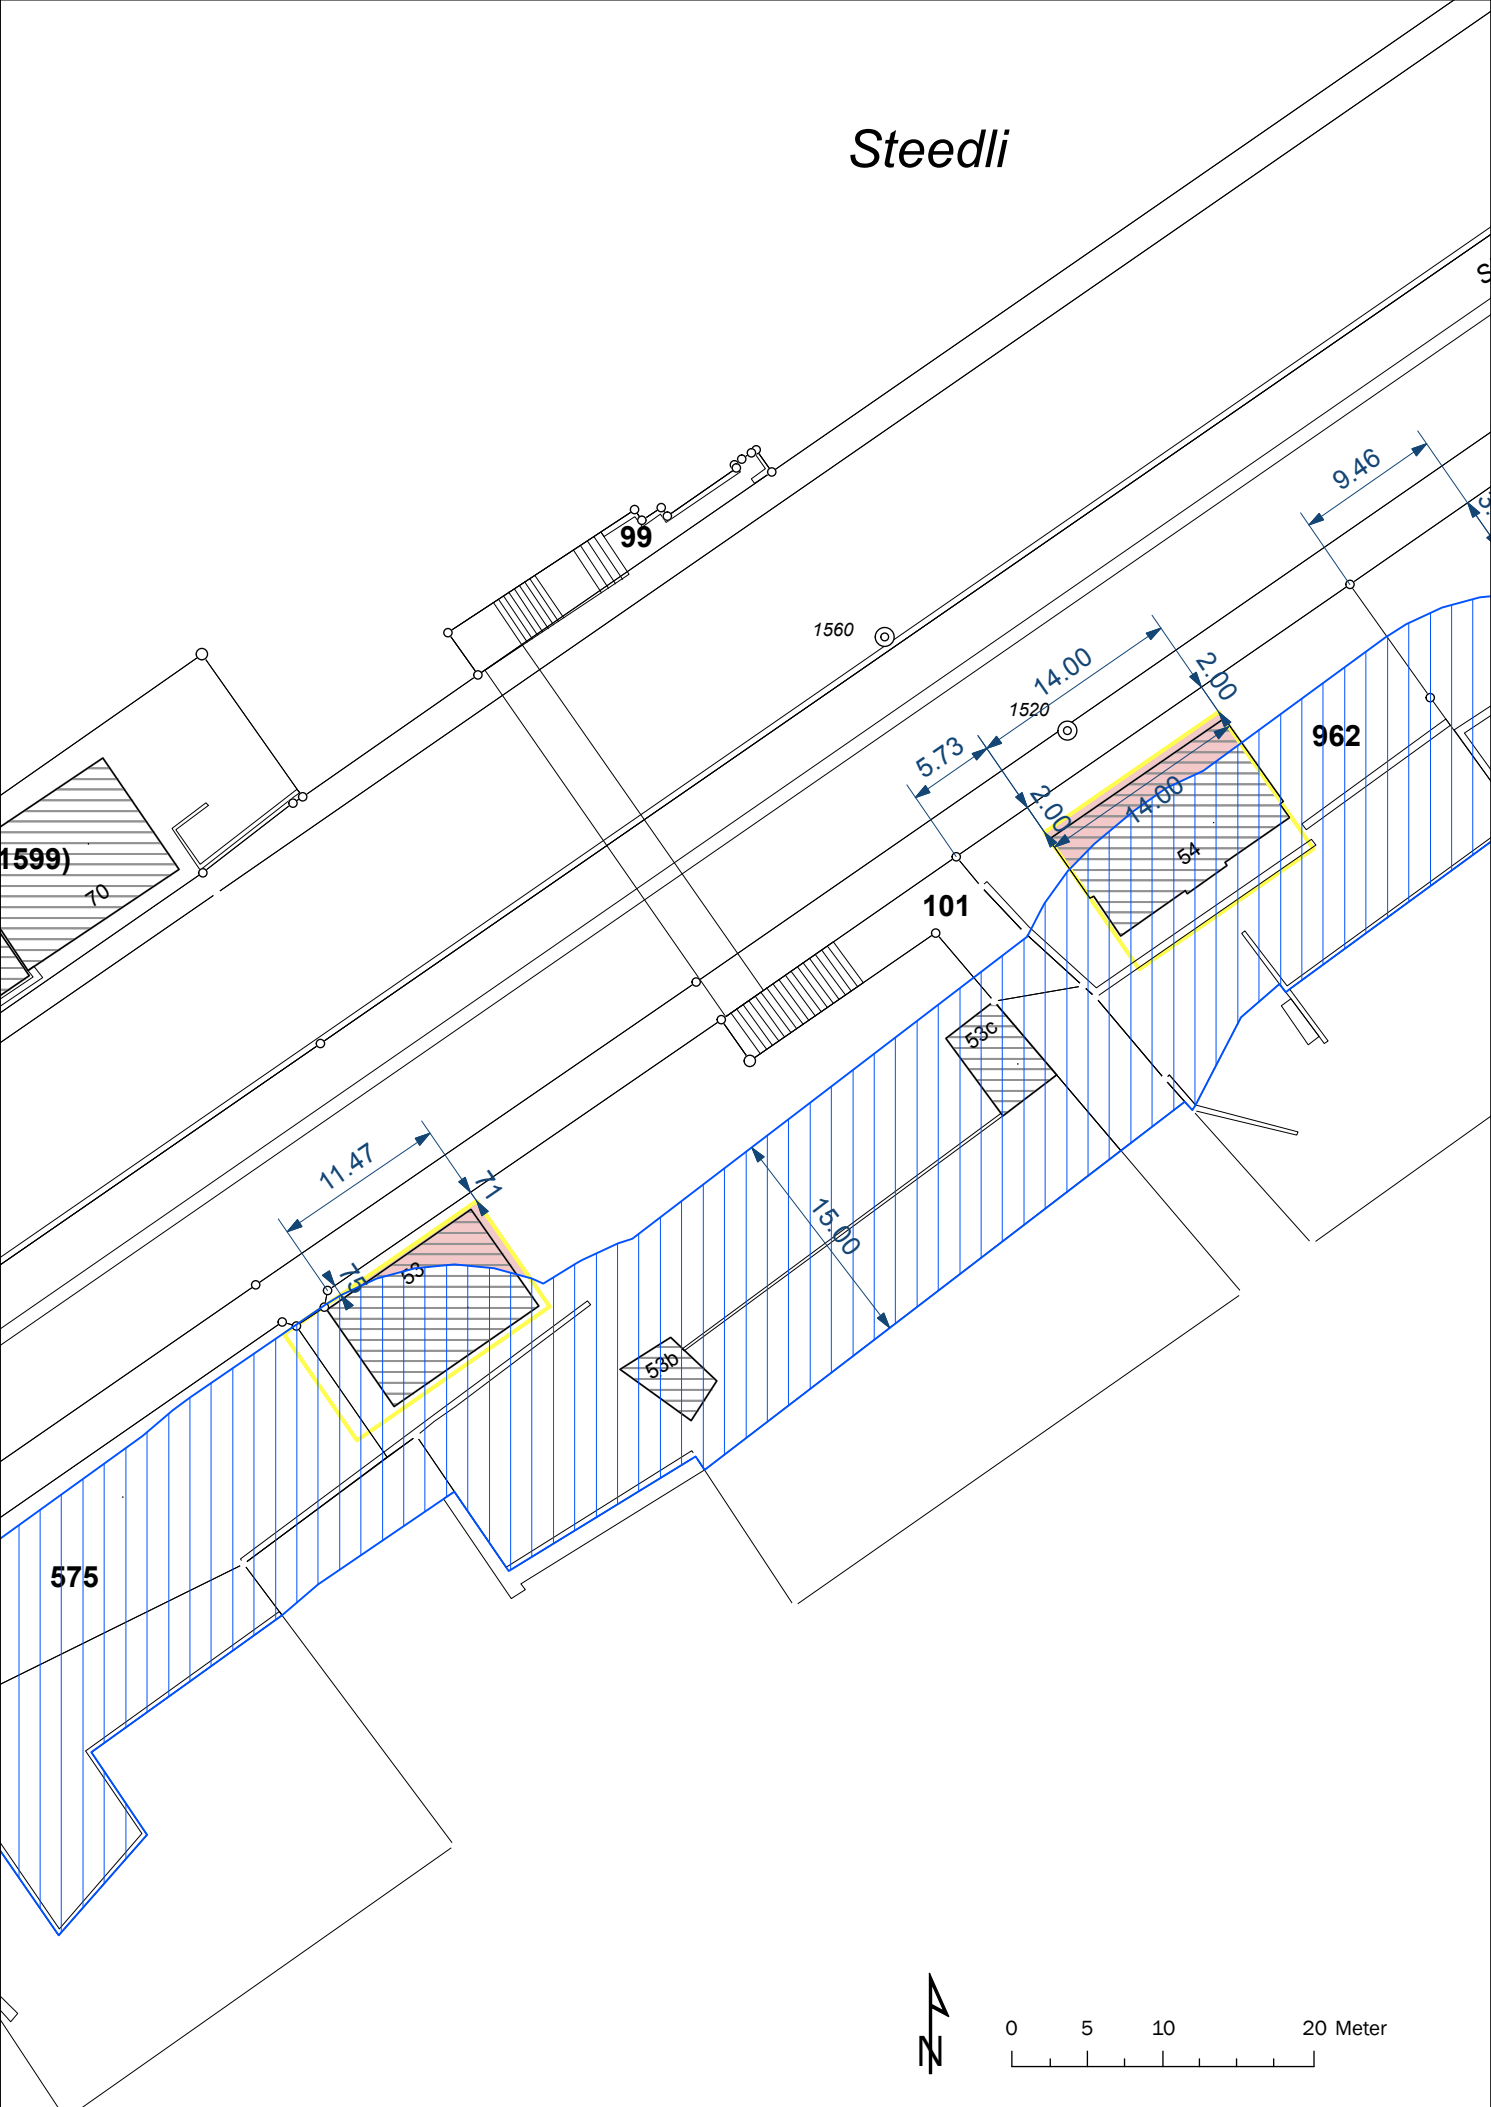


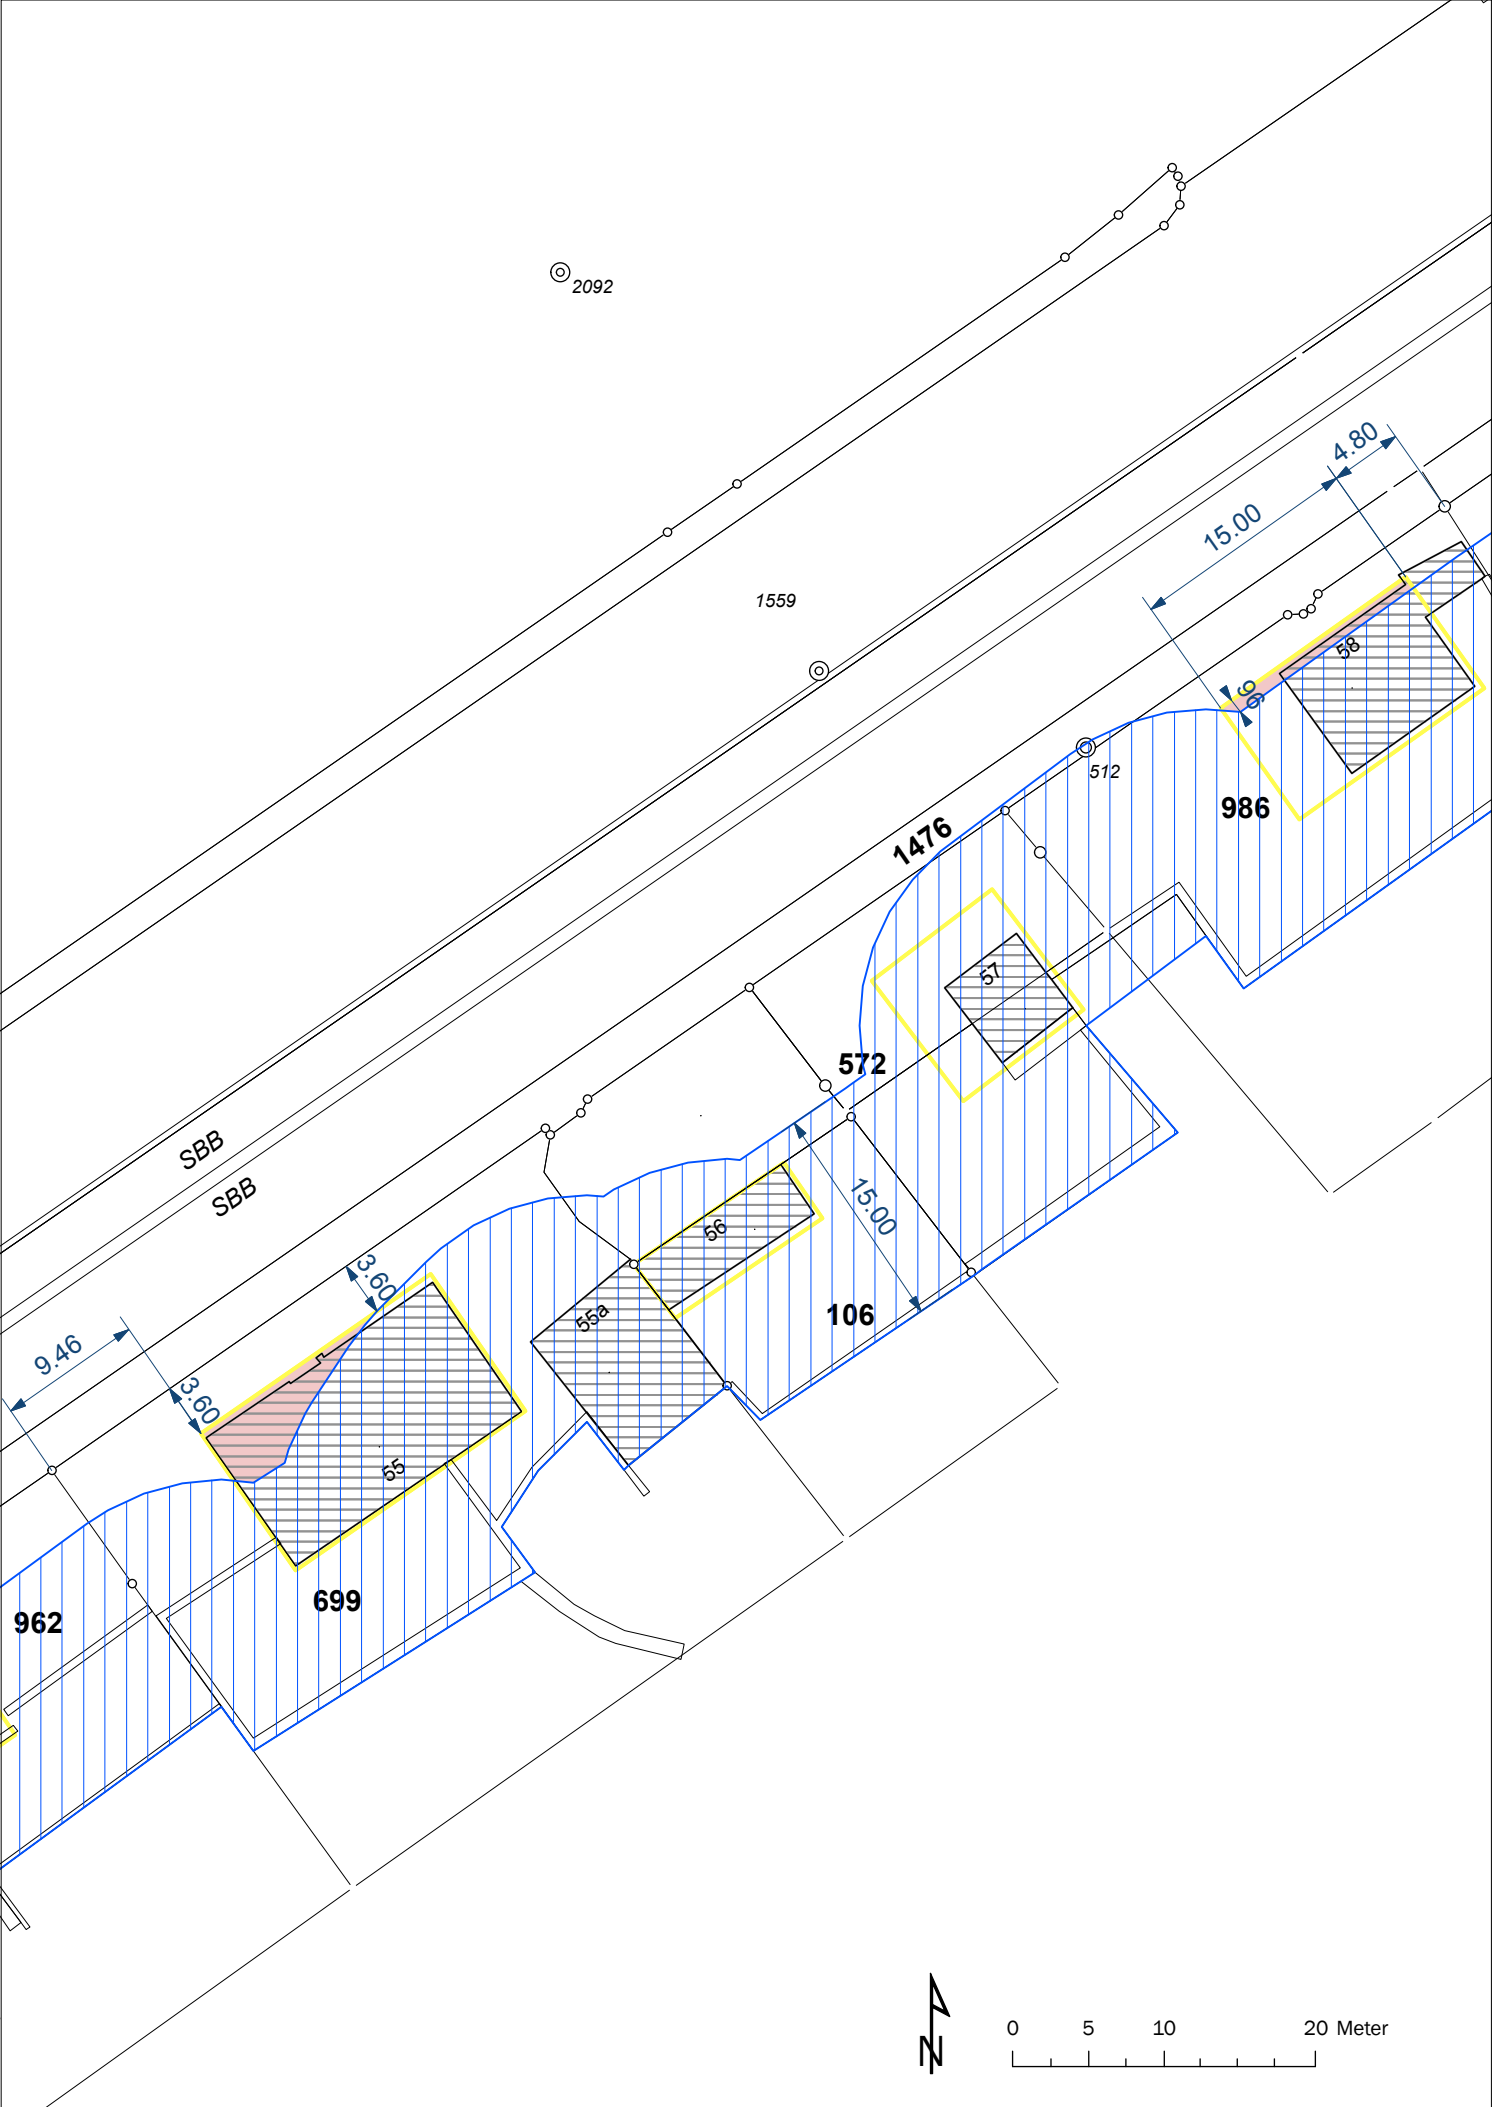


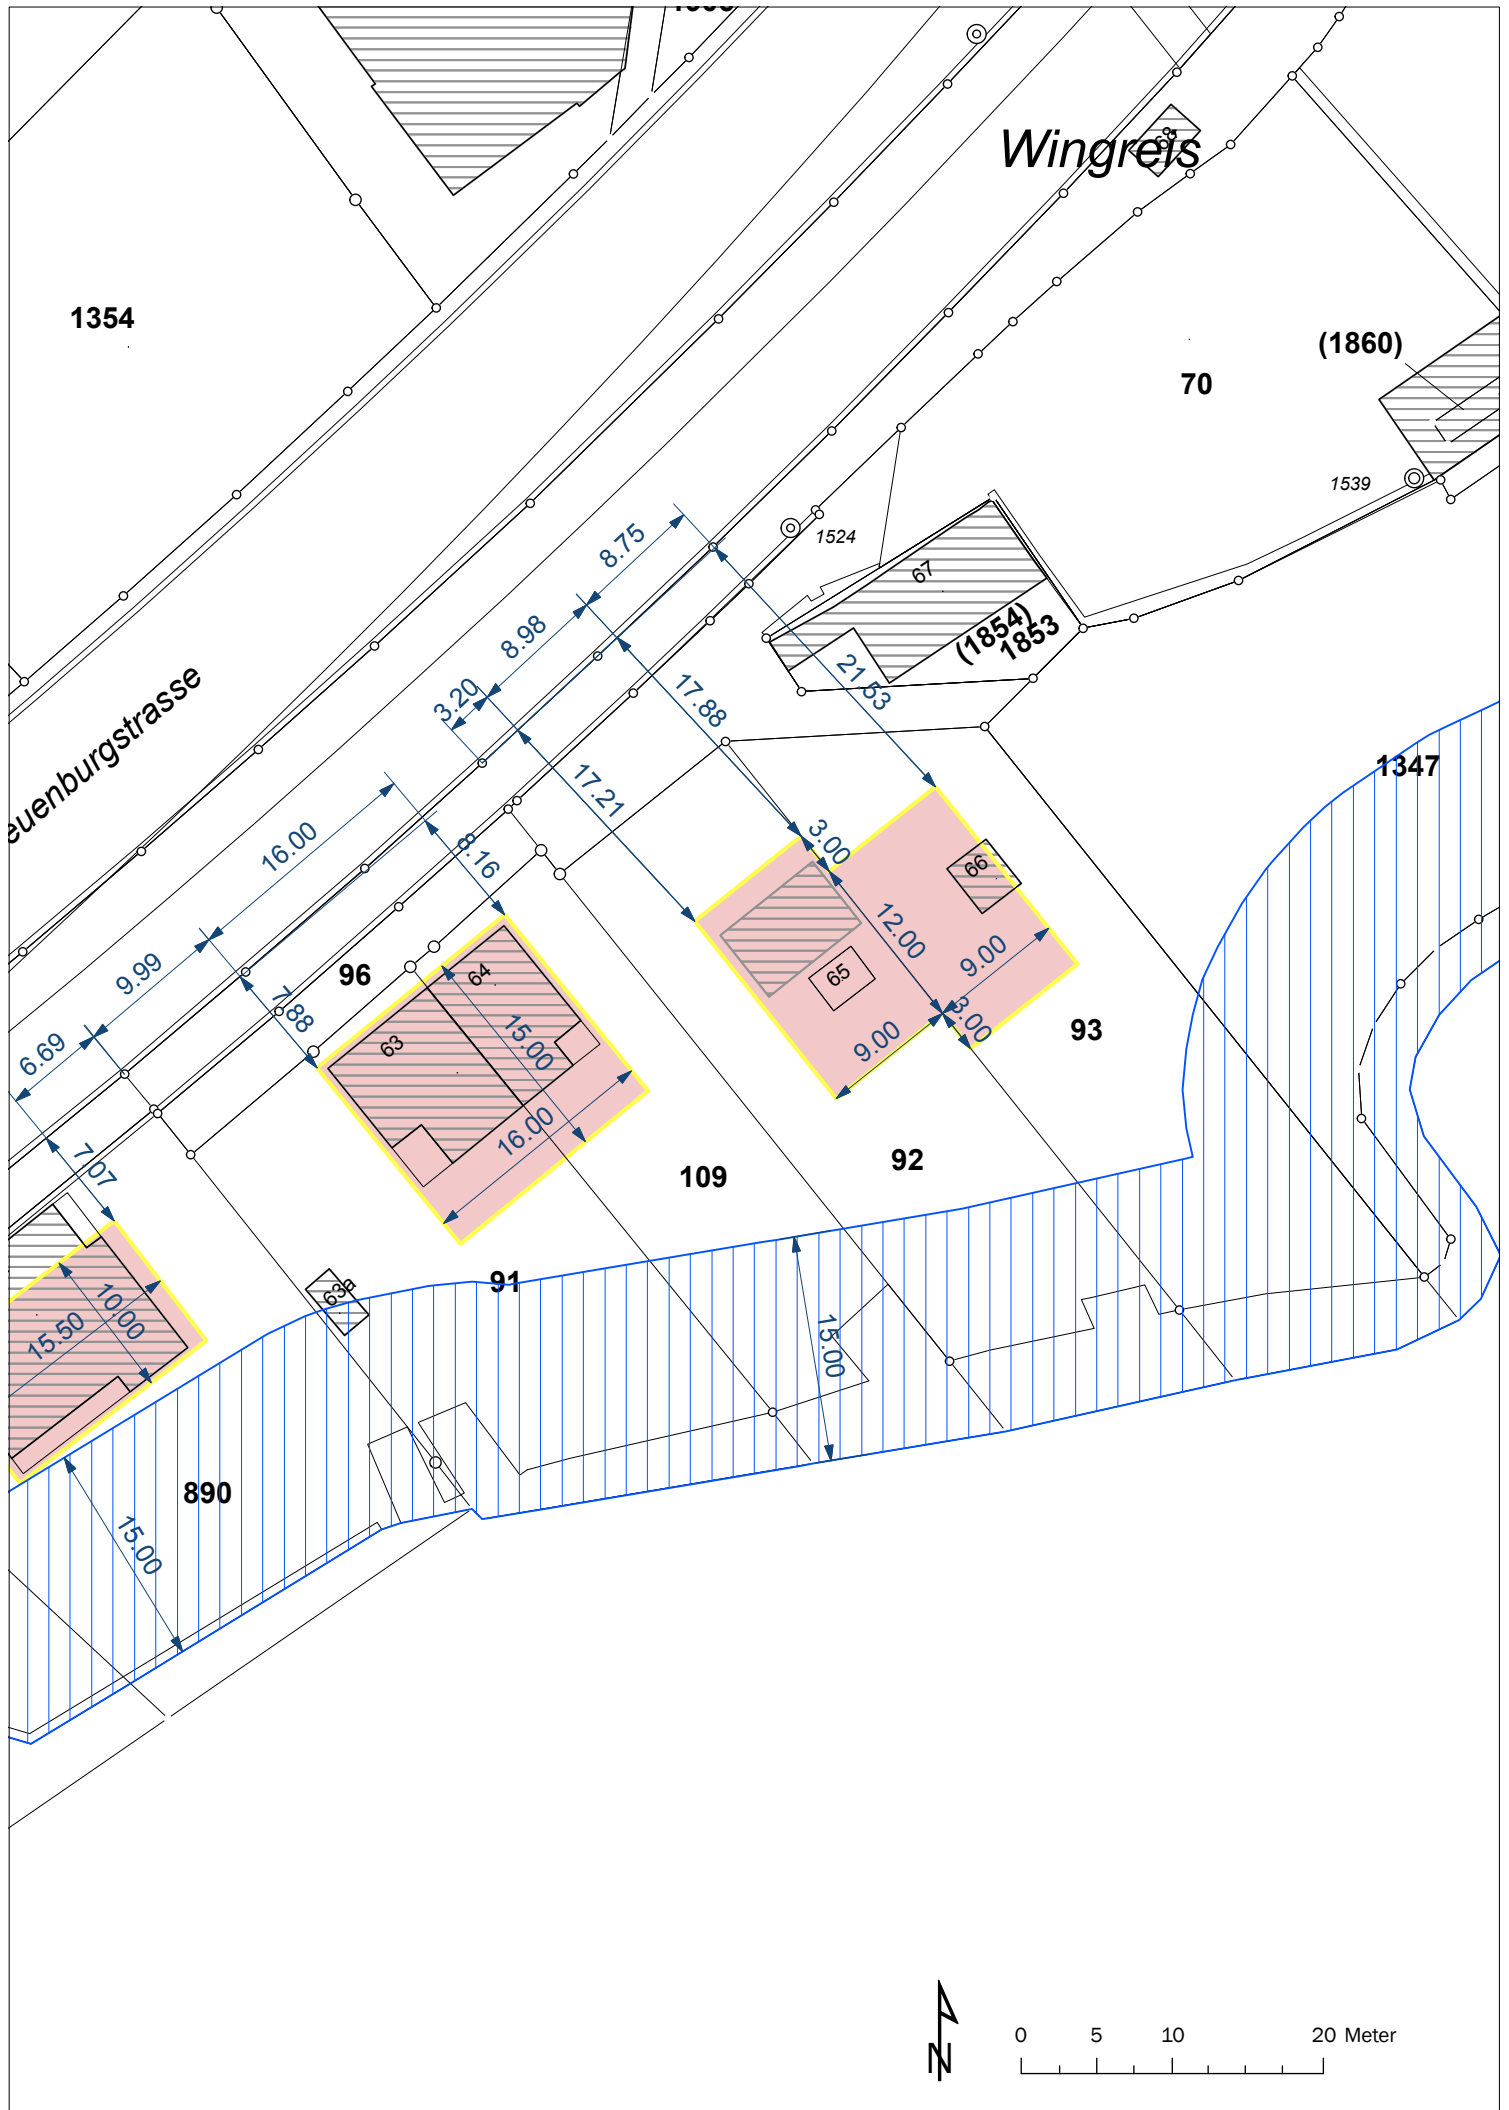


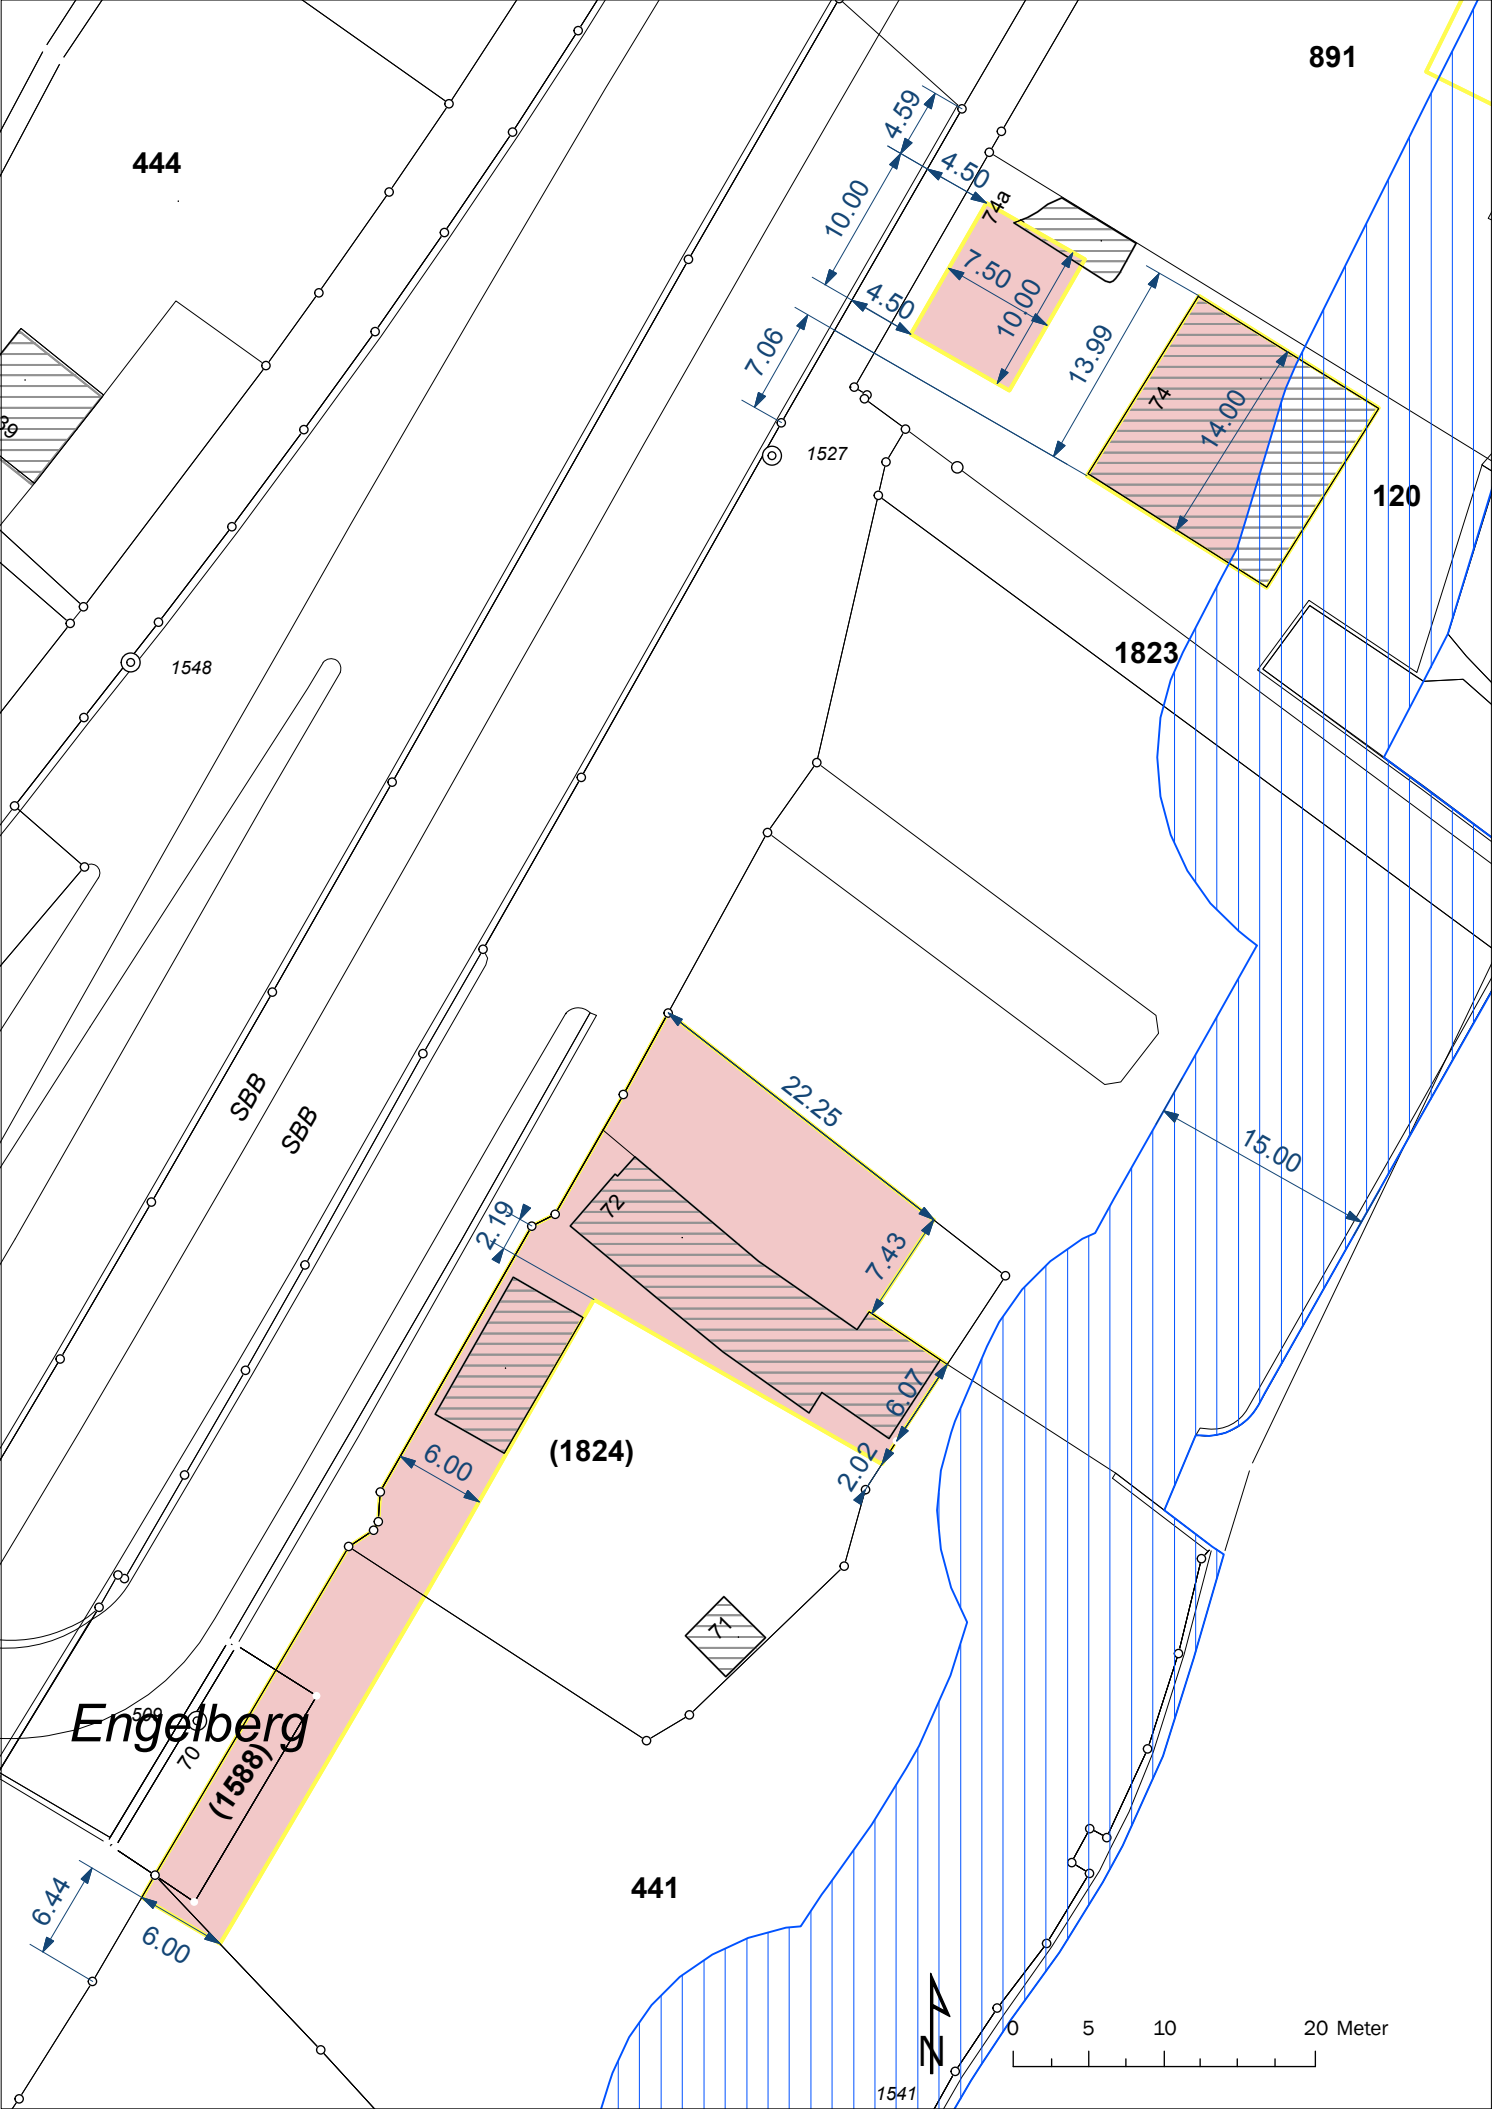


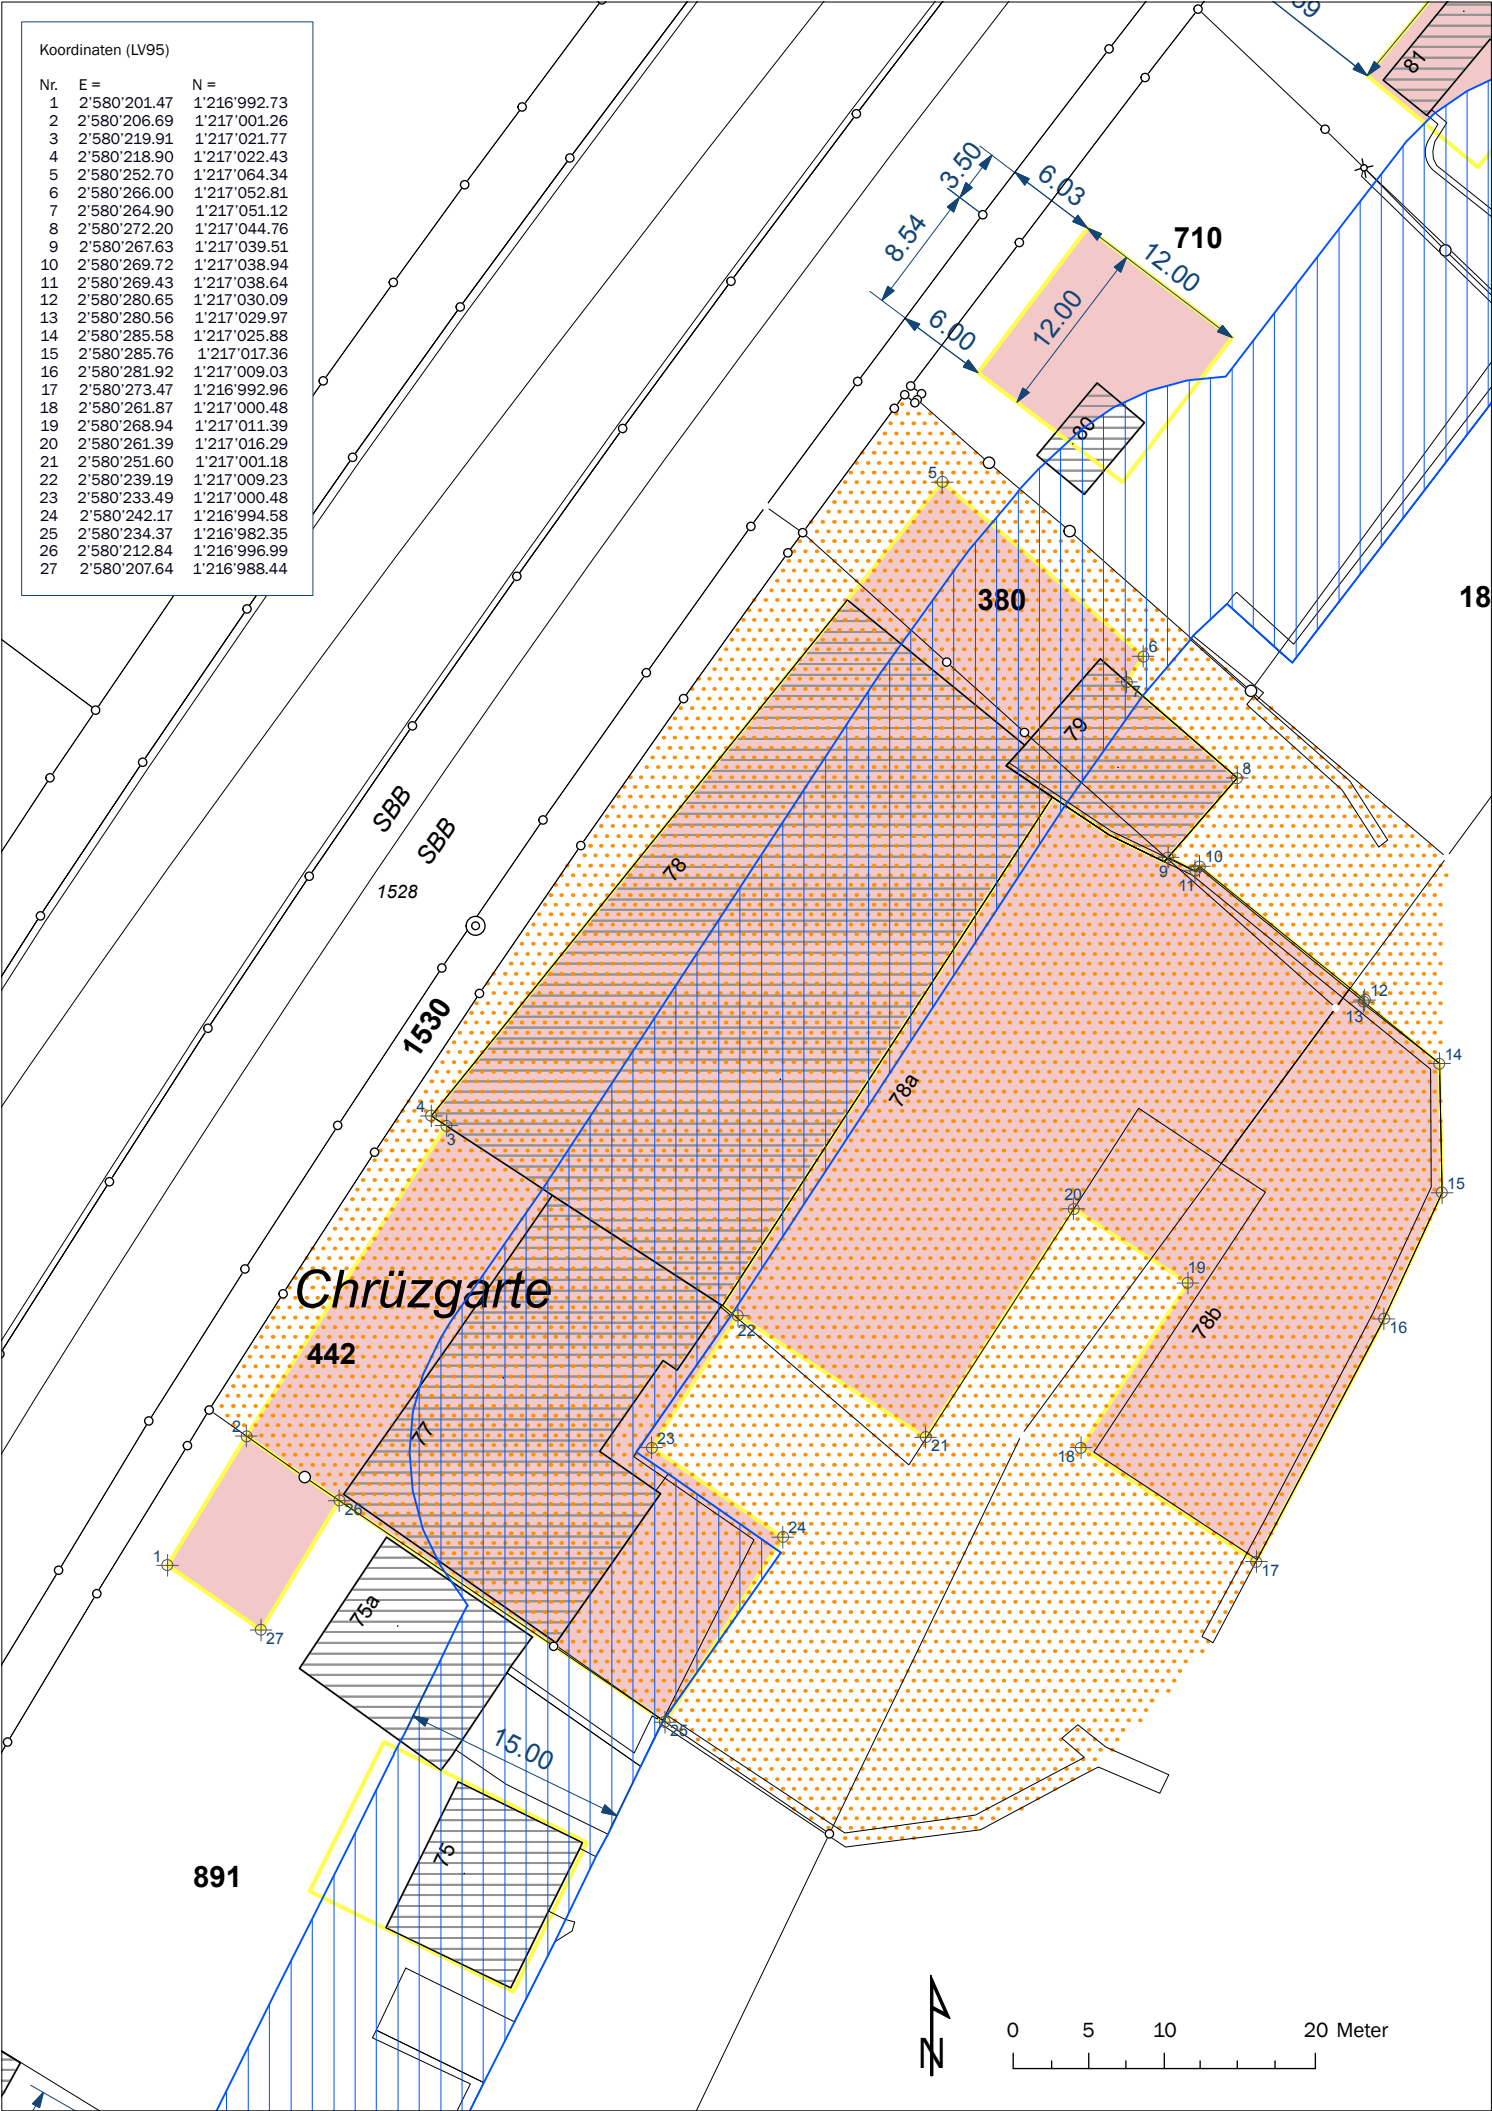


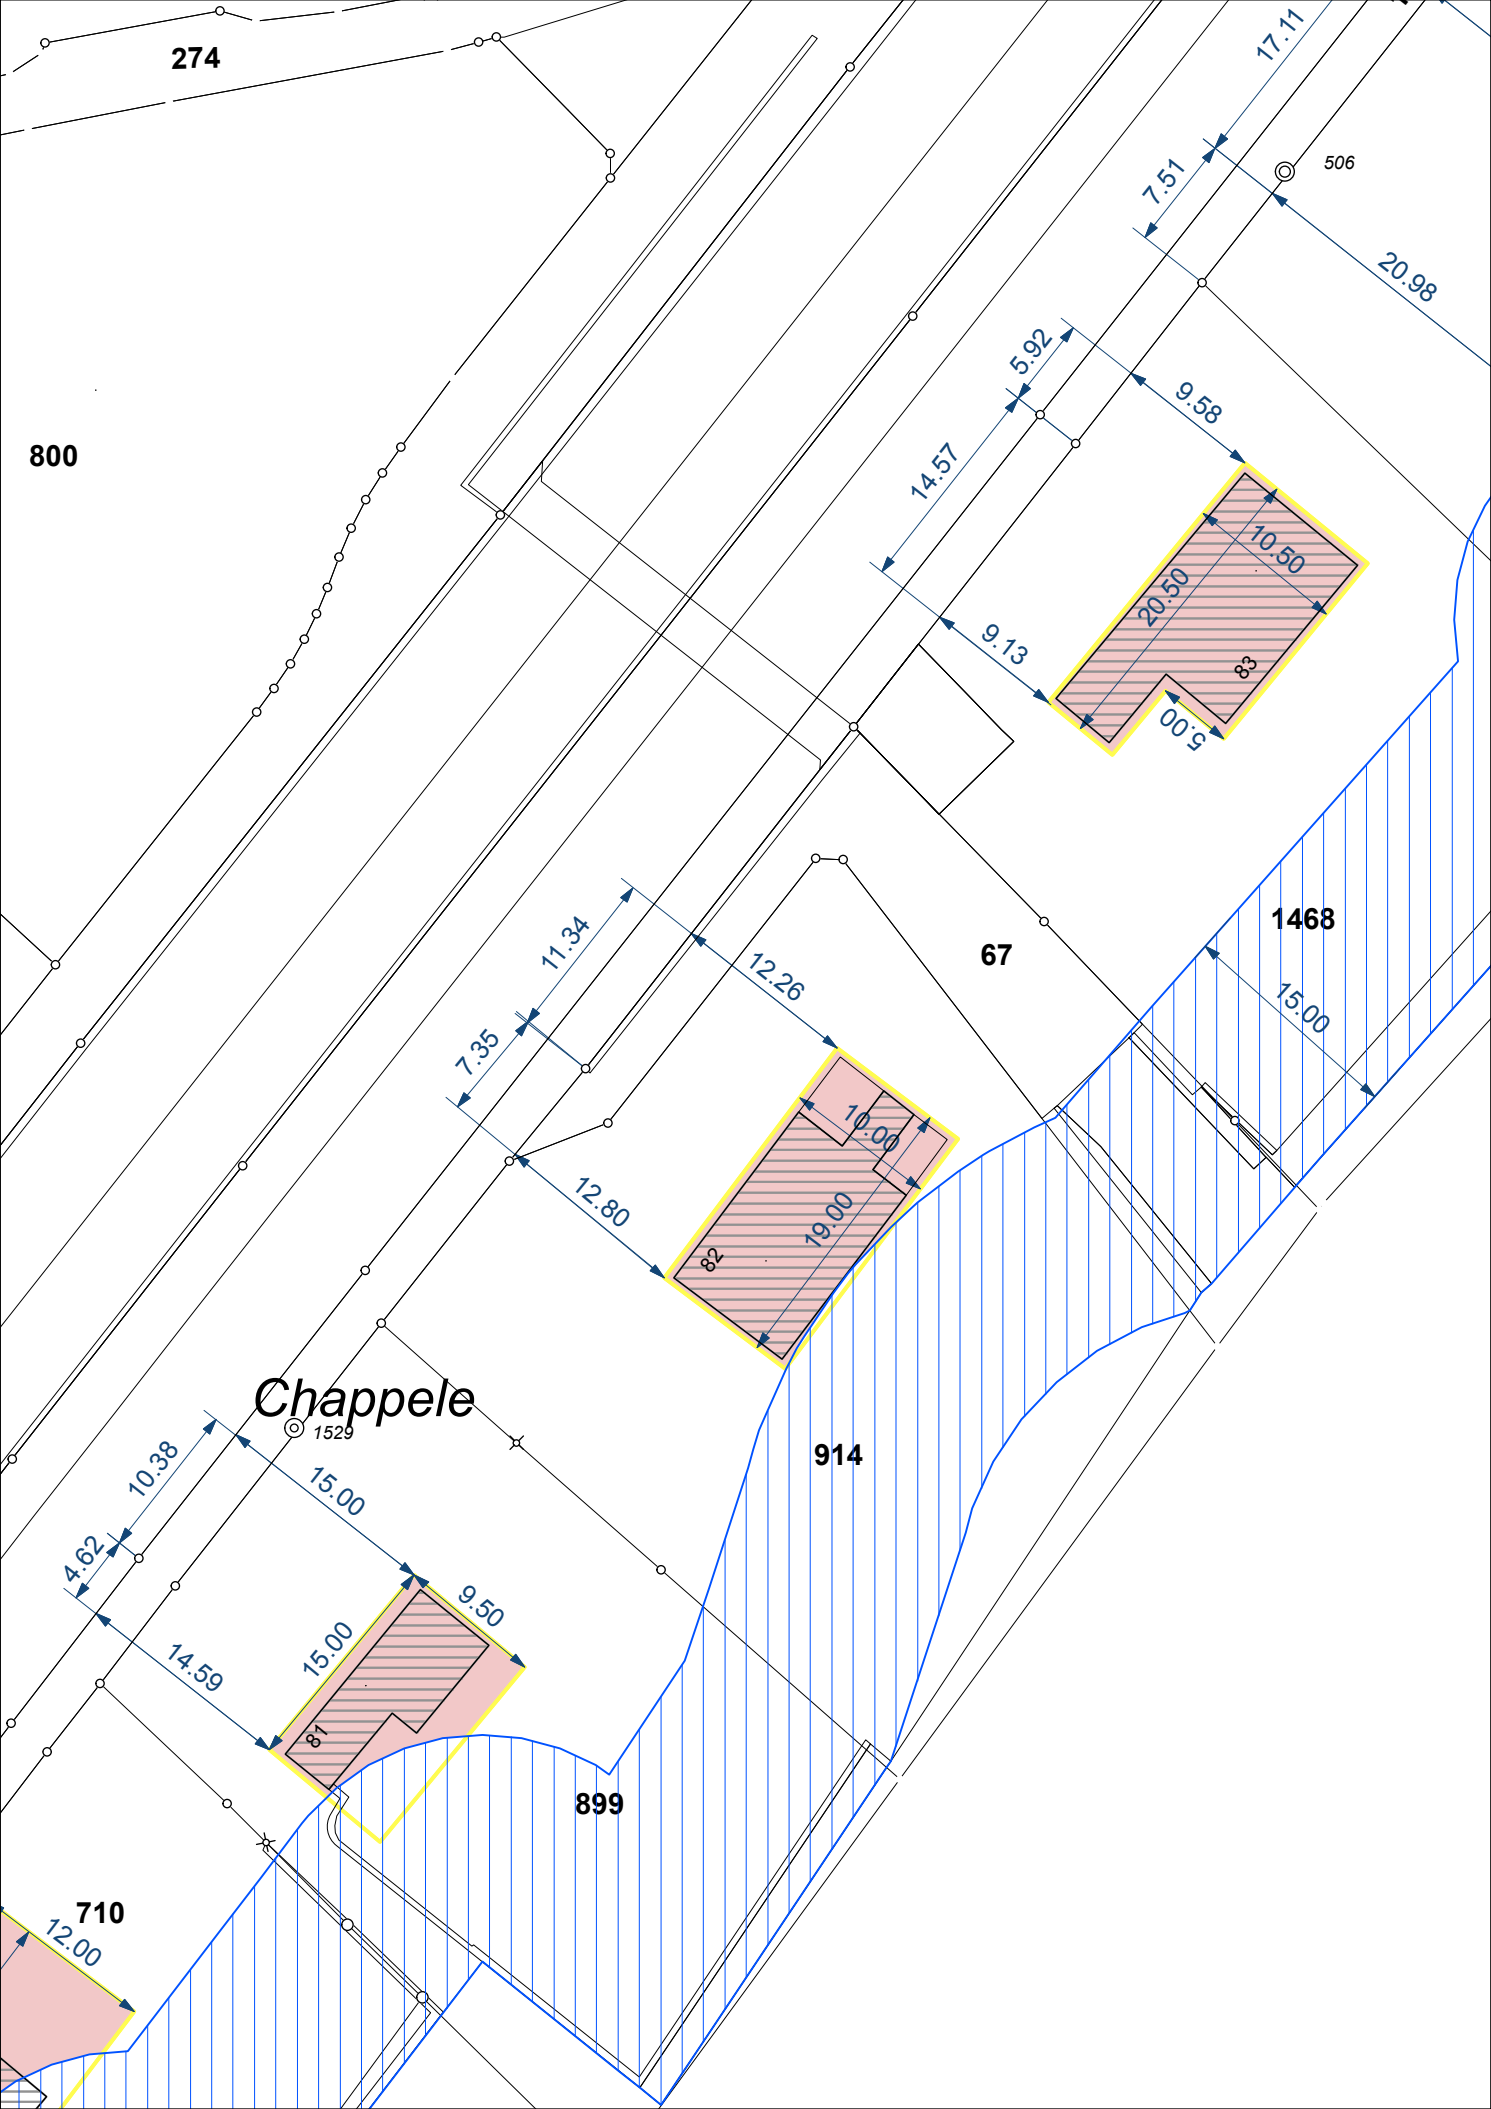


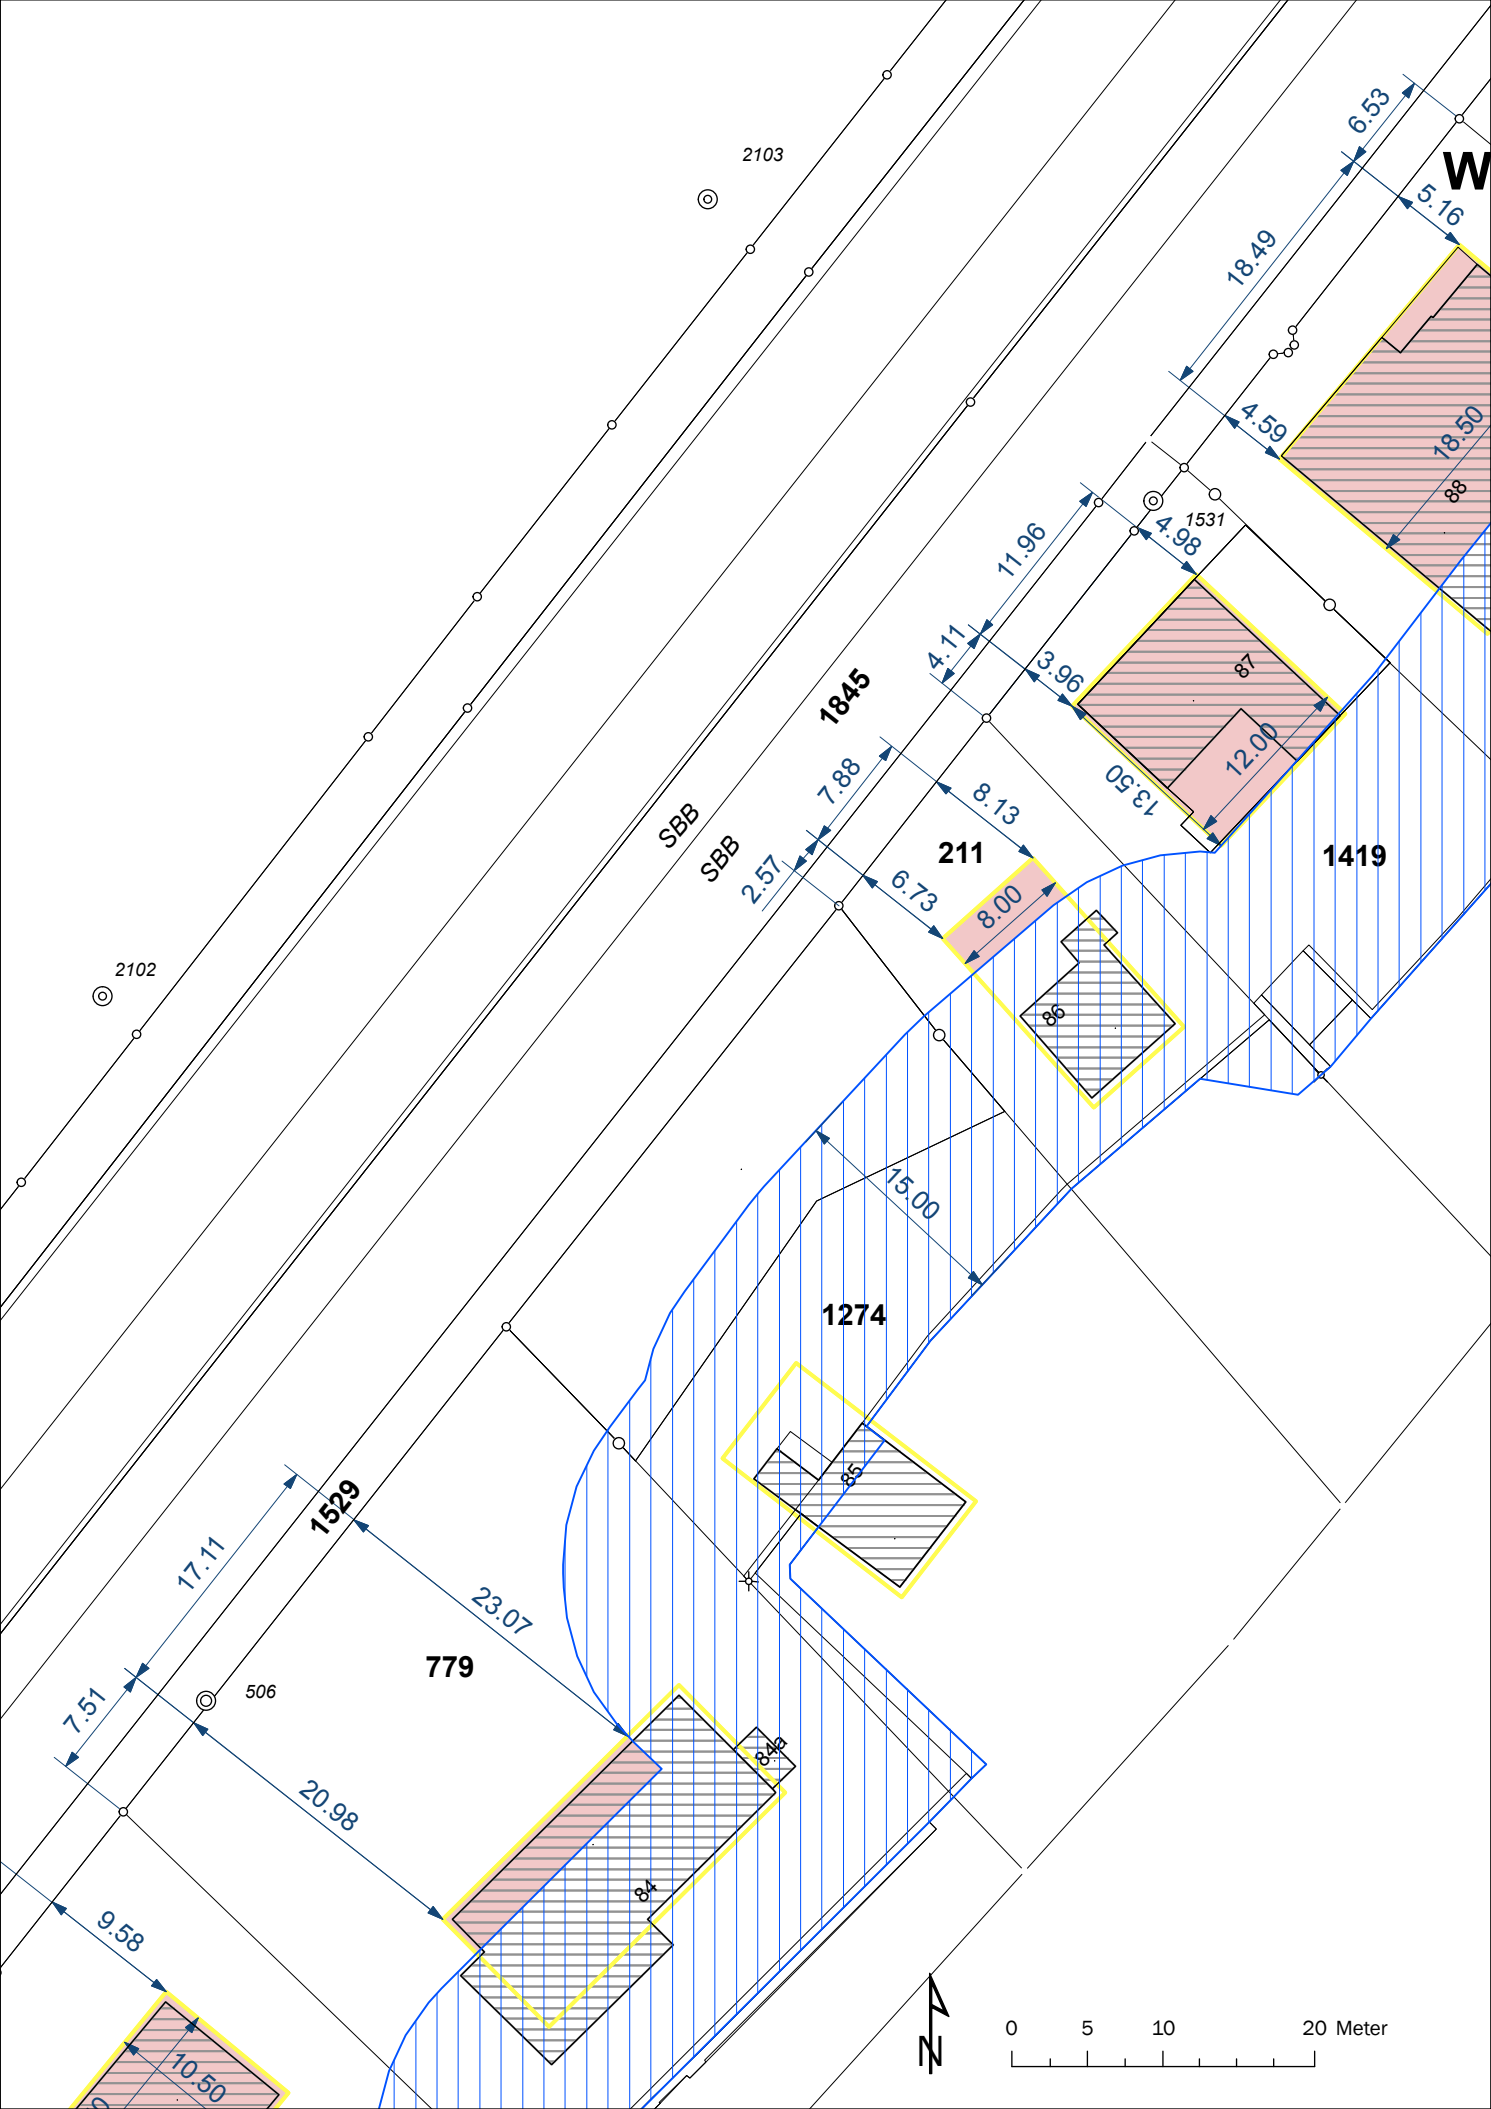


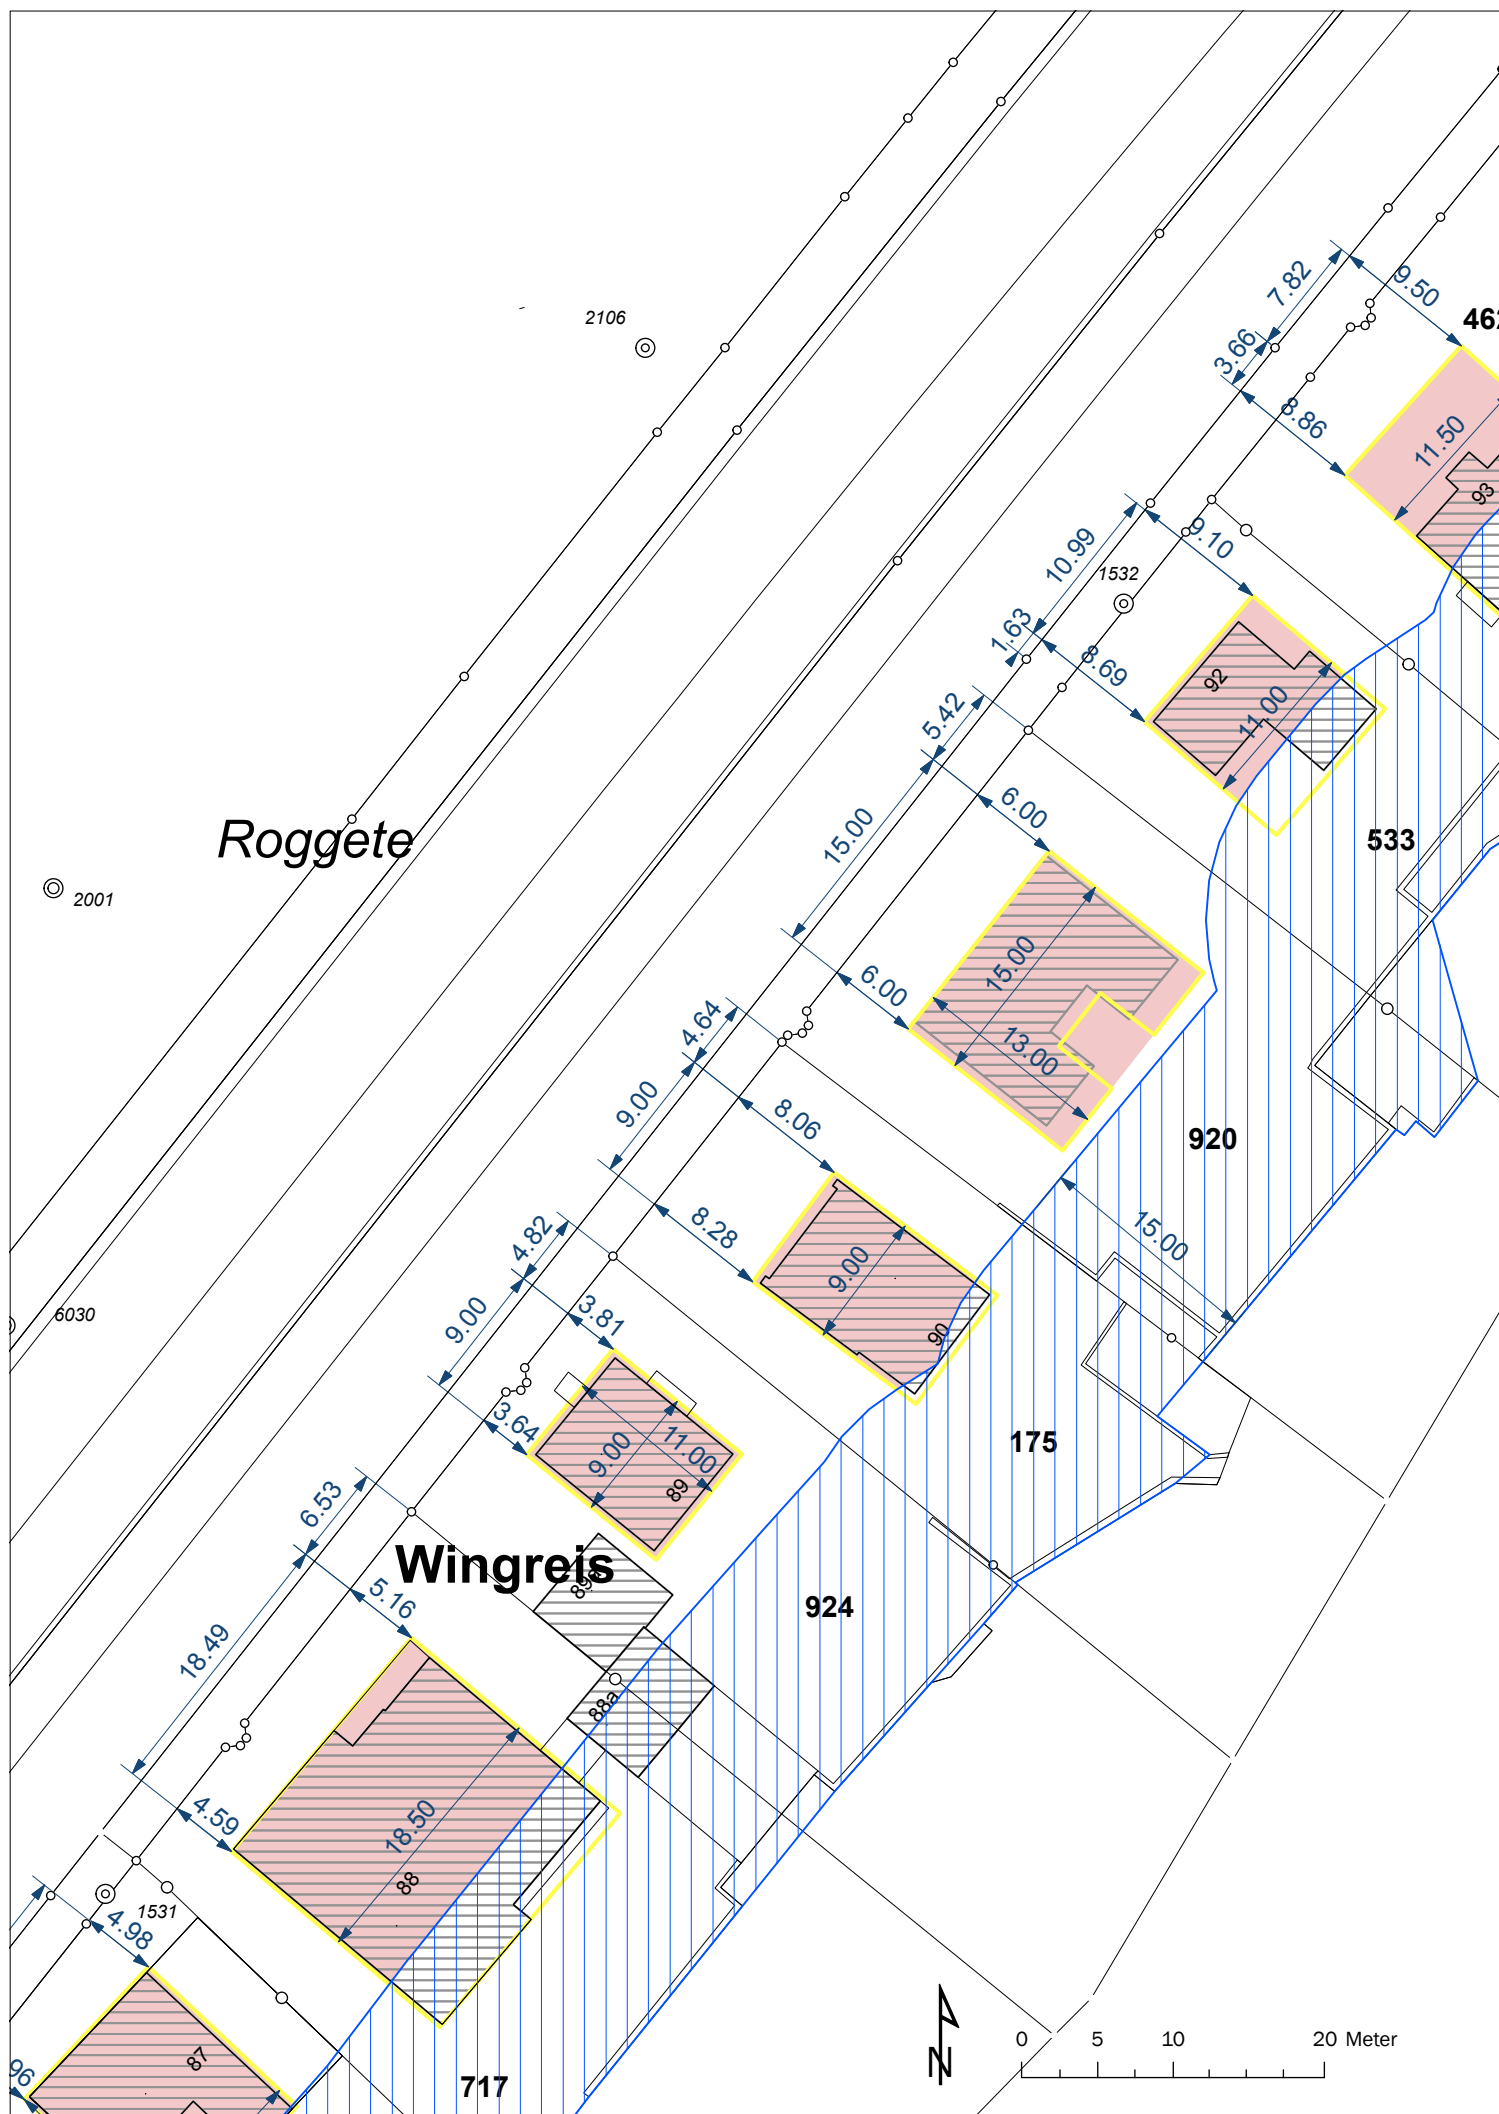


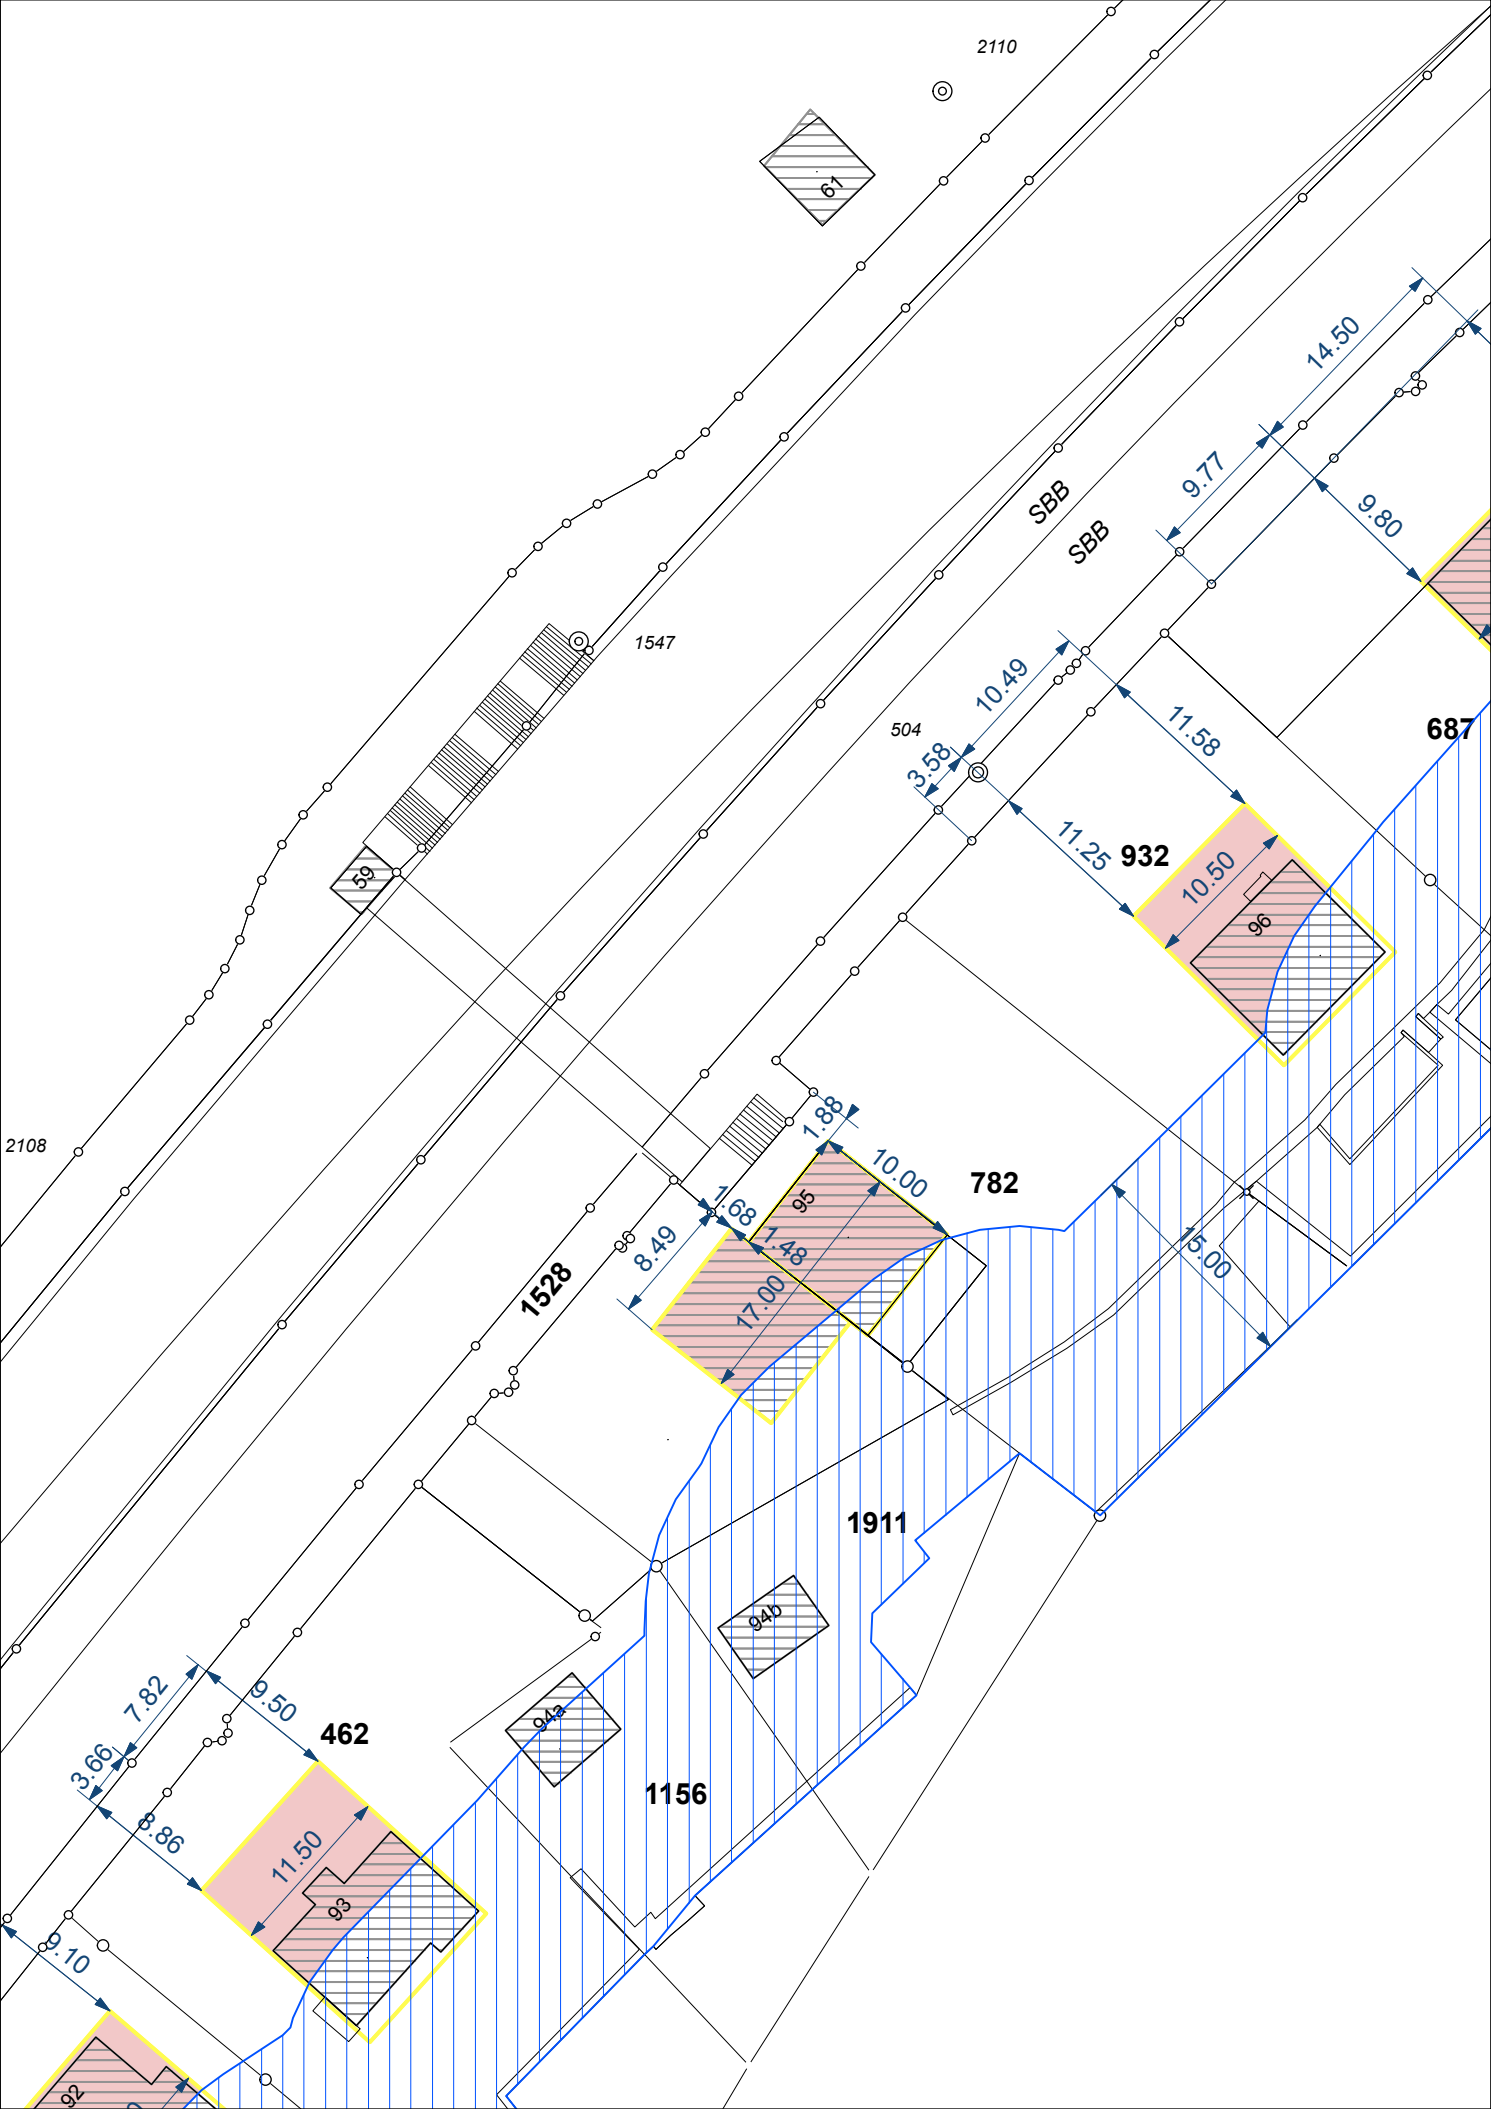


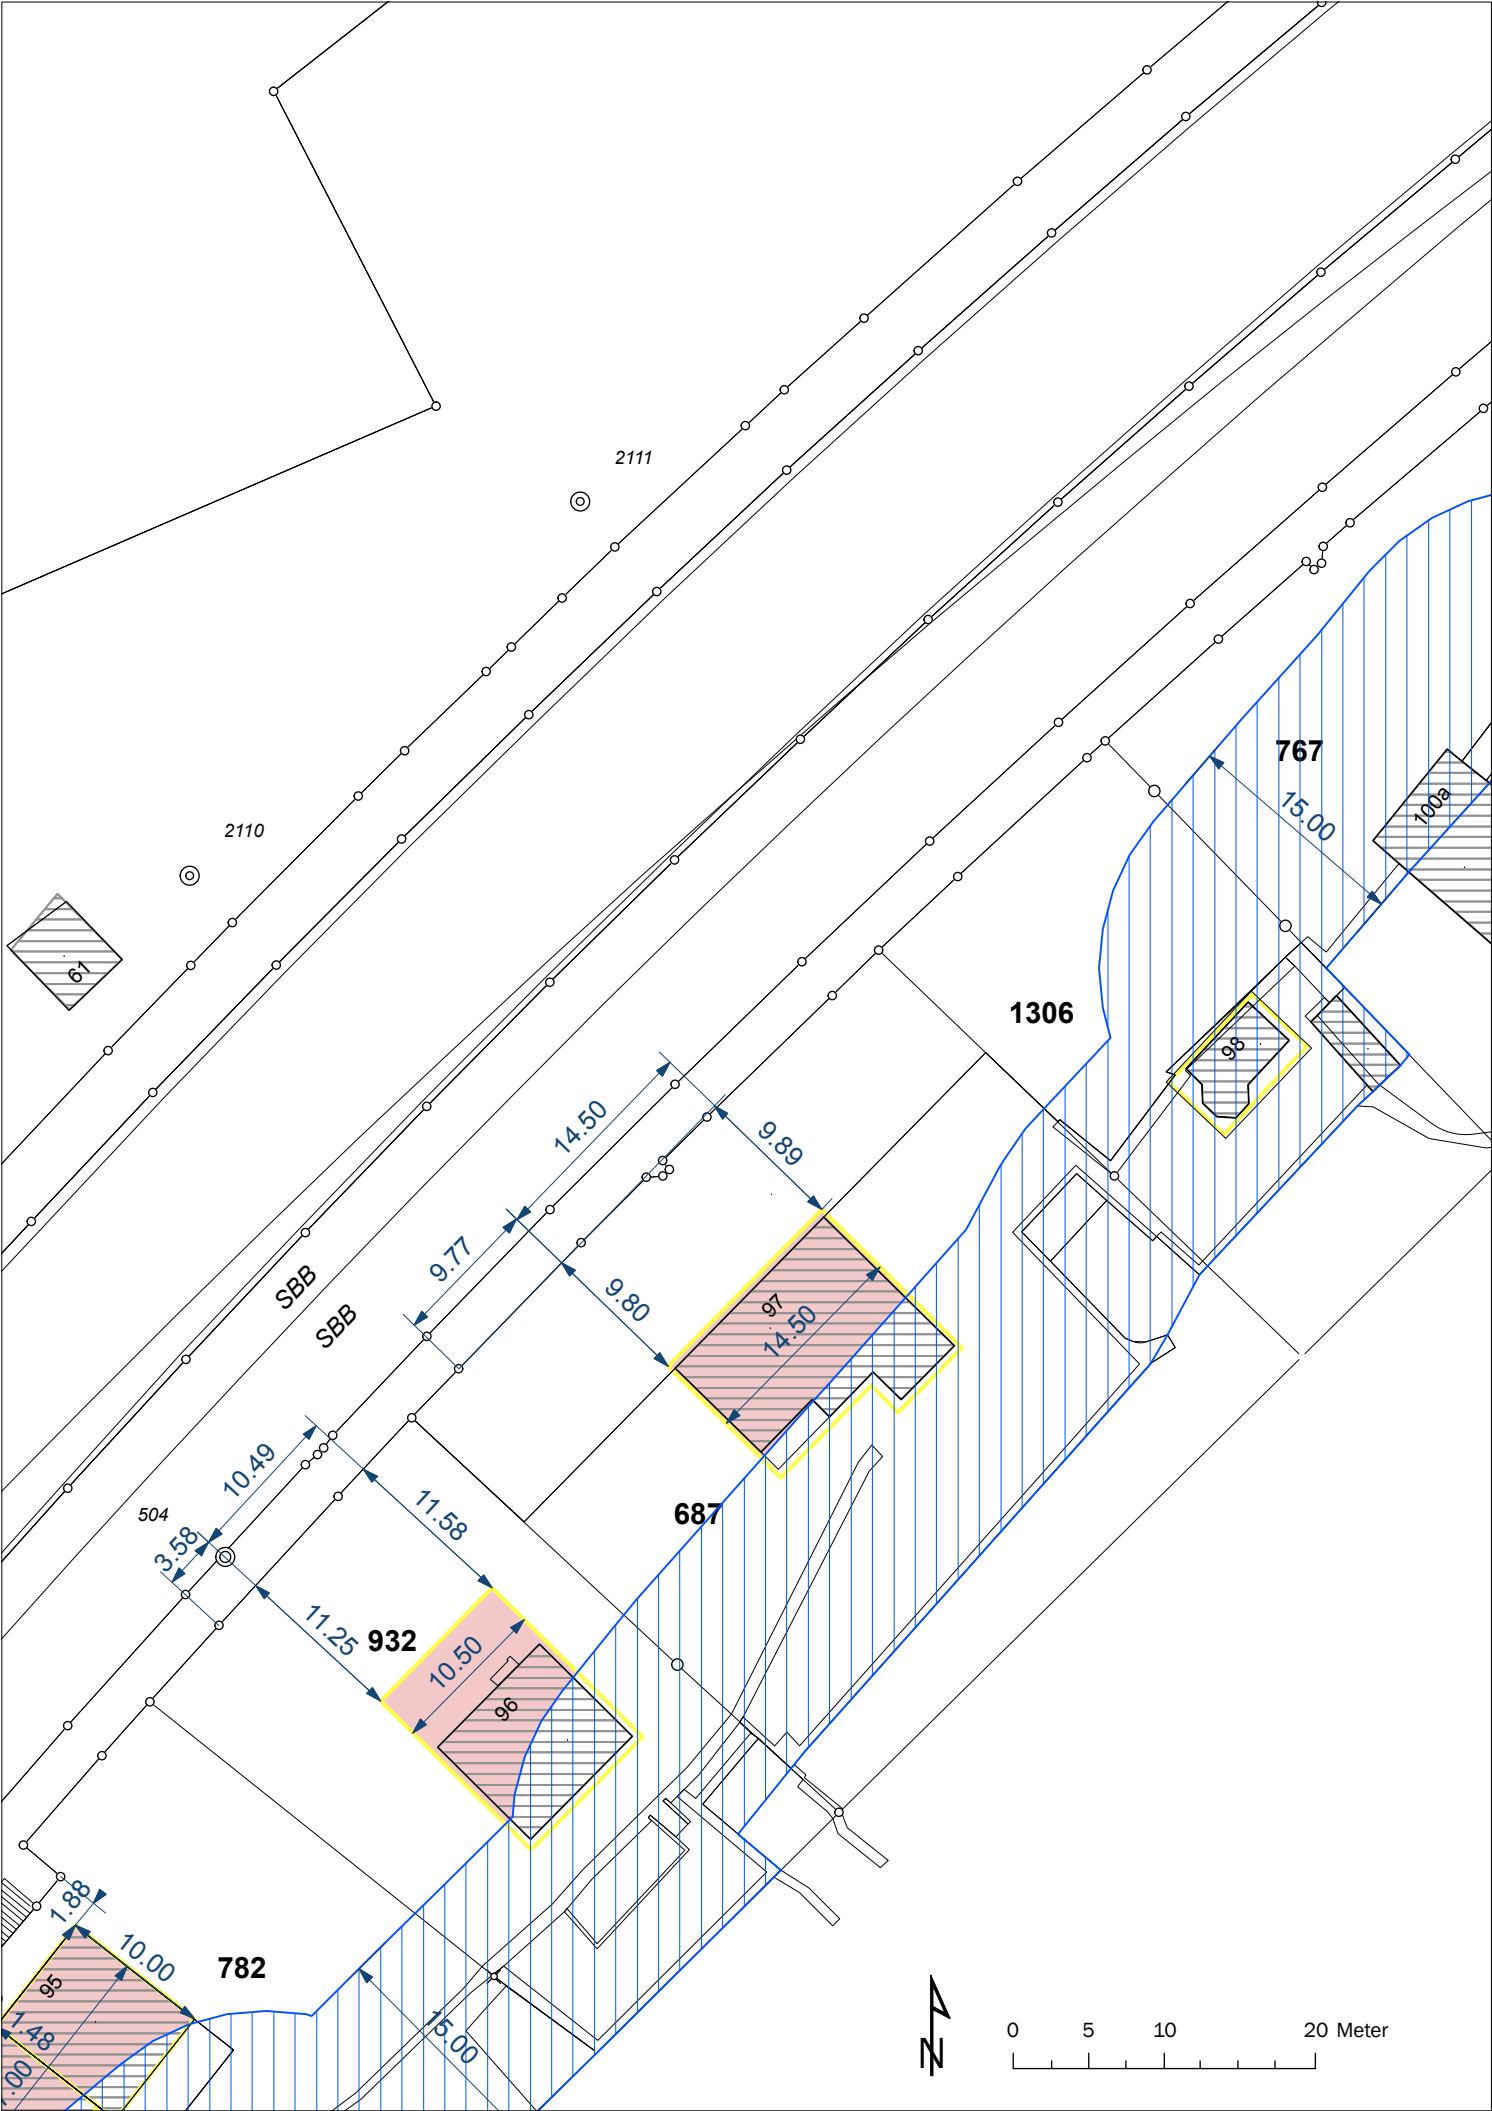


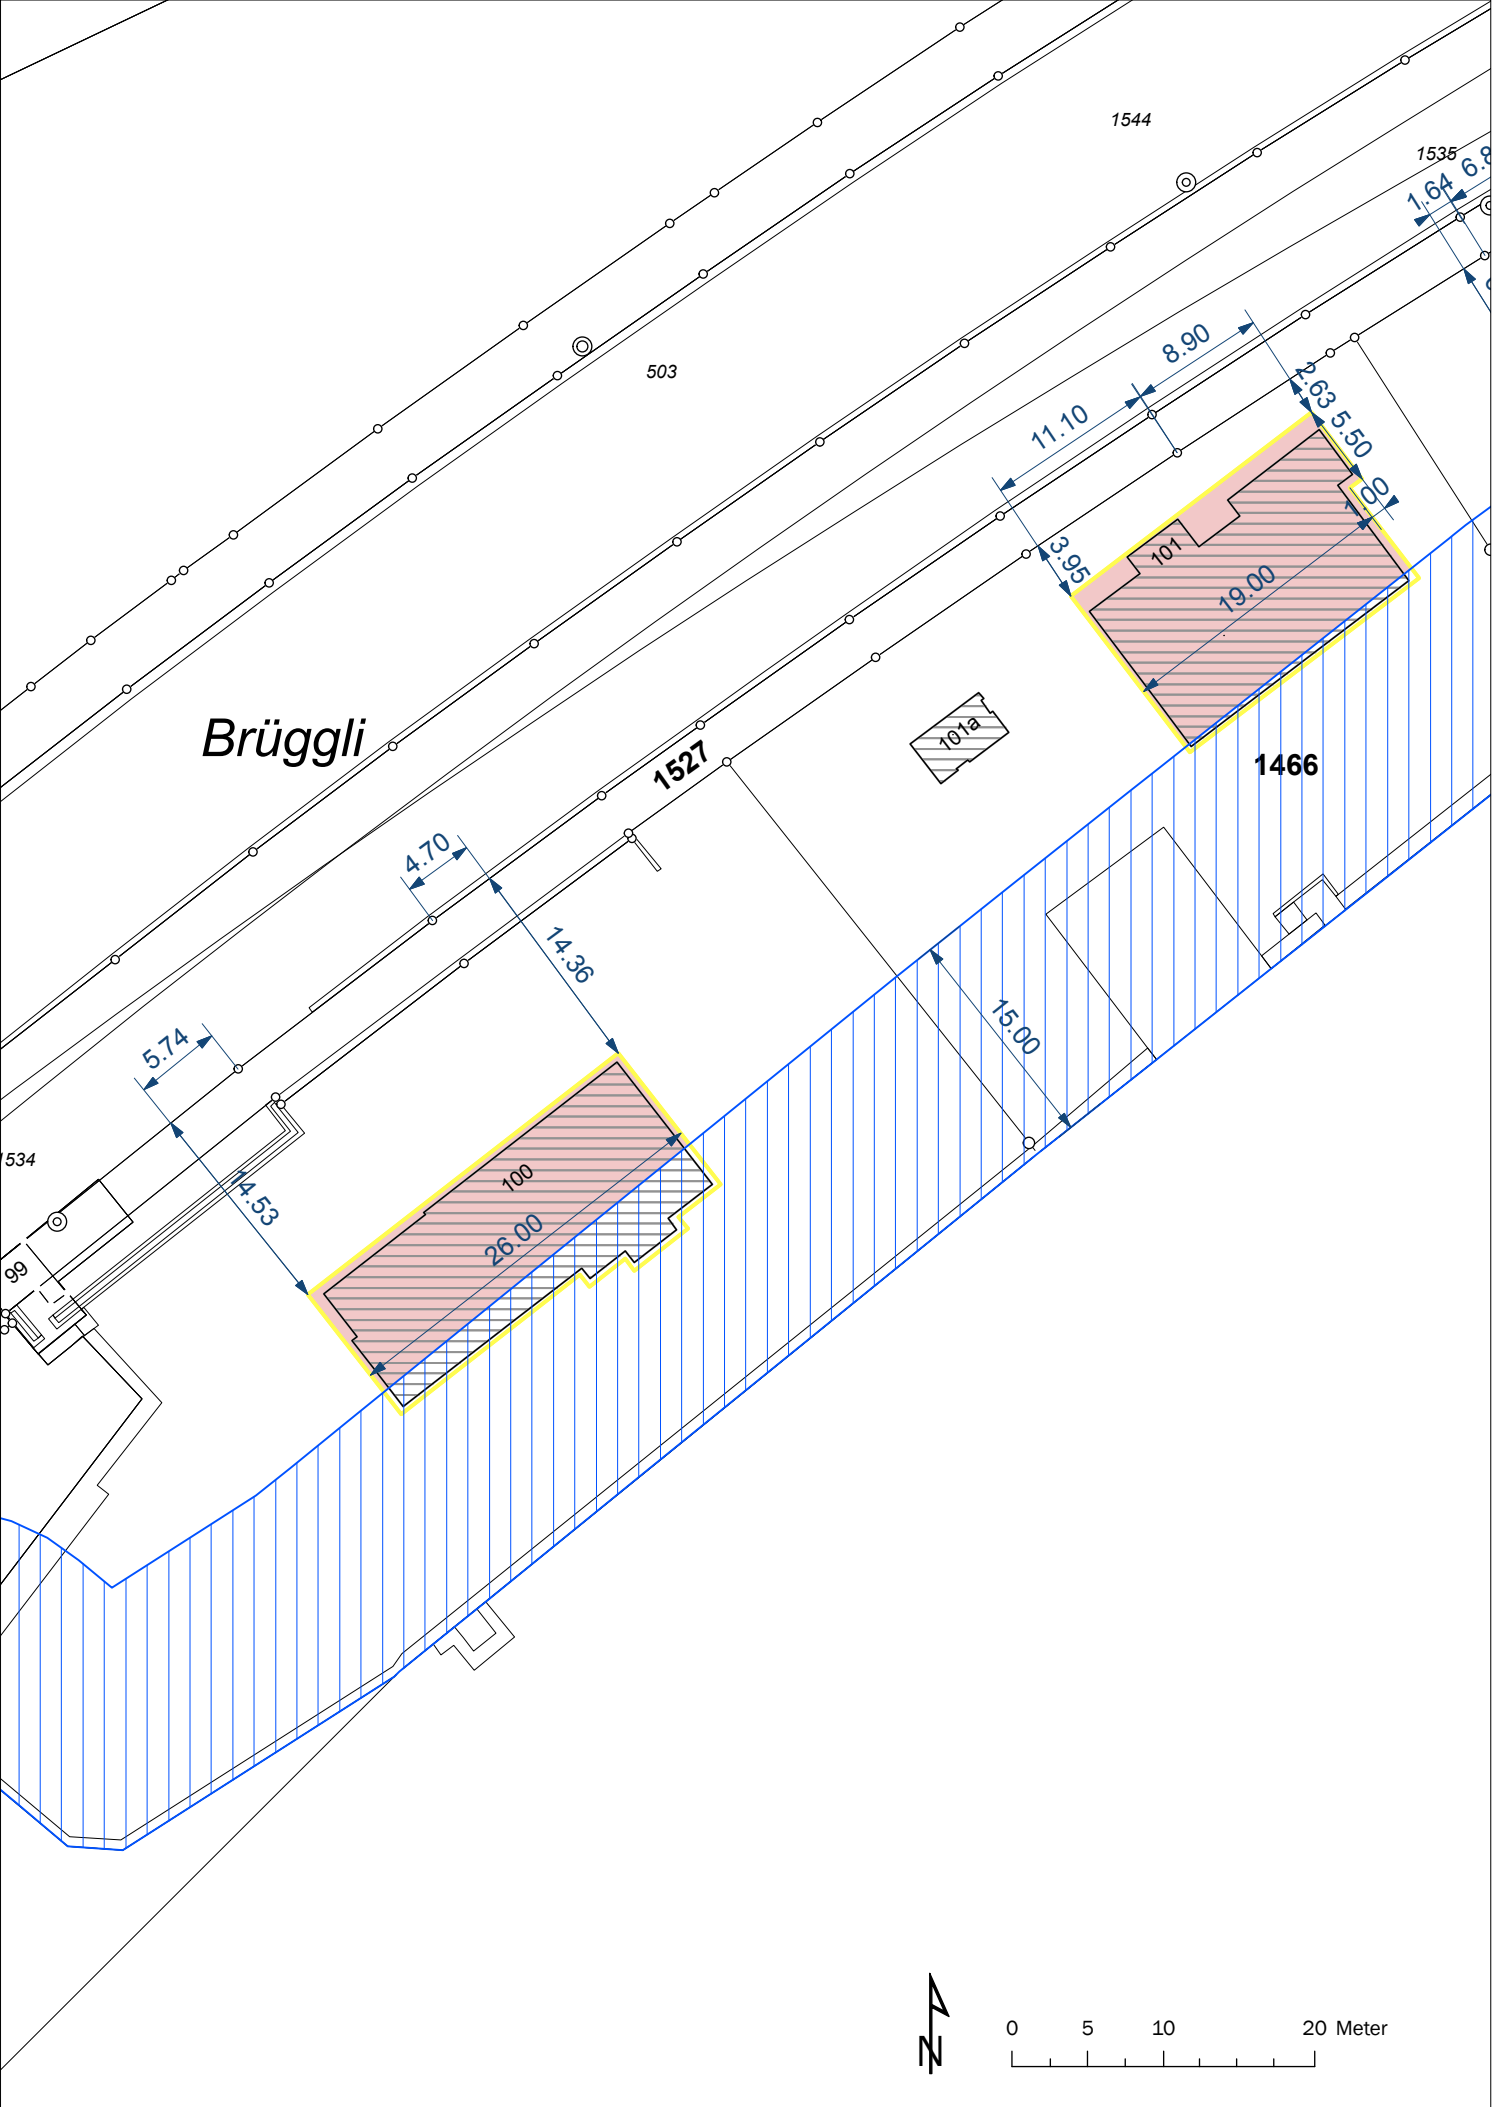


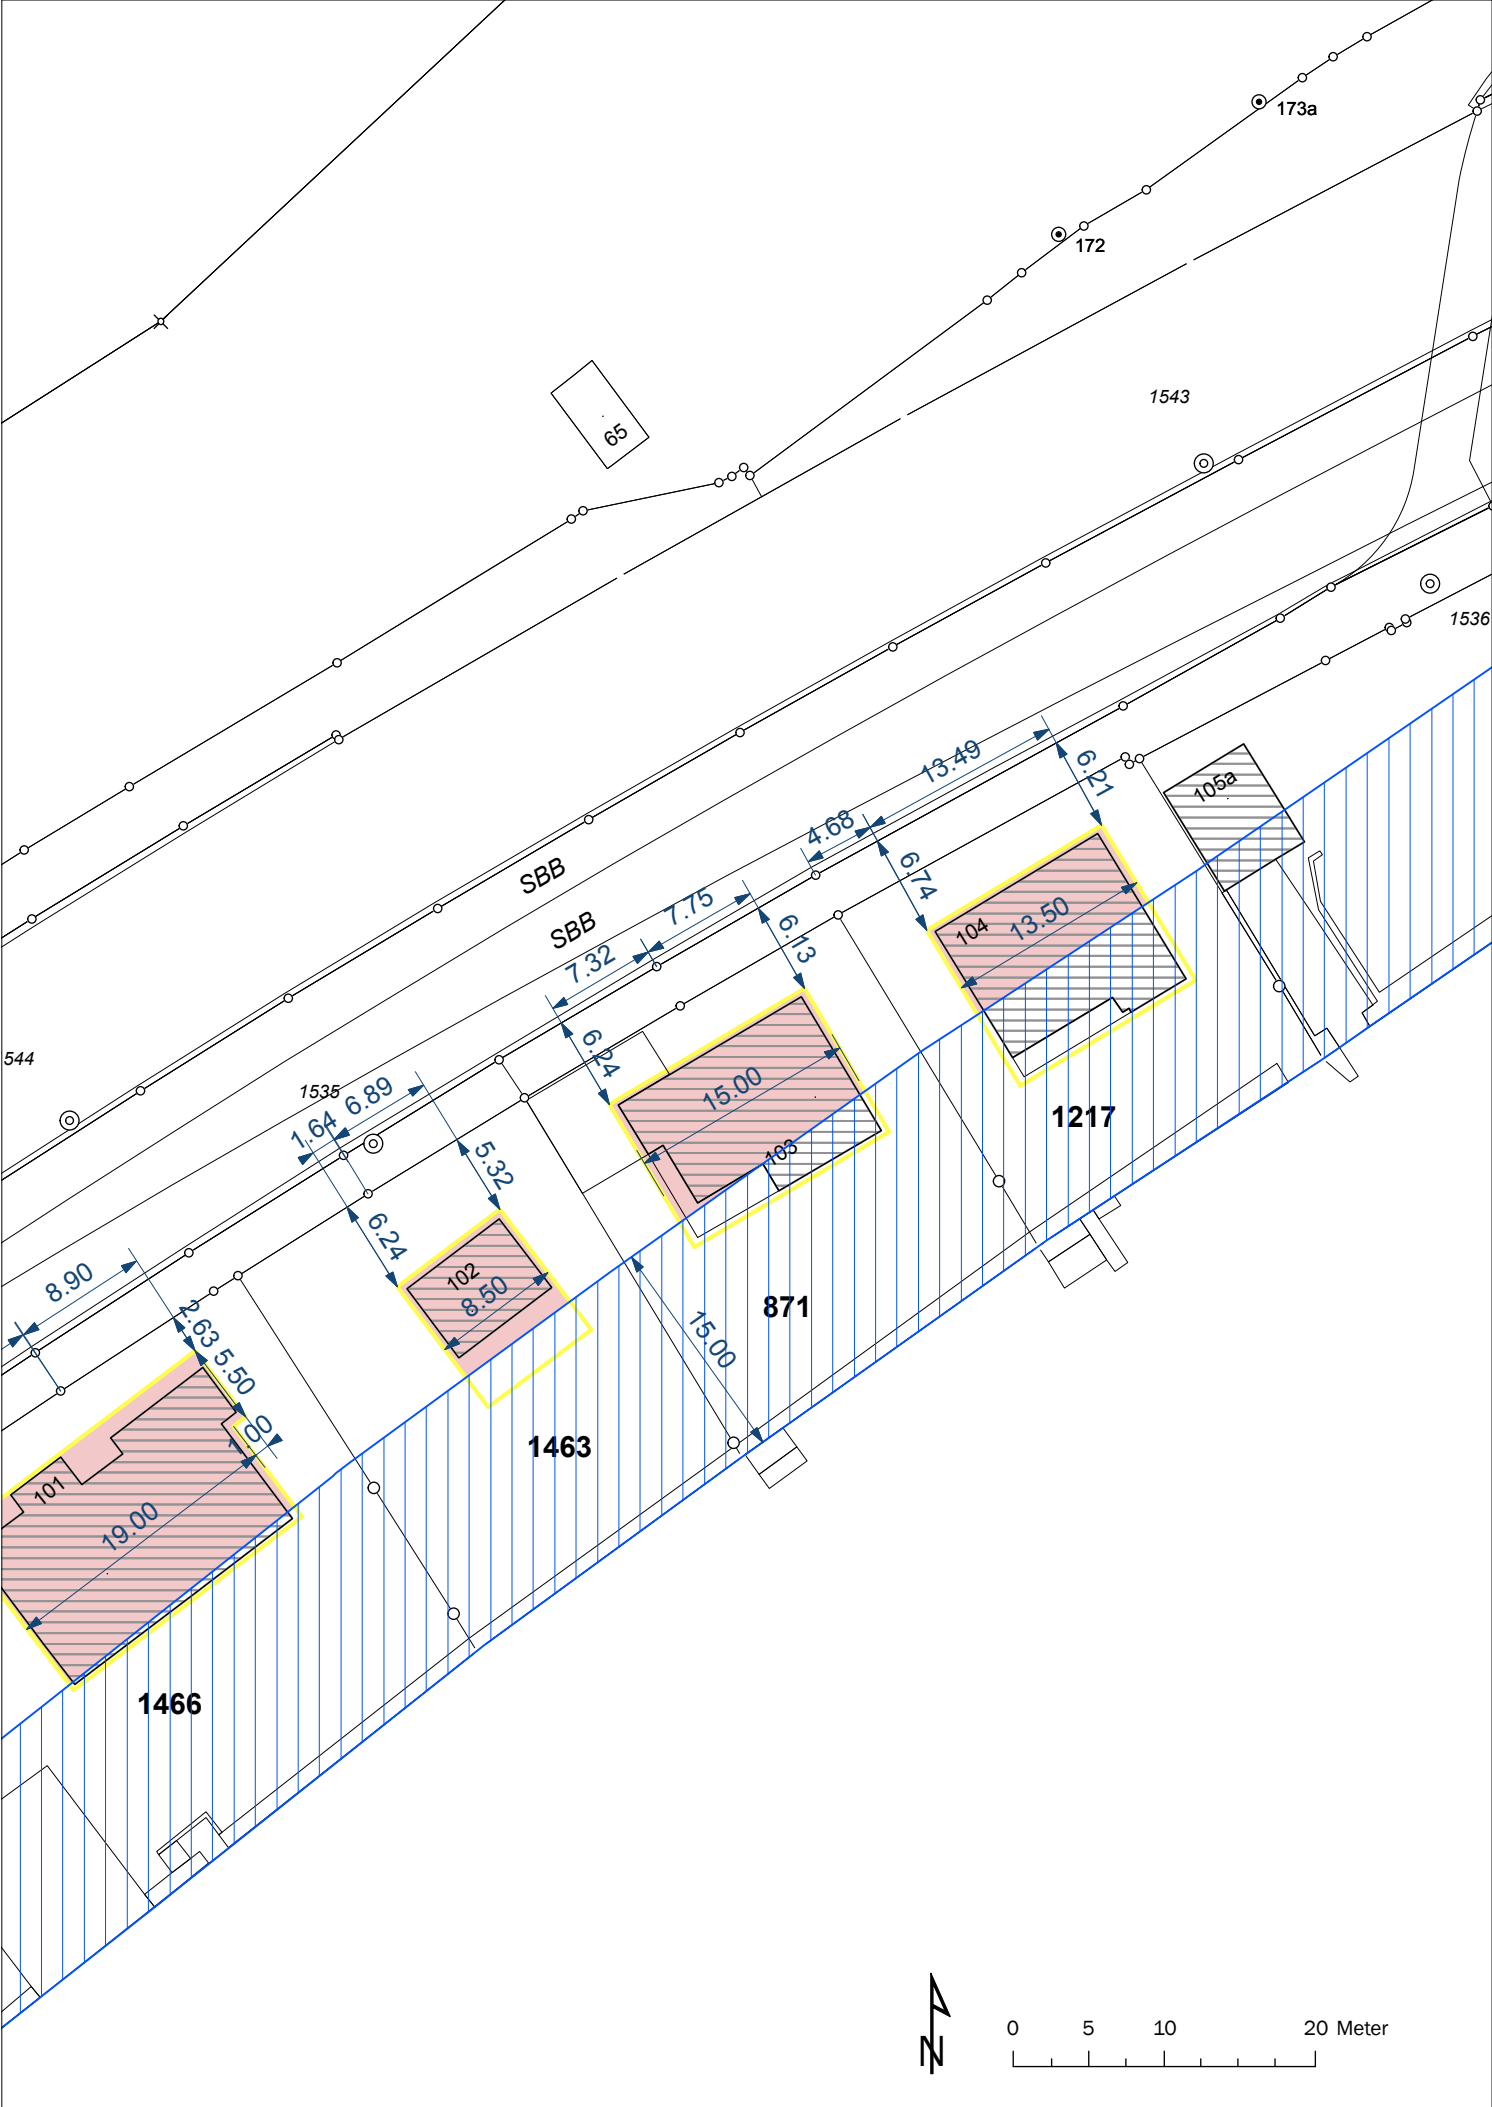


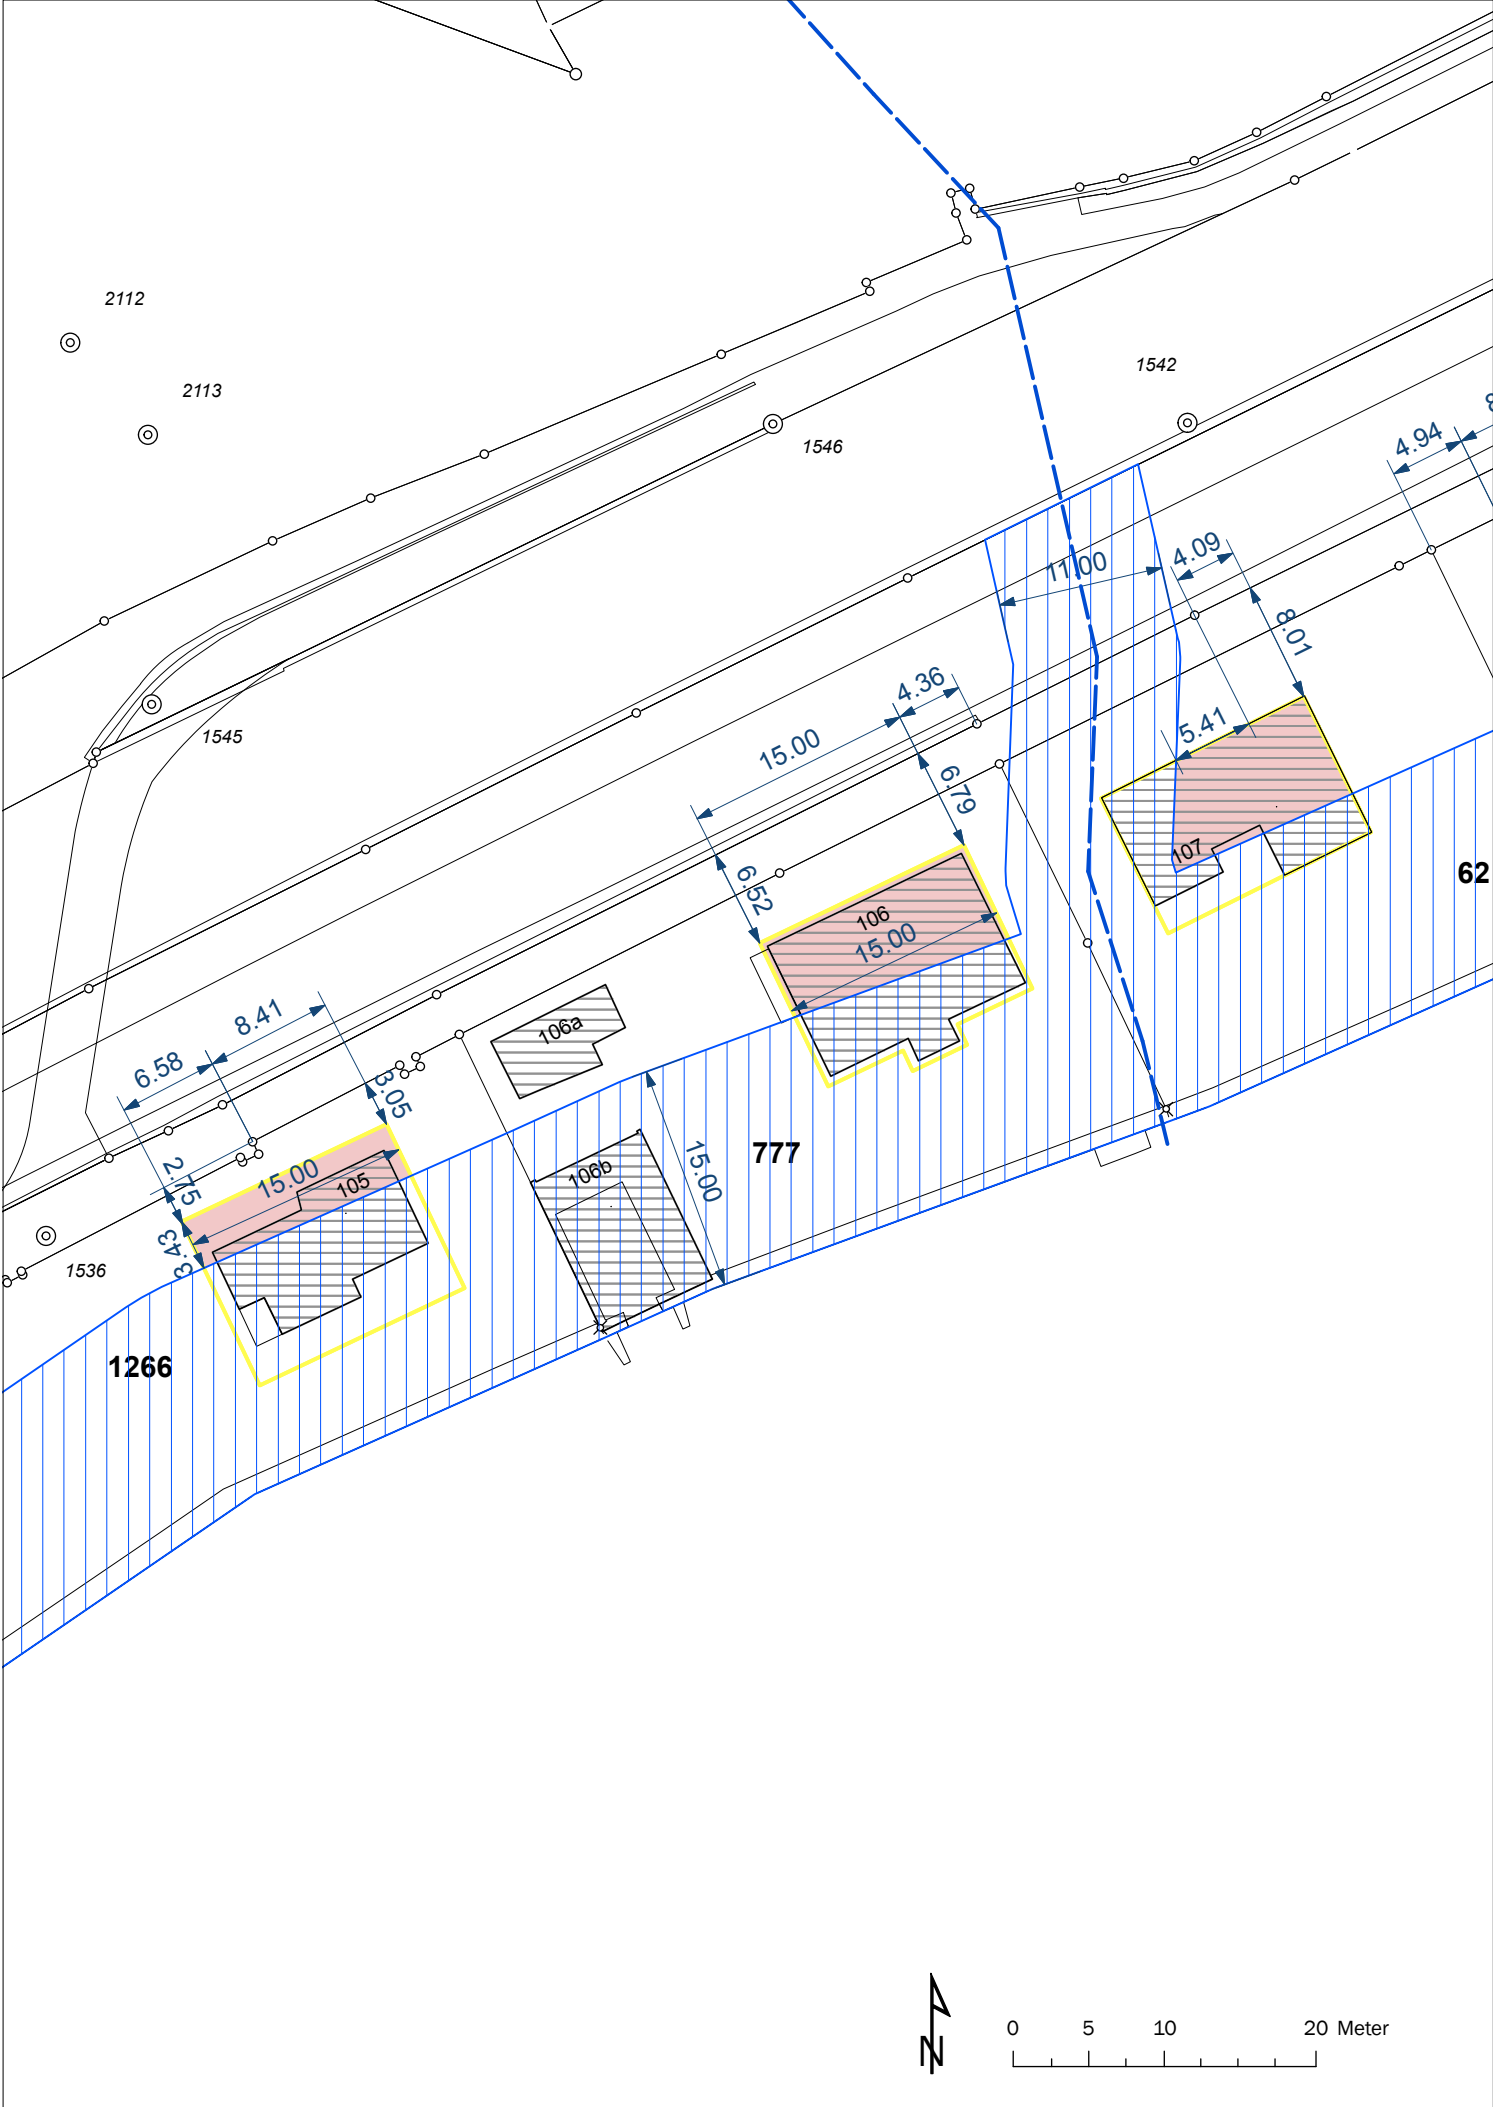


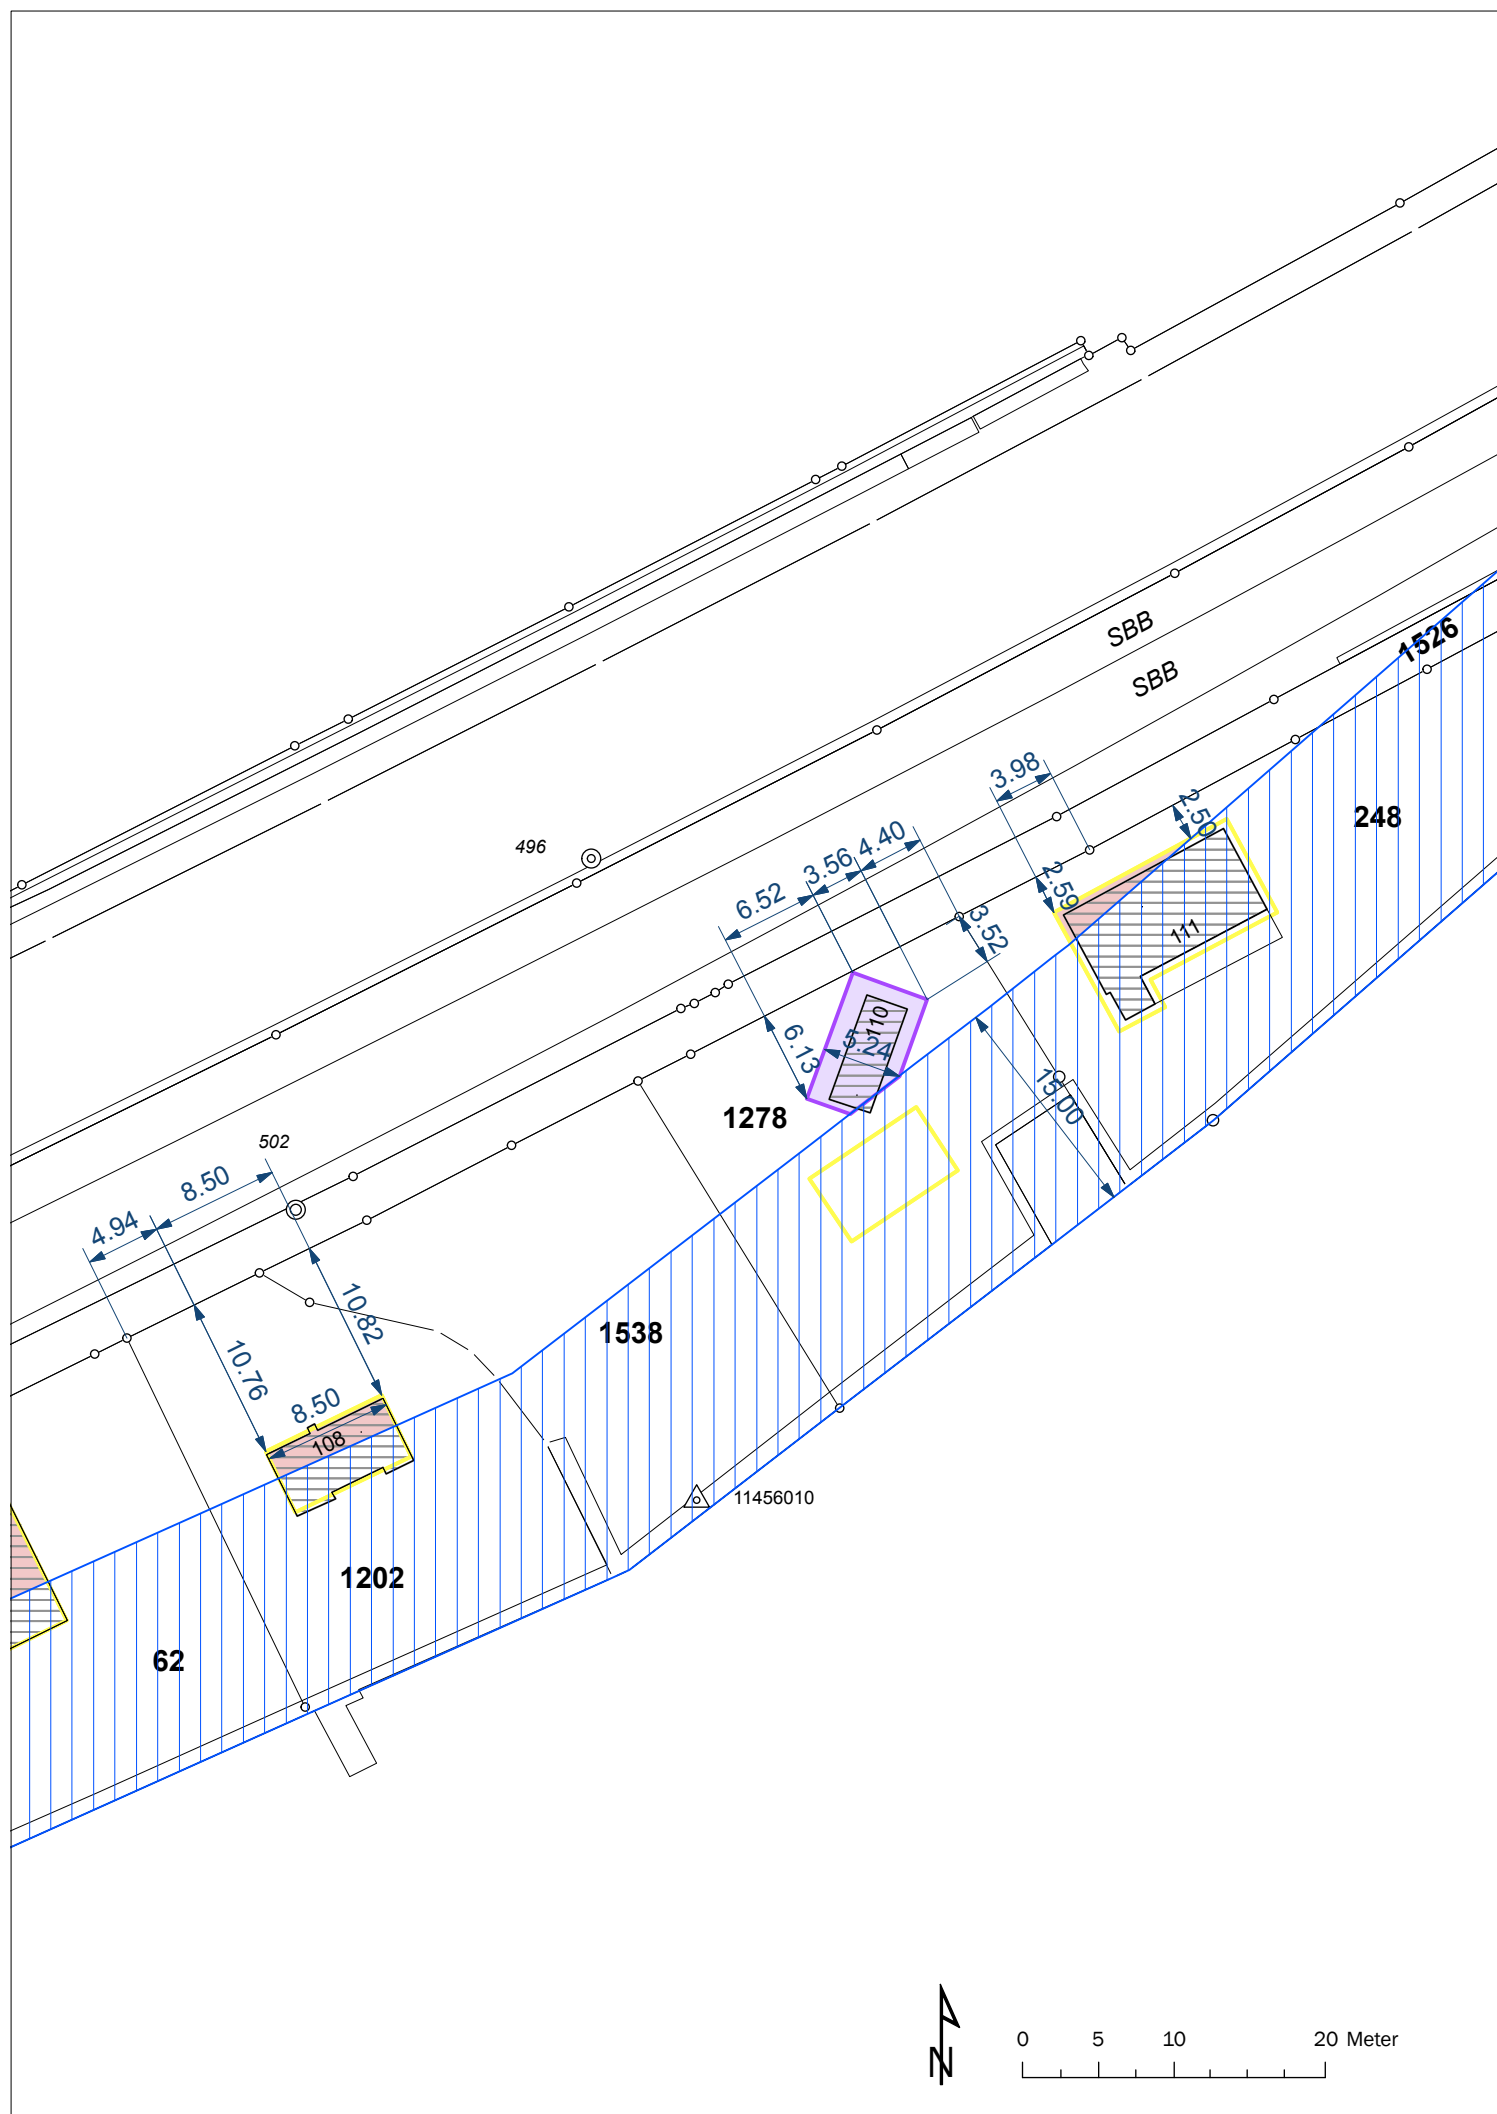


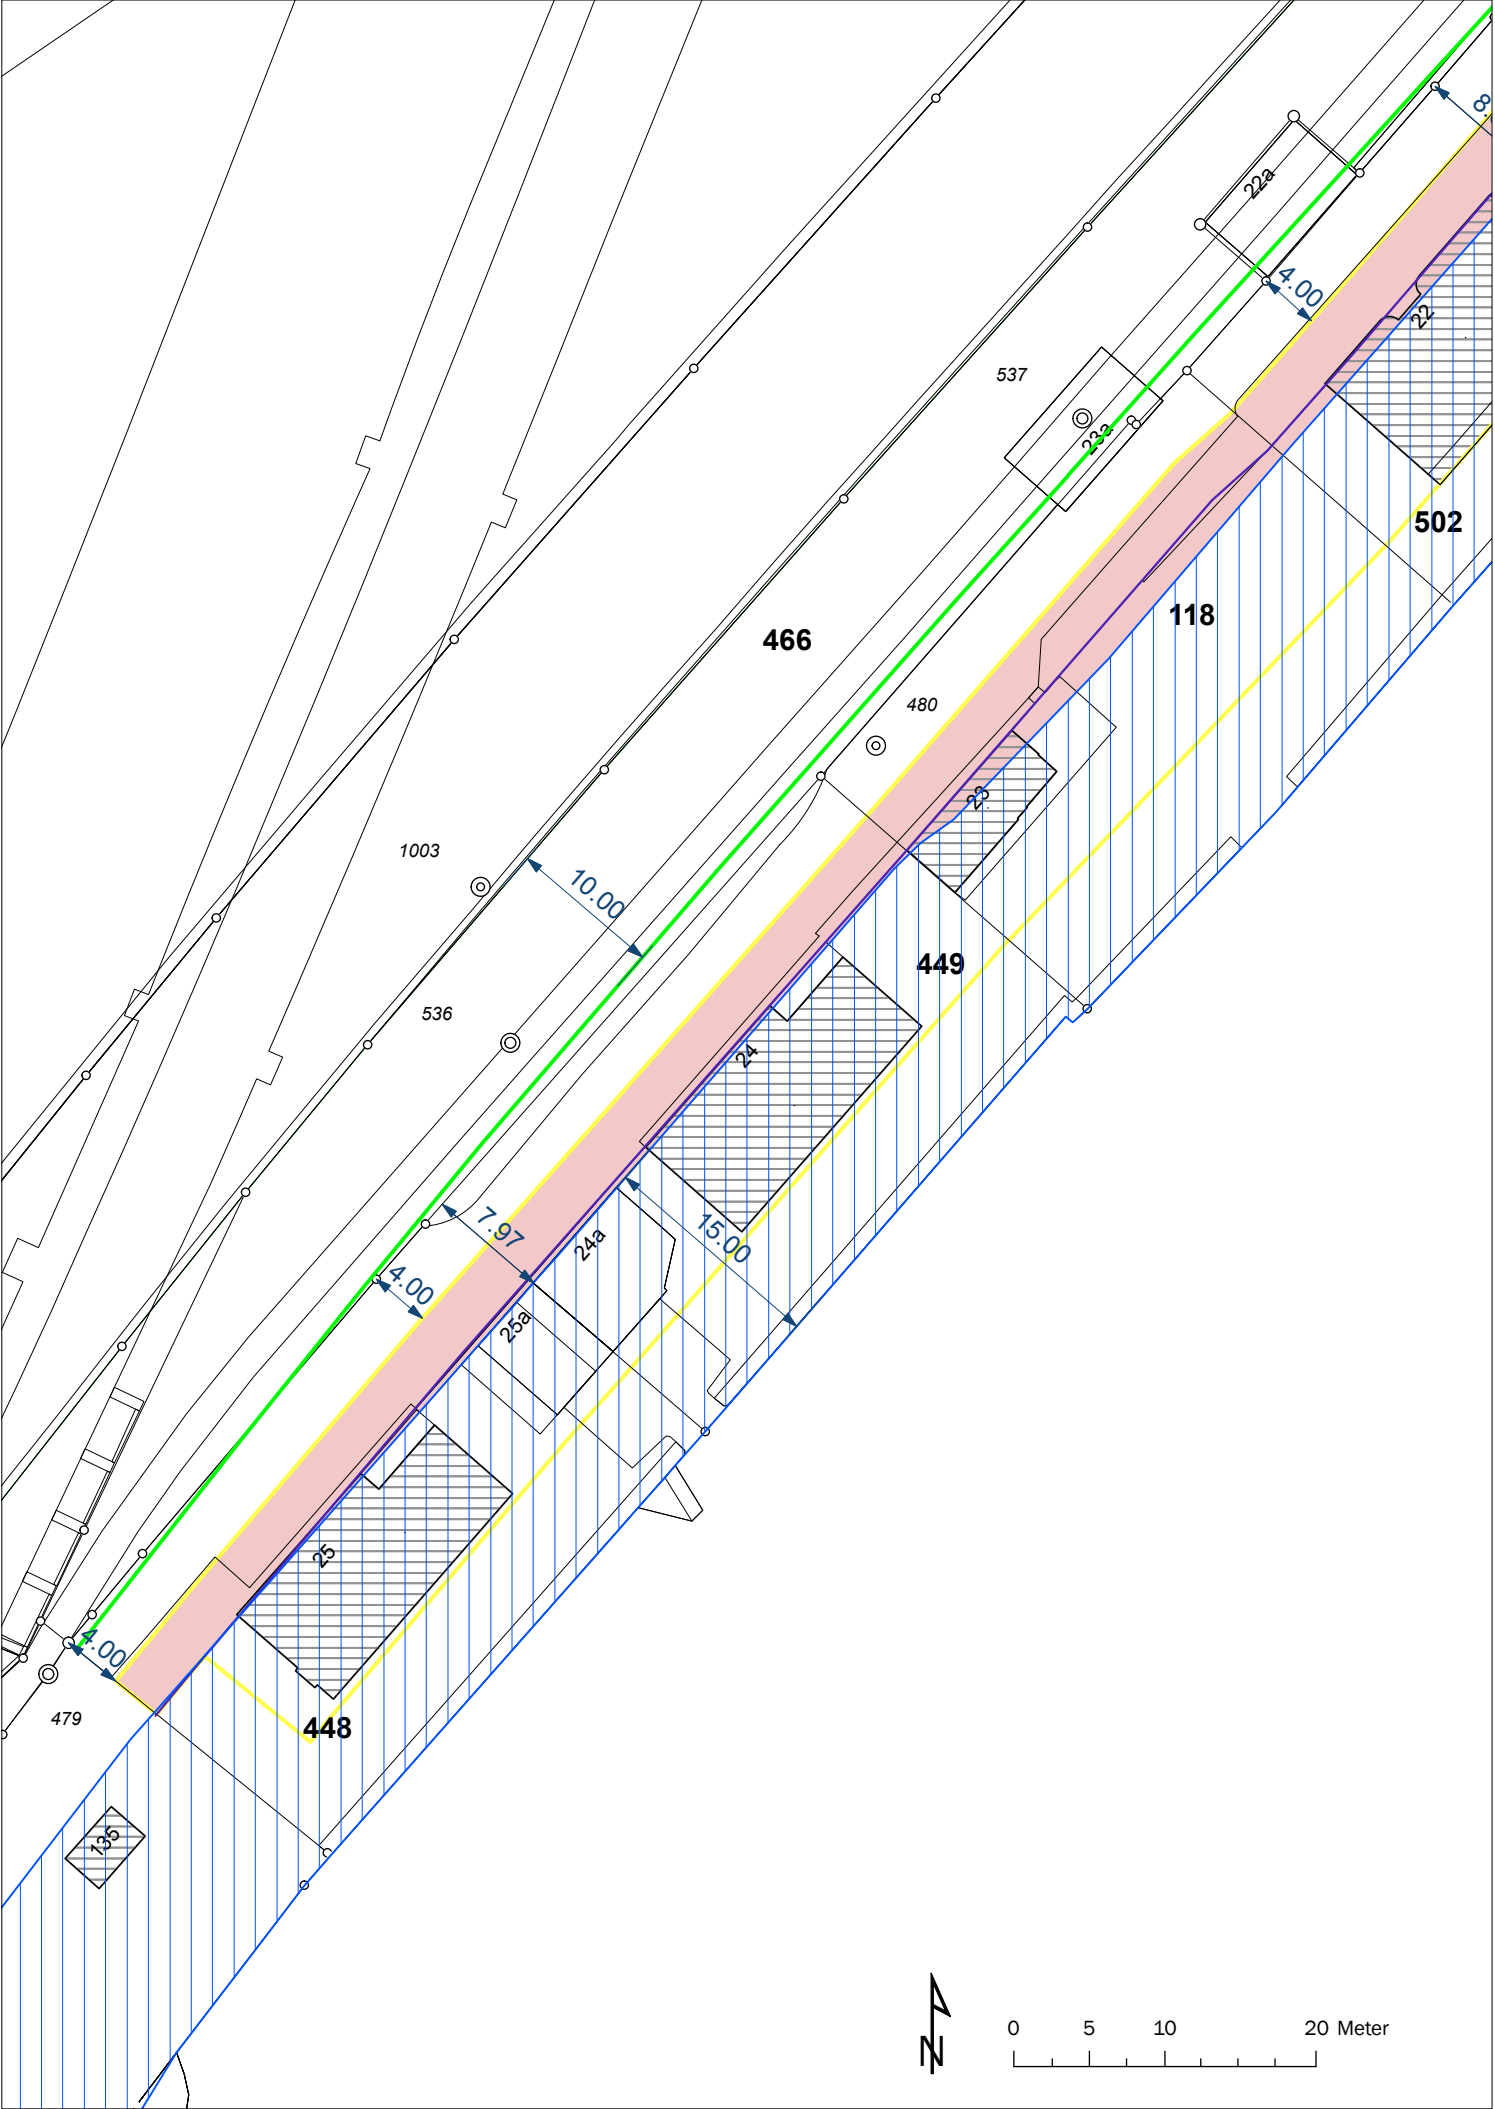


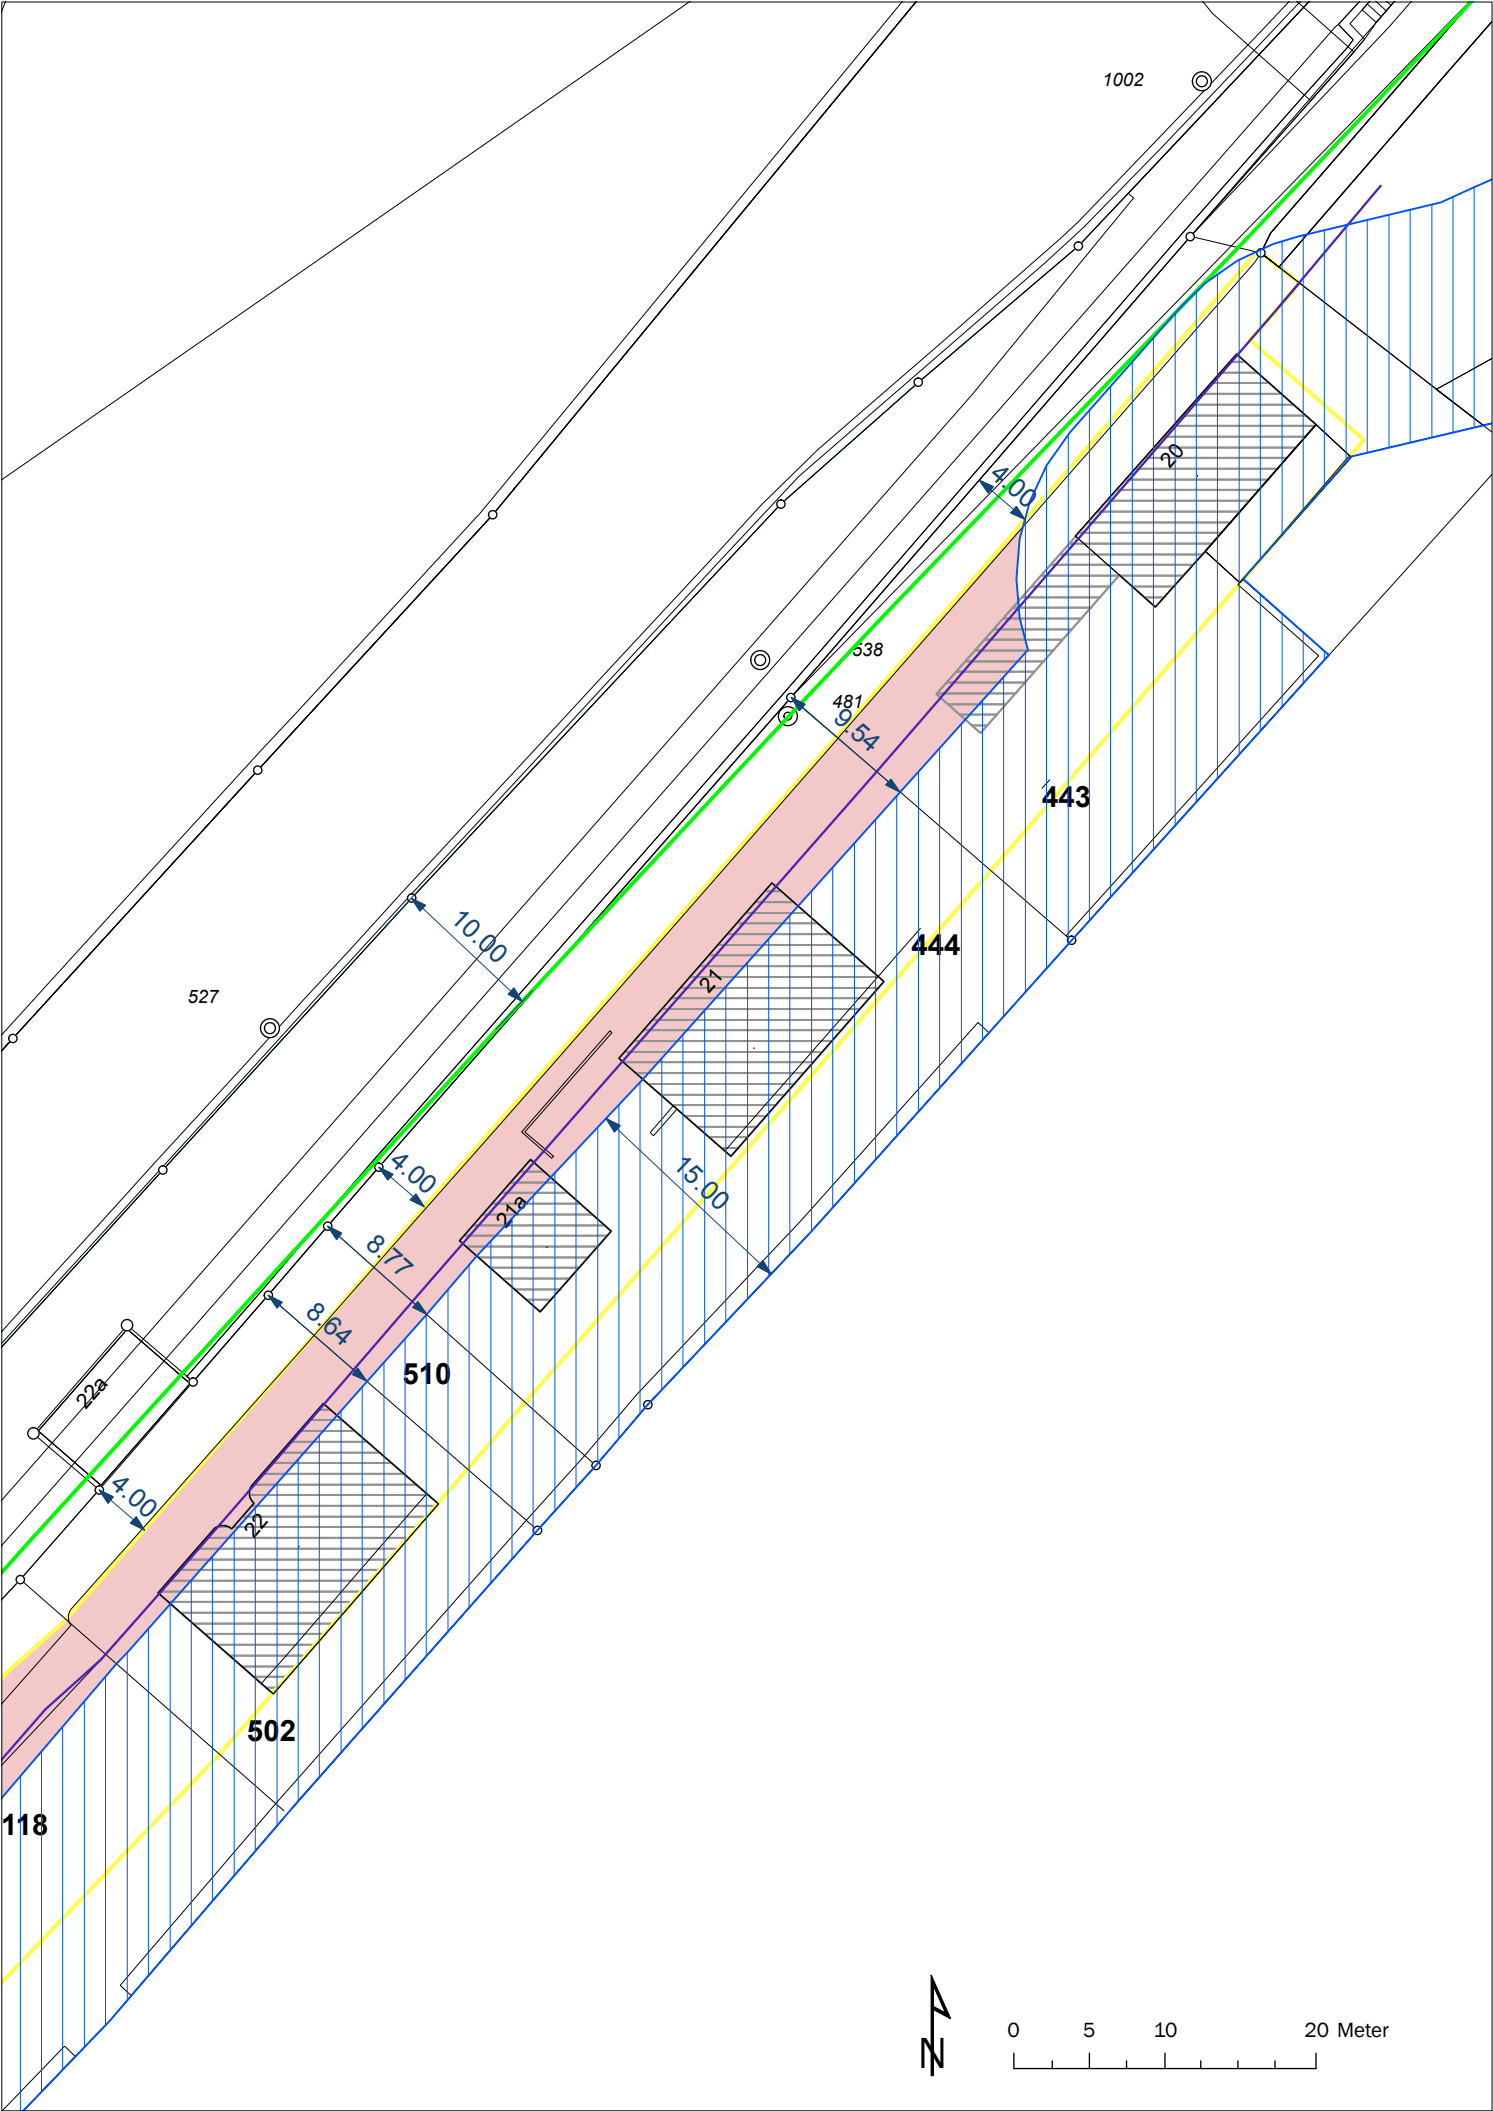


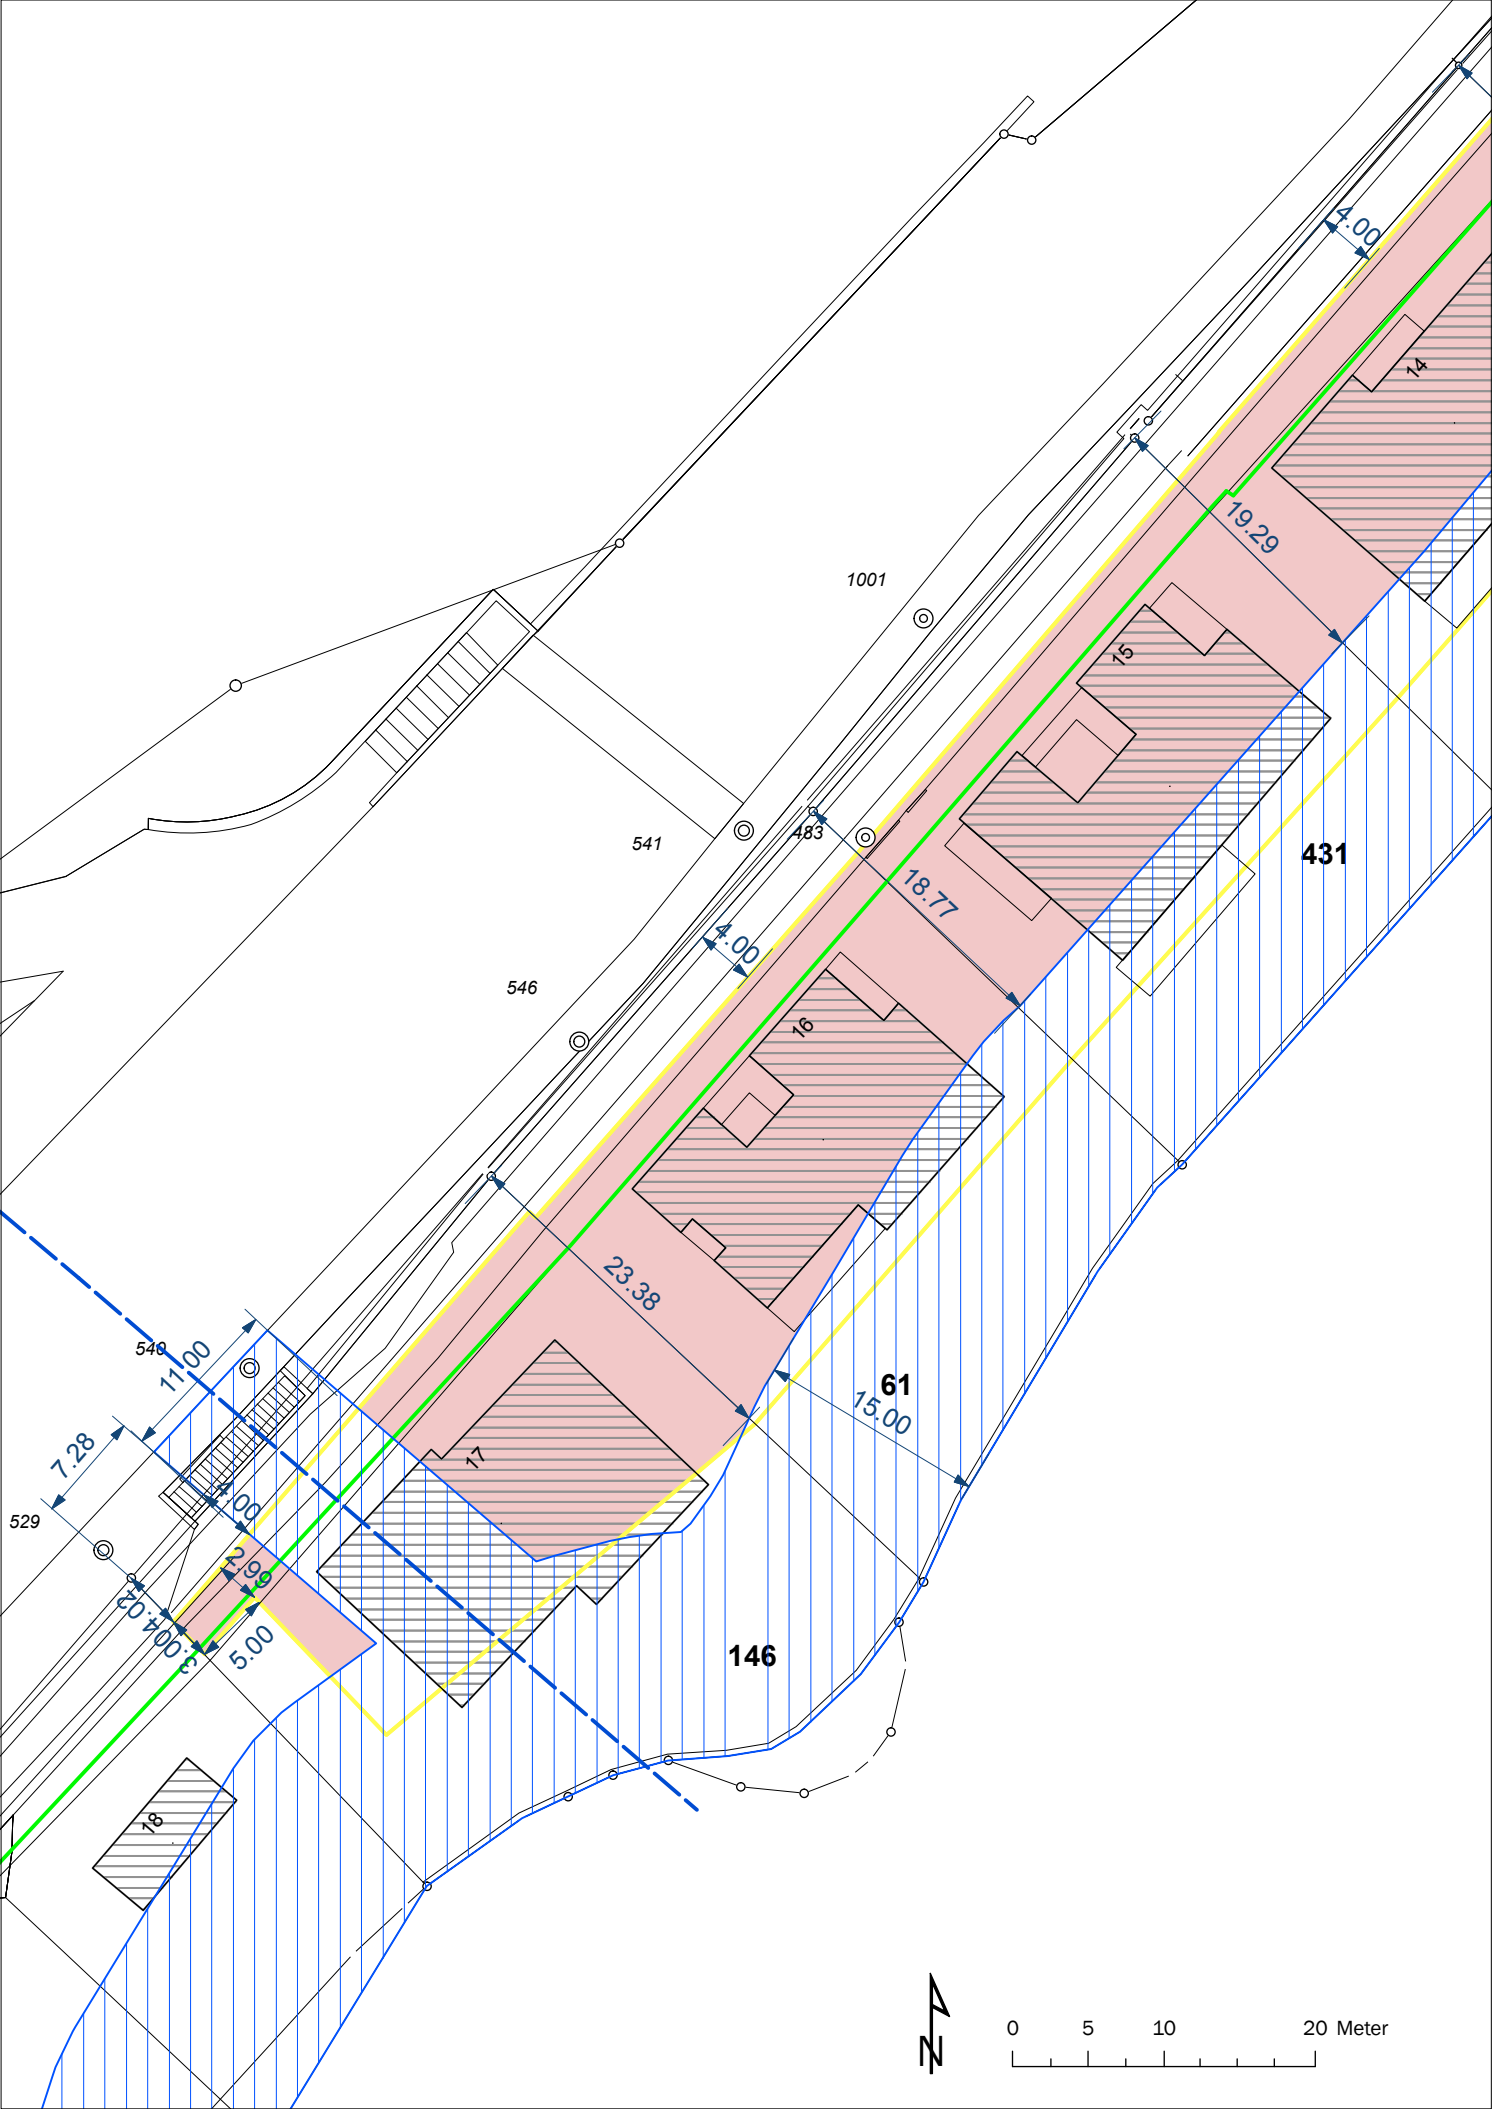

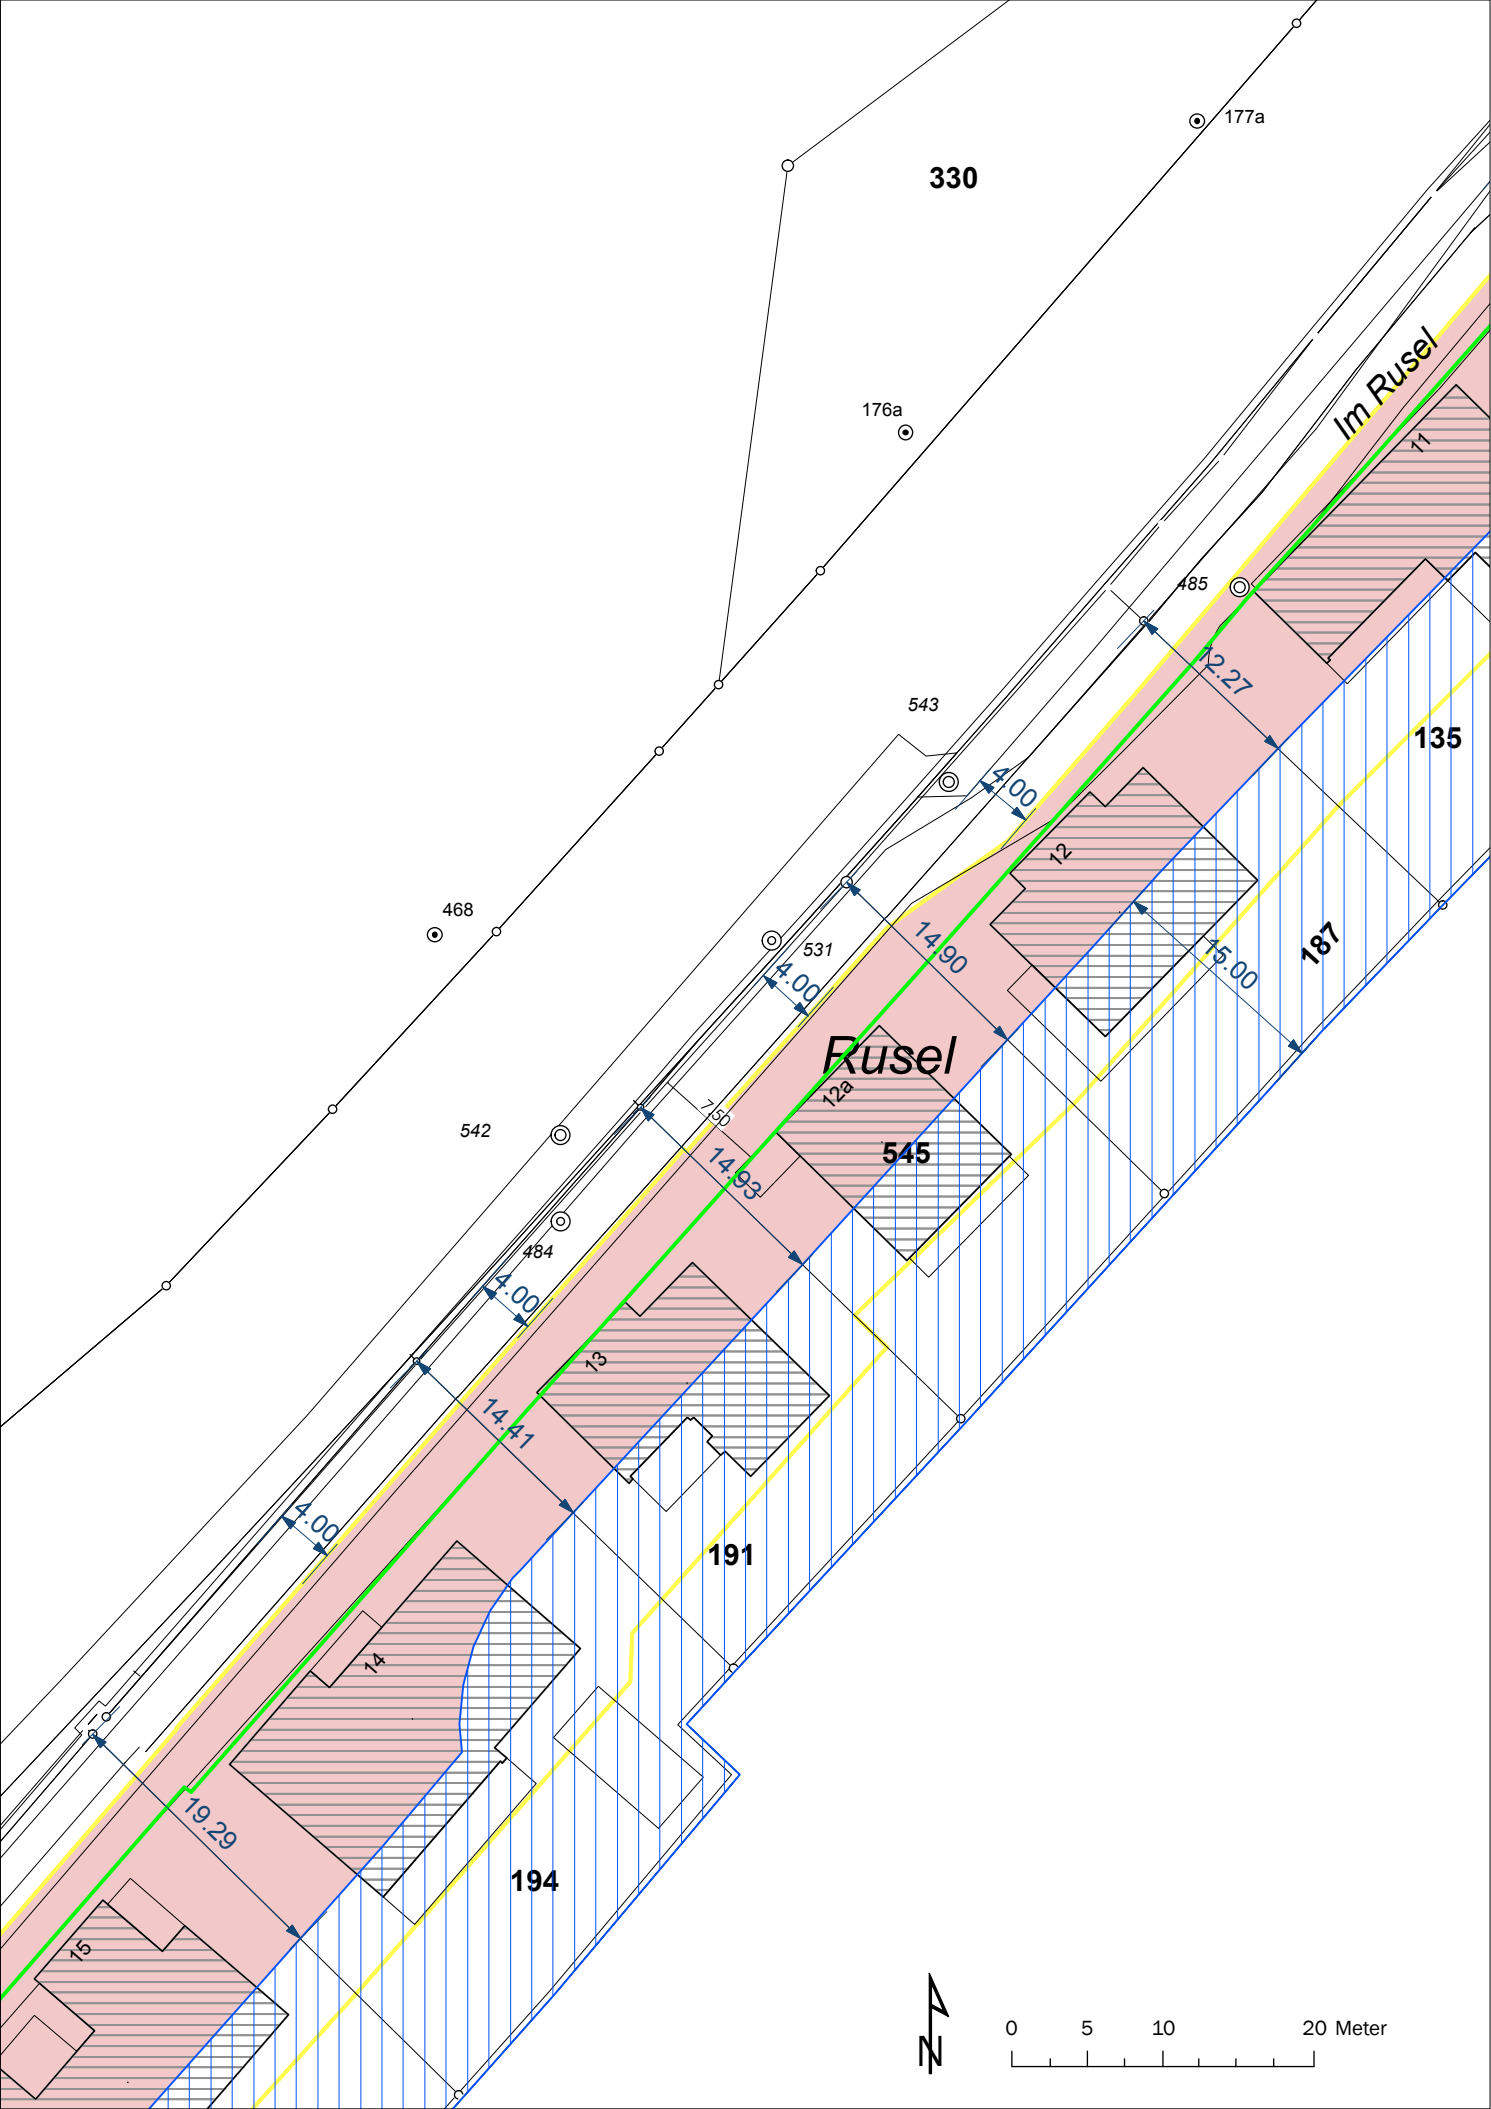

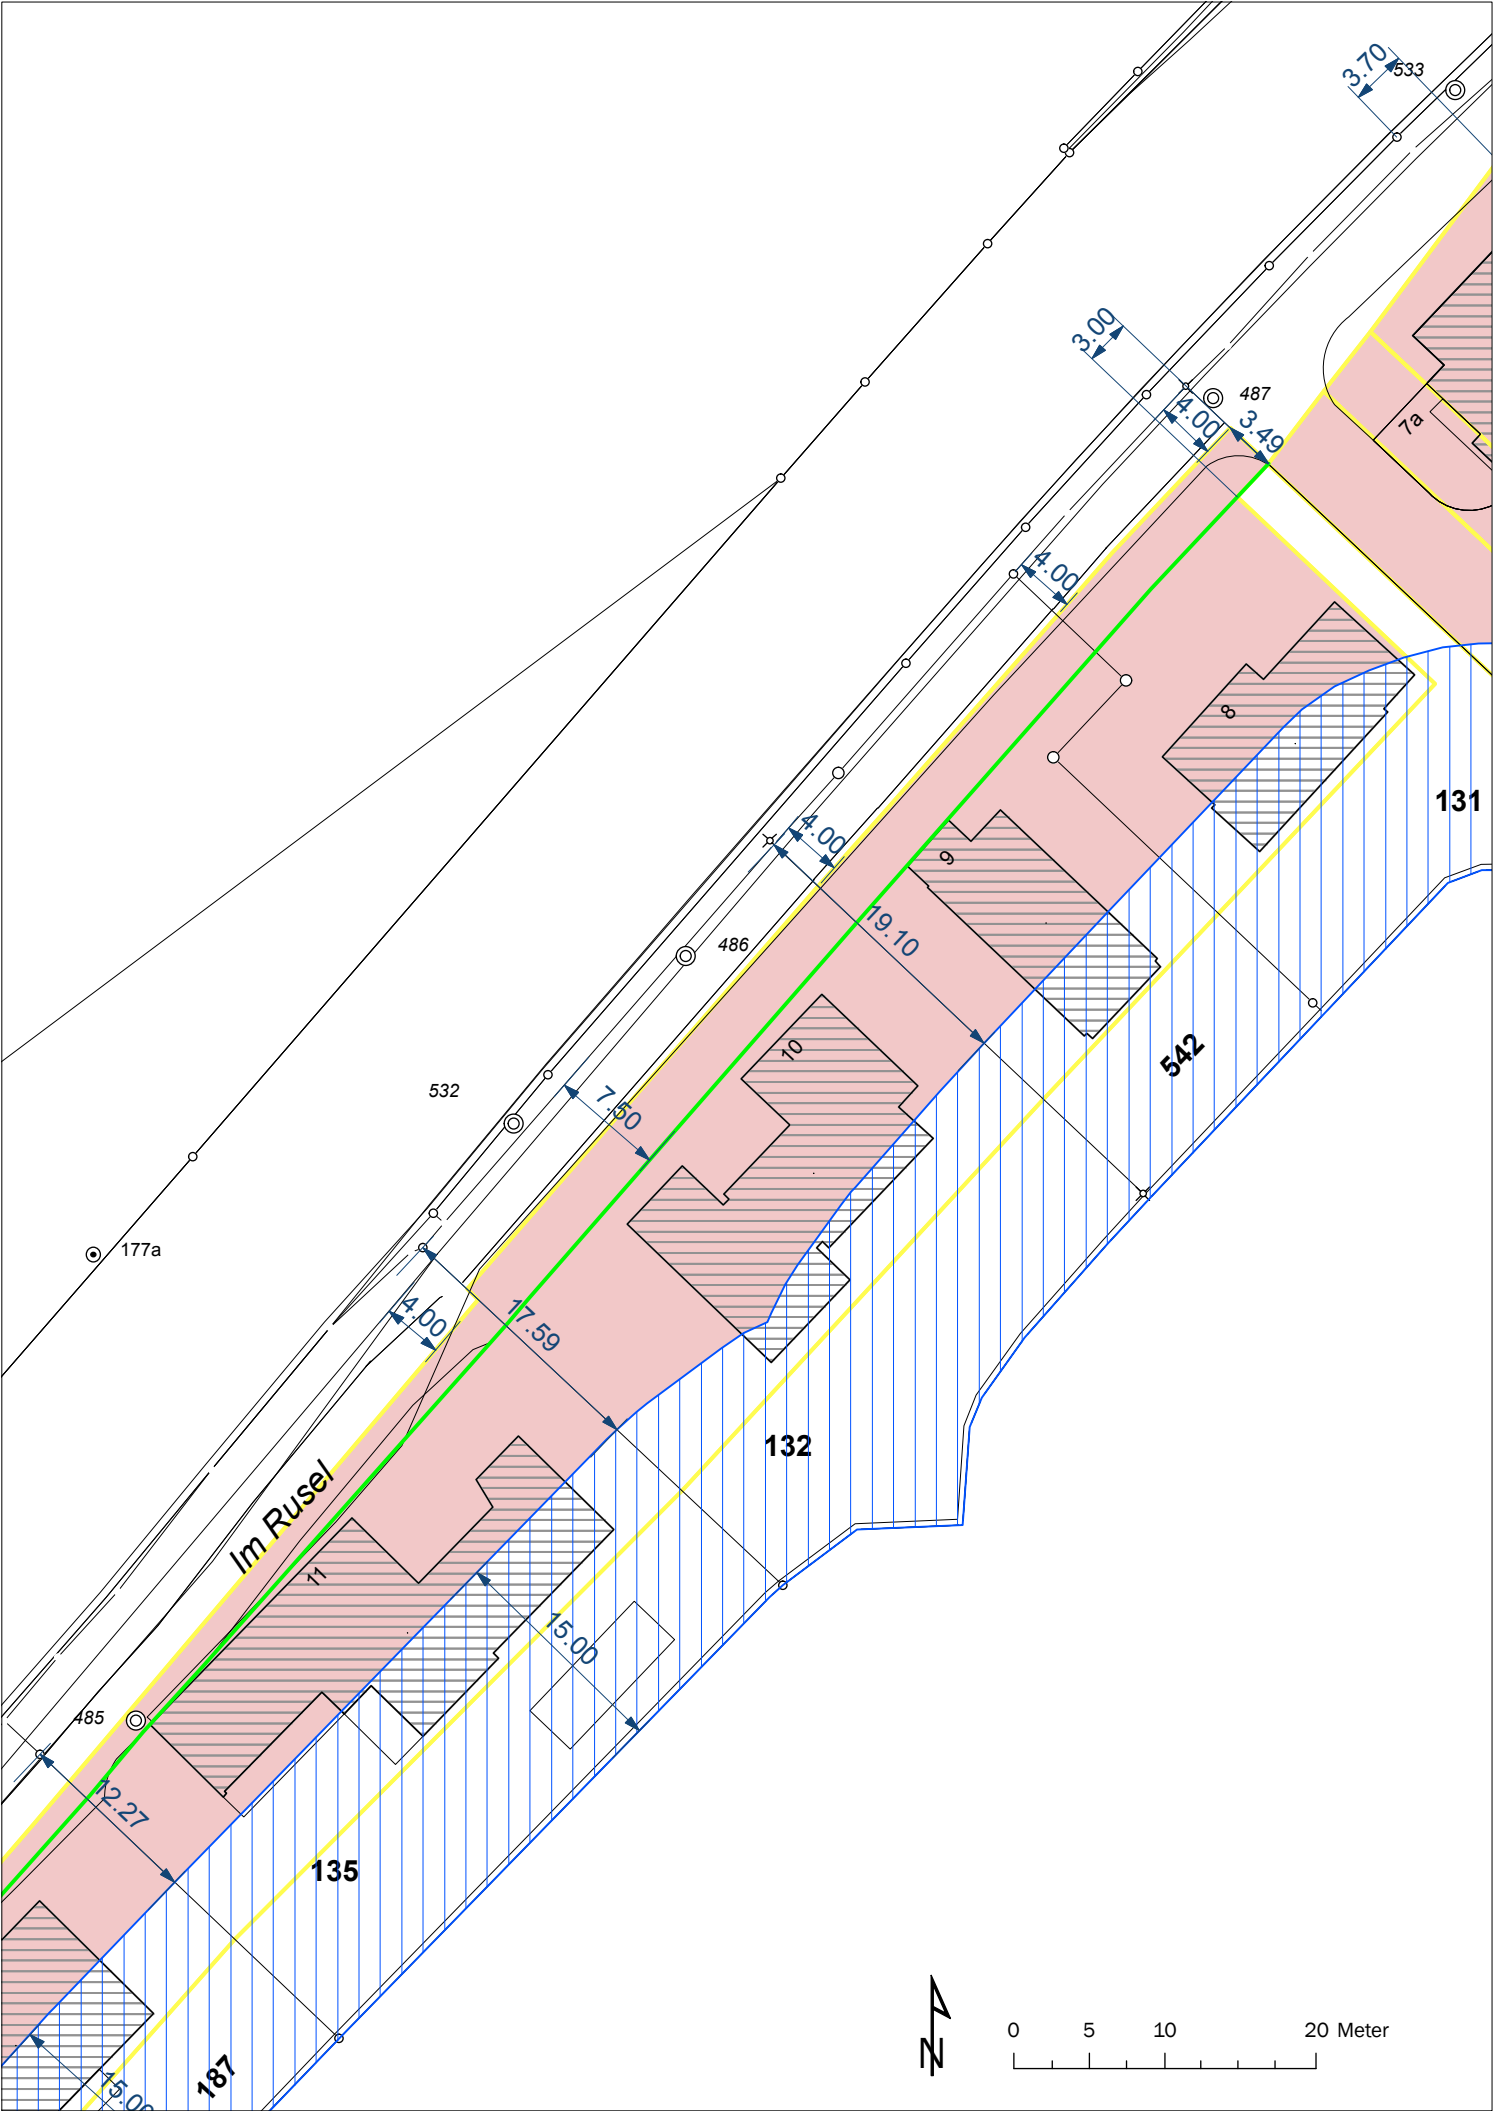

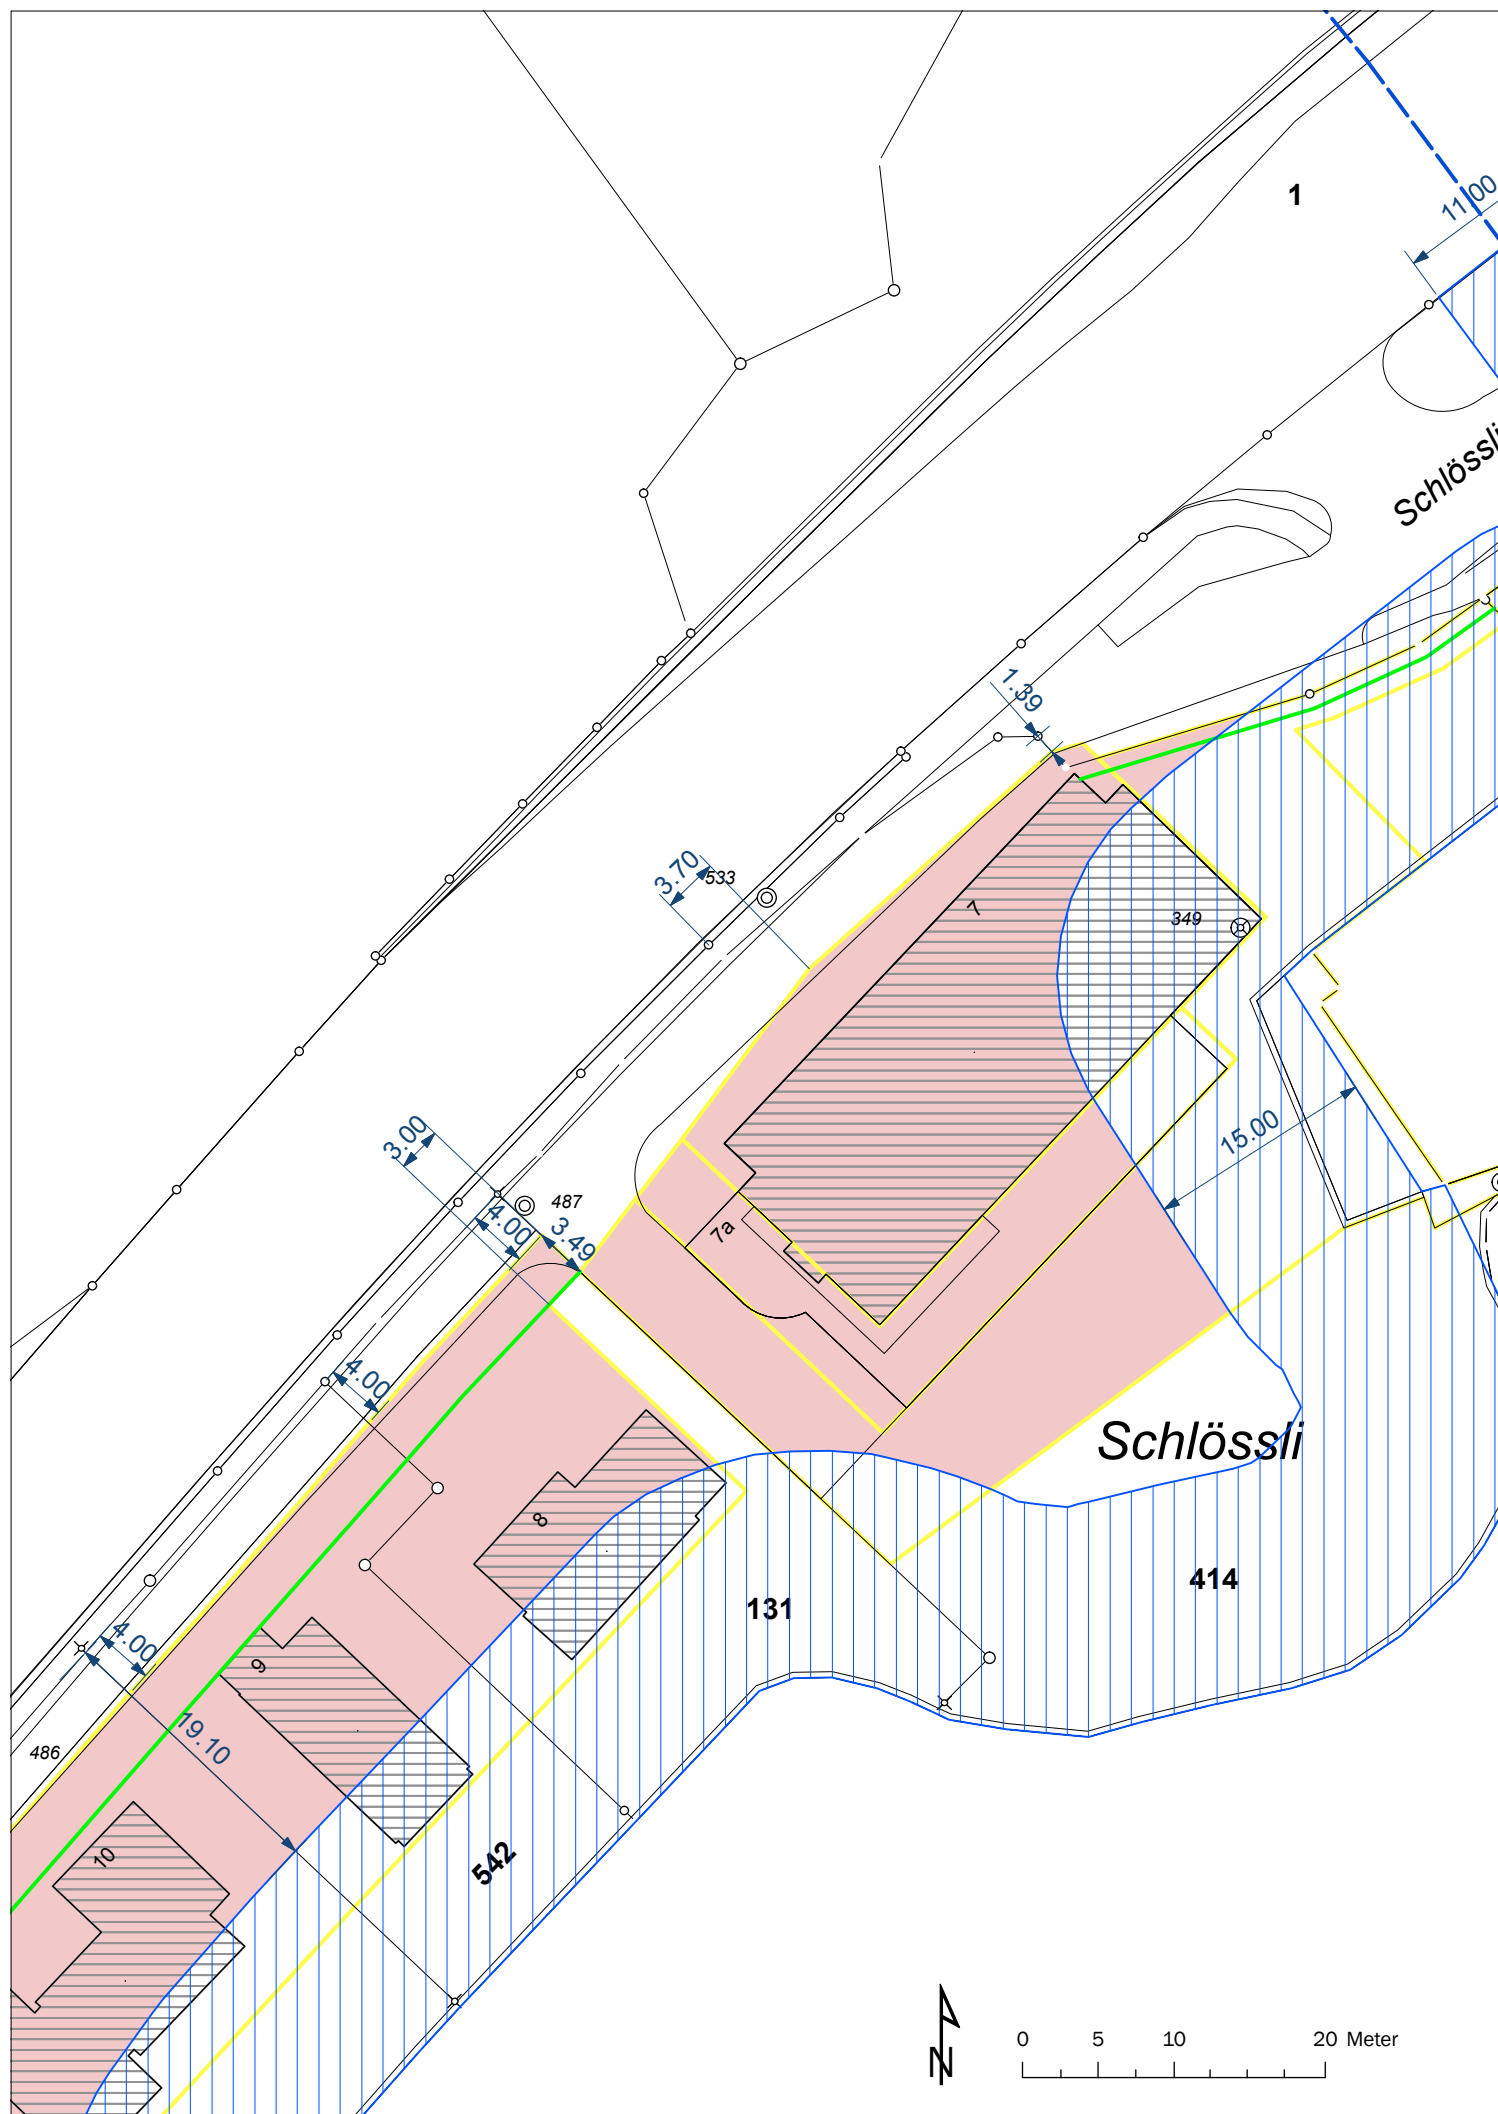


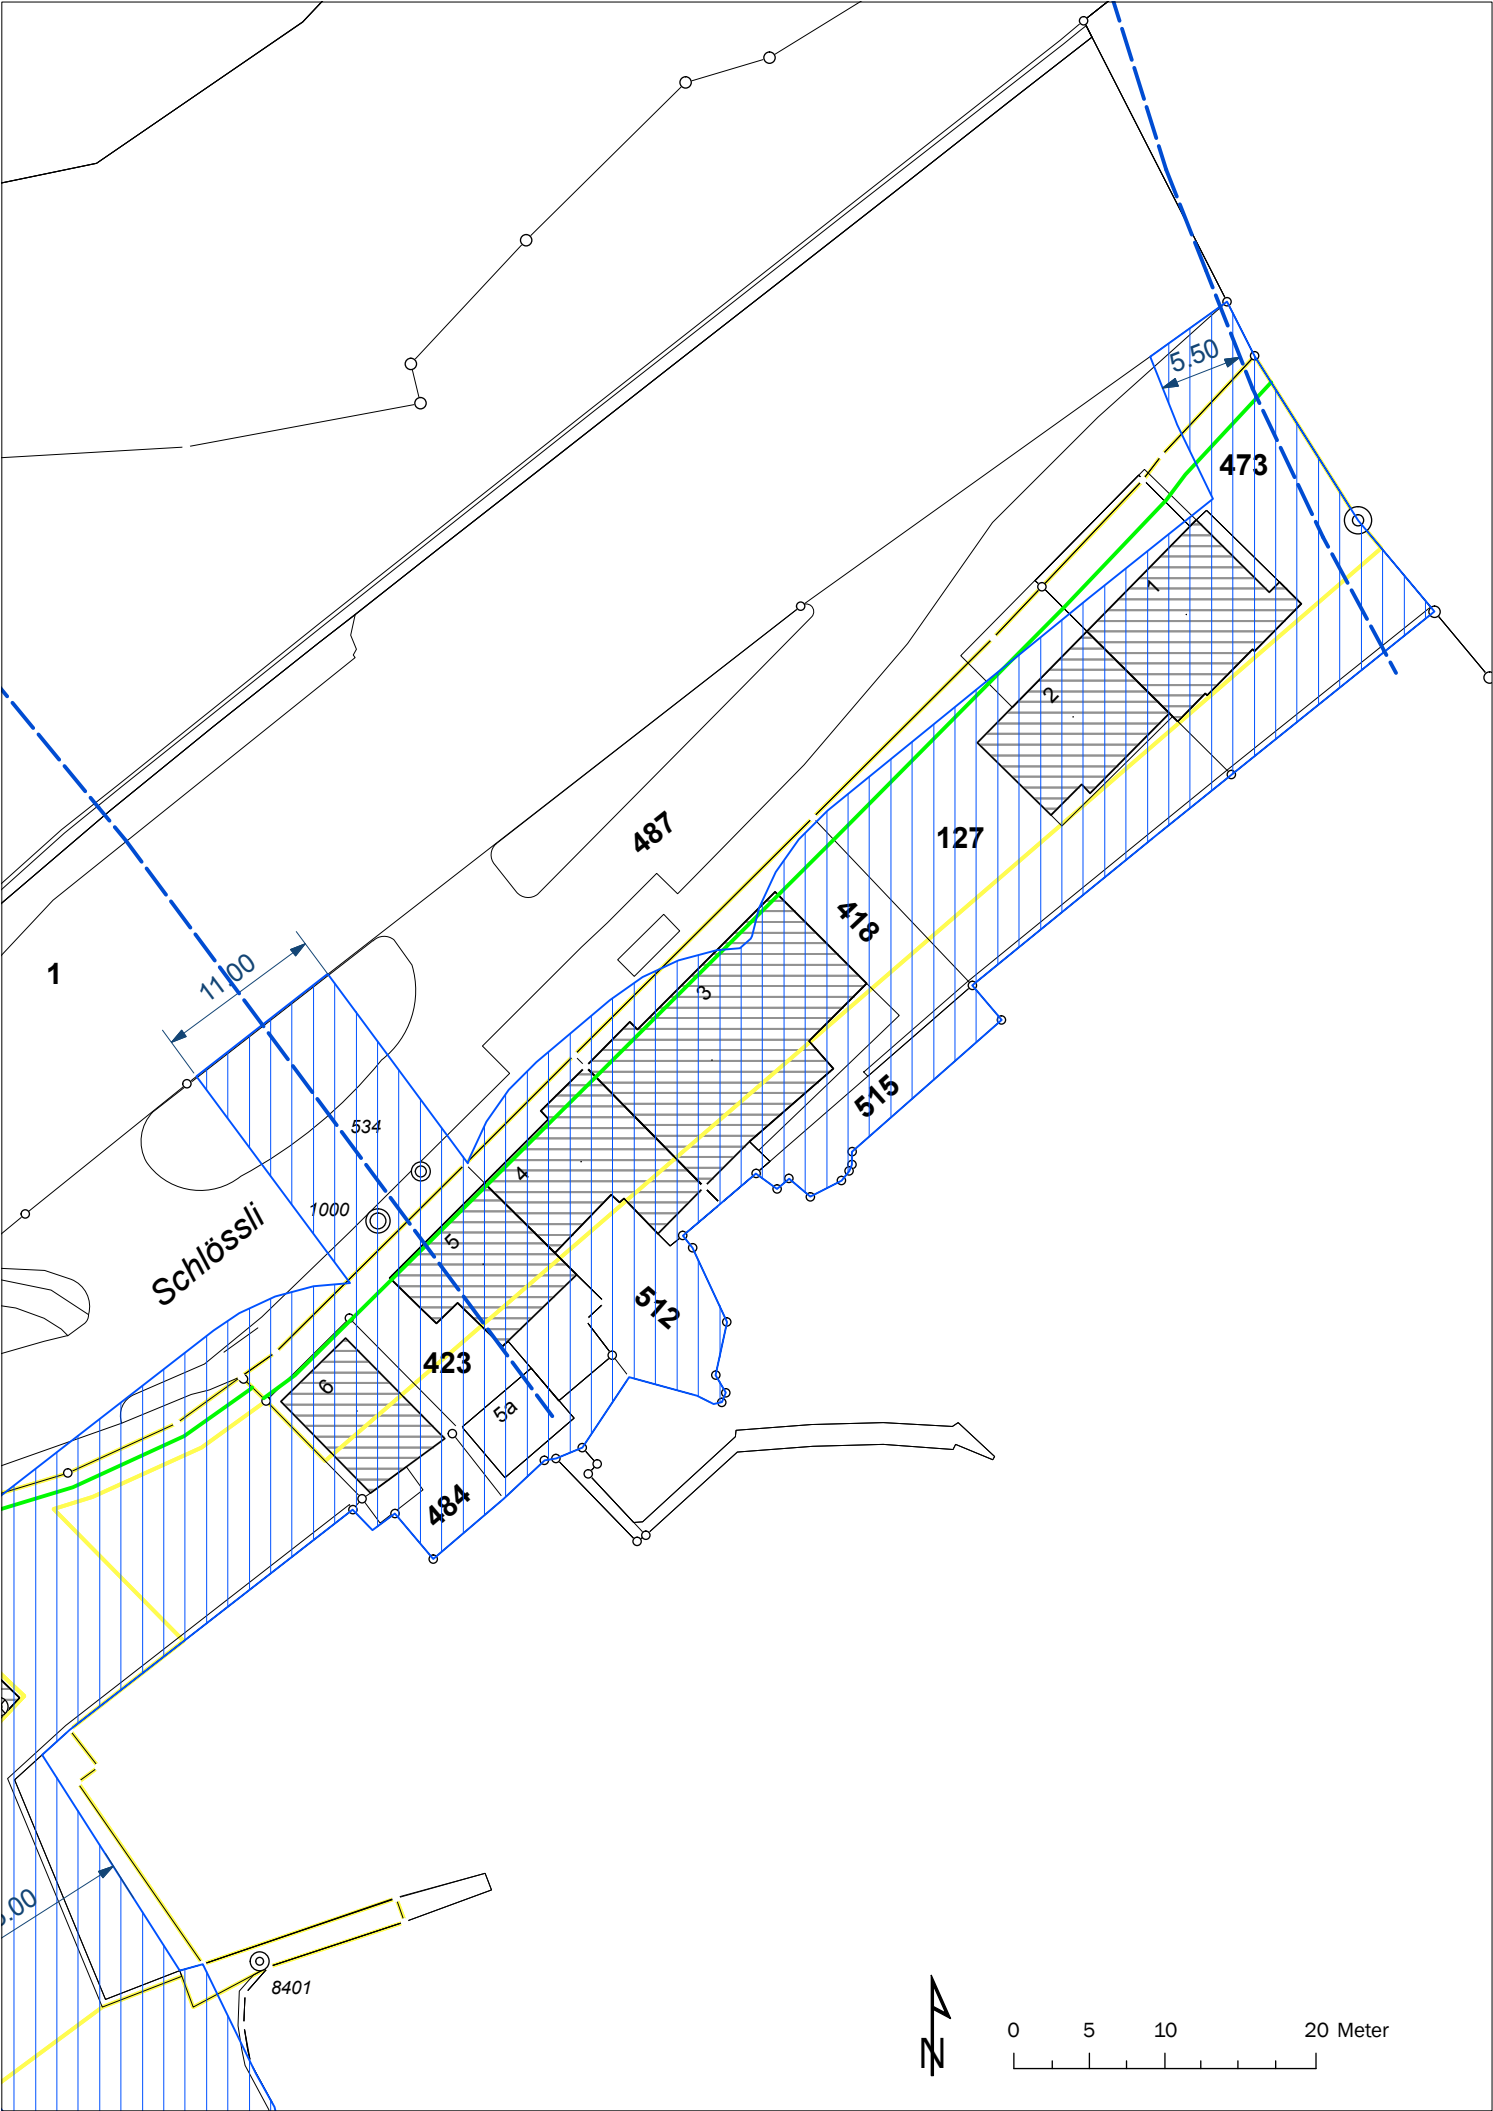

Sektor 4 Freifläche nach SFG (R: Rastplatz)

Koordinaten (LV95)

Nr.	E =	N =
1	2°577'317.13	1°213'922.80
2	2°577'321.40	1°213'918.23
3	2°577'329.75	1°213'913.63
4	2°577'326.77	1°213'908.81
5	2°577'318.00	1°213'900.88
6	2°577'312.64	1°213'894.07

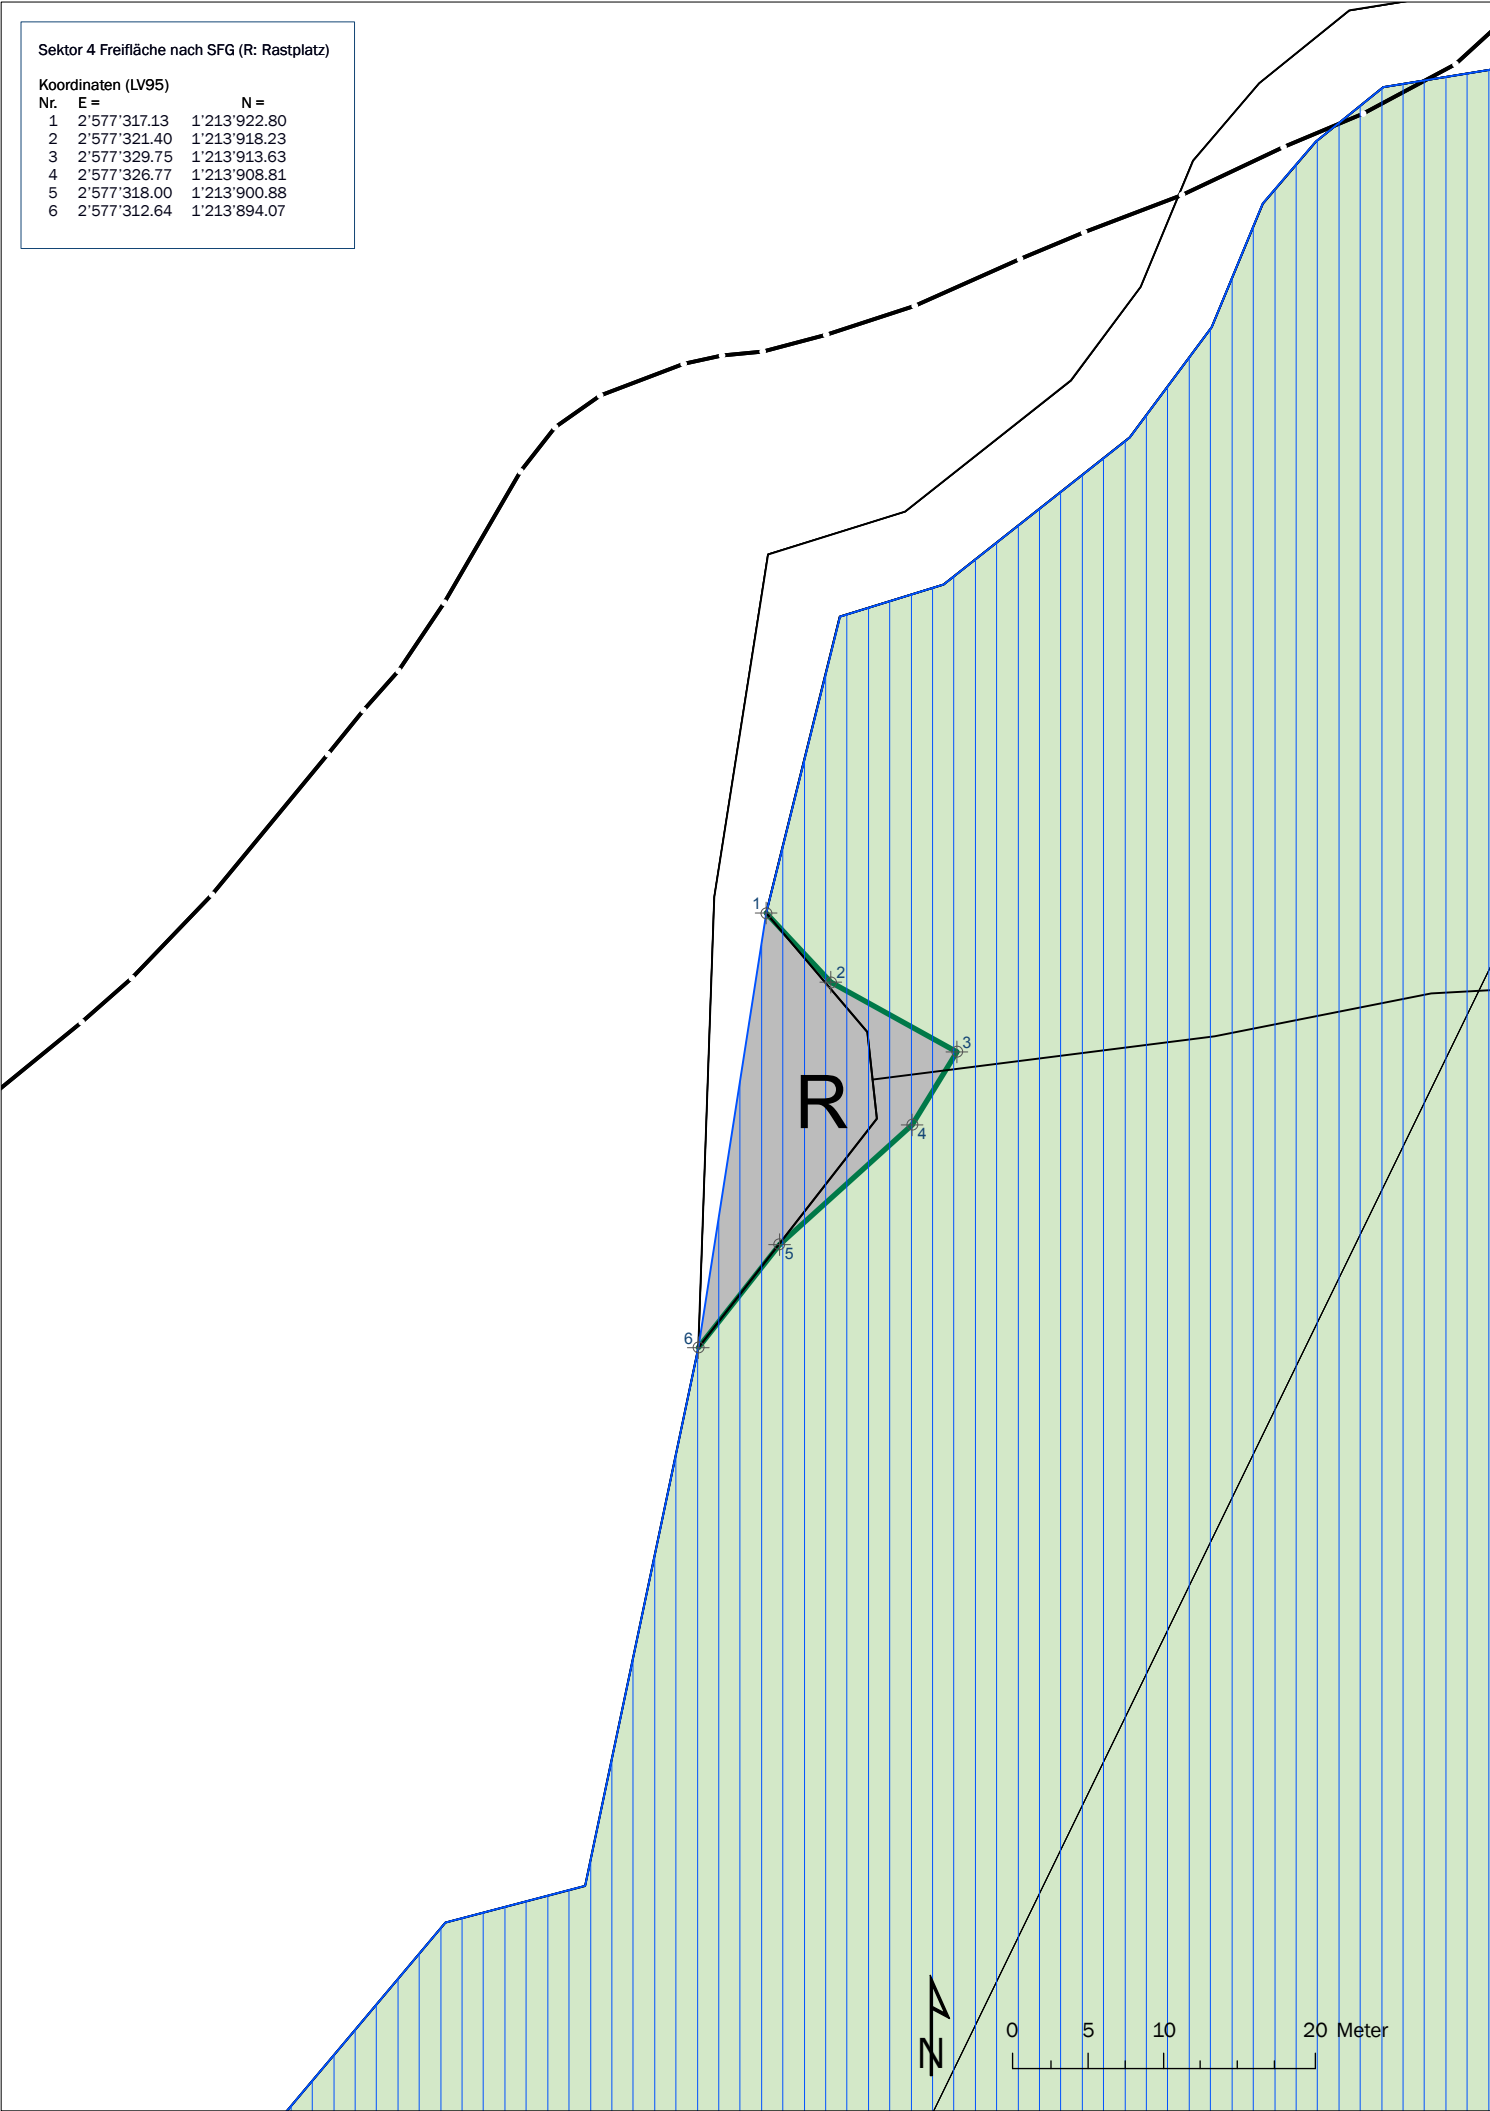


Sektor 4 Freifläche nach SFG (R: Rastplatz)

Koordinaten (LV95)


Nr.	E =	N =
1	2'577'631.12	1'213'903.38
2	2'577'632.97	1'213'901.23
3	2'577'634.43	1'213'892.99
4	2'577'630.43	1'213'888.85
5	2'577'624.06	1'213'889.52
6	2'577'614.69	1'213'893.52

Ligerzlänti

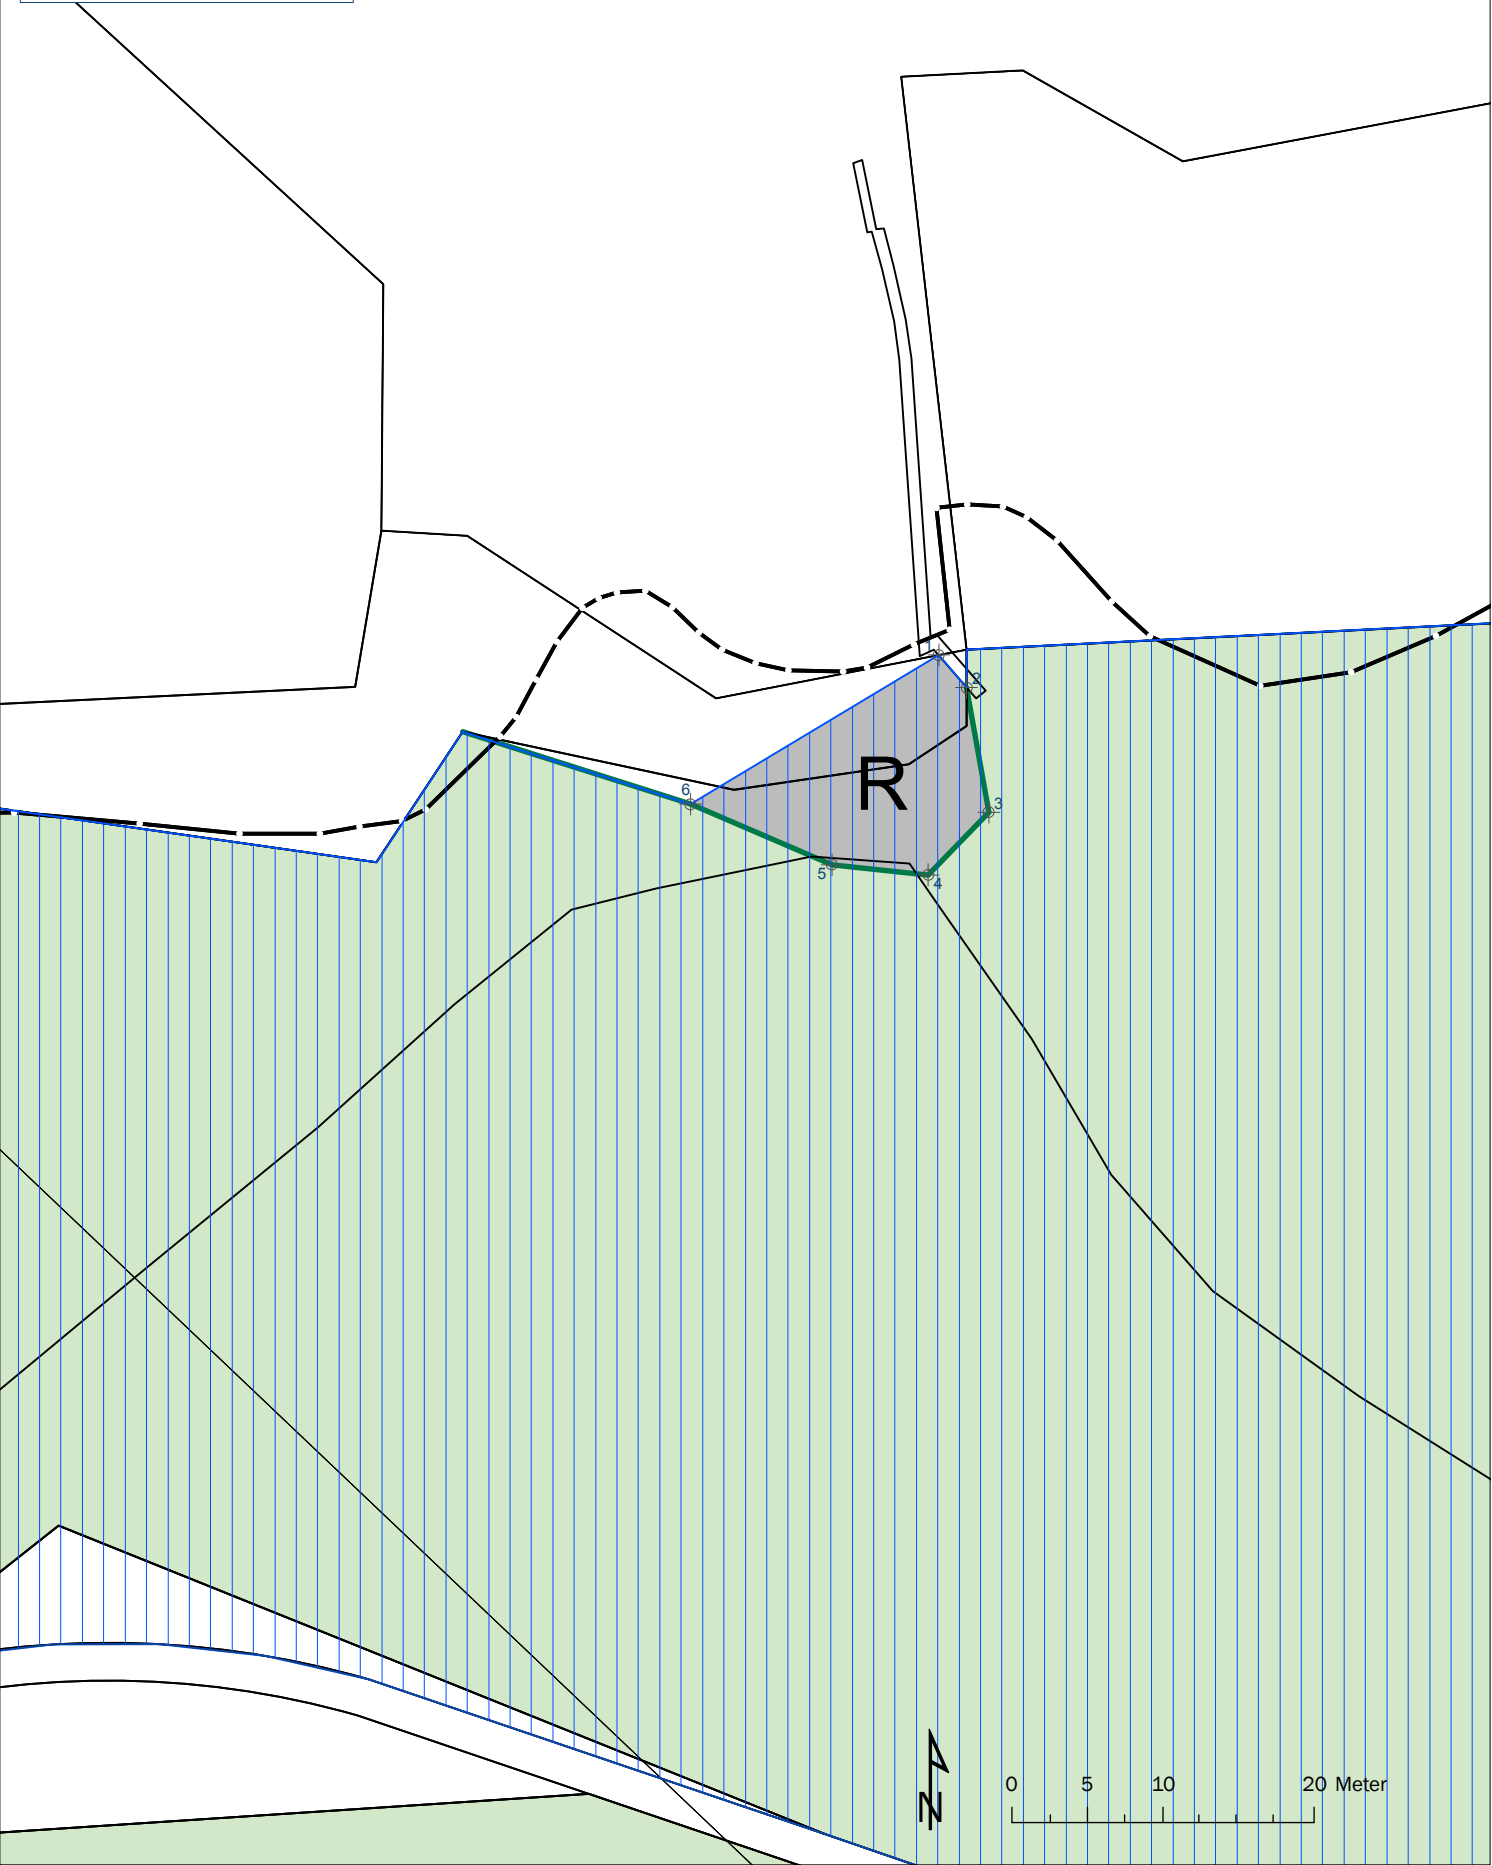

Sektor 4 Freifläche nach SFG			
Koordinaten (LV95)			
Nr.	E =	N =	
1	2'577'492.71	1'213'050.36	
2	2'577'512.70	1'213'029.69	
3	2'577'510.18	1'213'028.06	
4	2'577'499.16	1'213'032.49	
5	2'577'488.89	1'213'026.72	
6	2'577'484.37	1'213'022.66	
7	2'577'474.19	1'213'032.29	



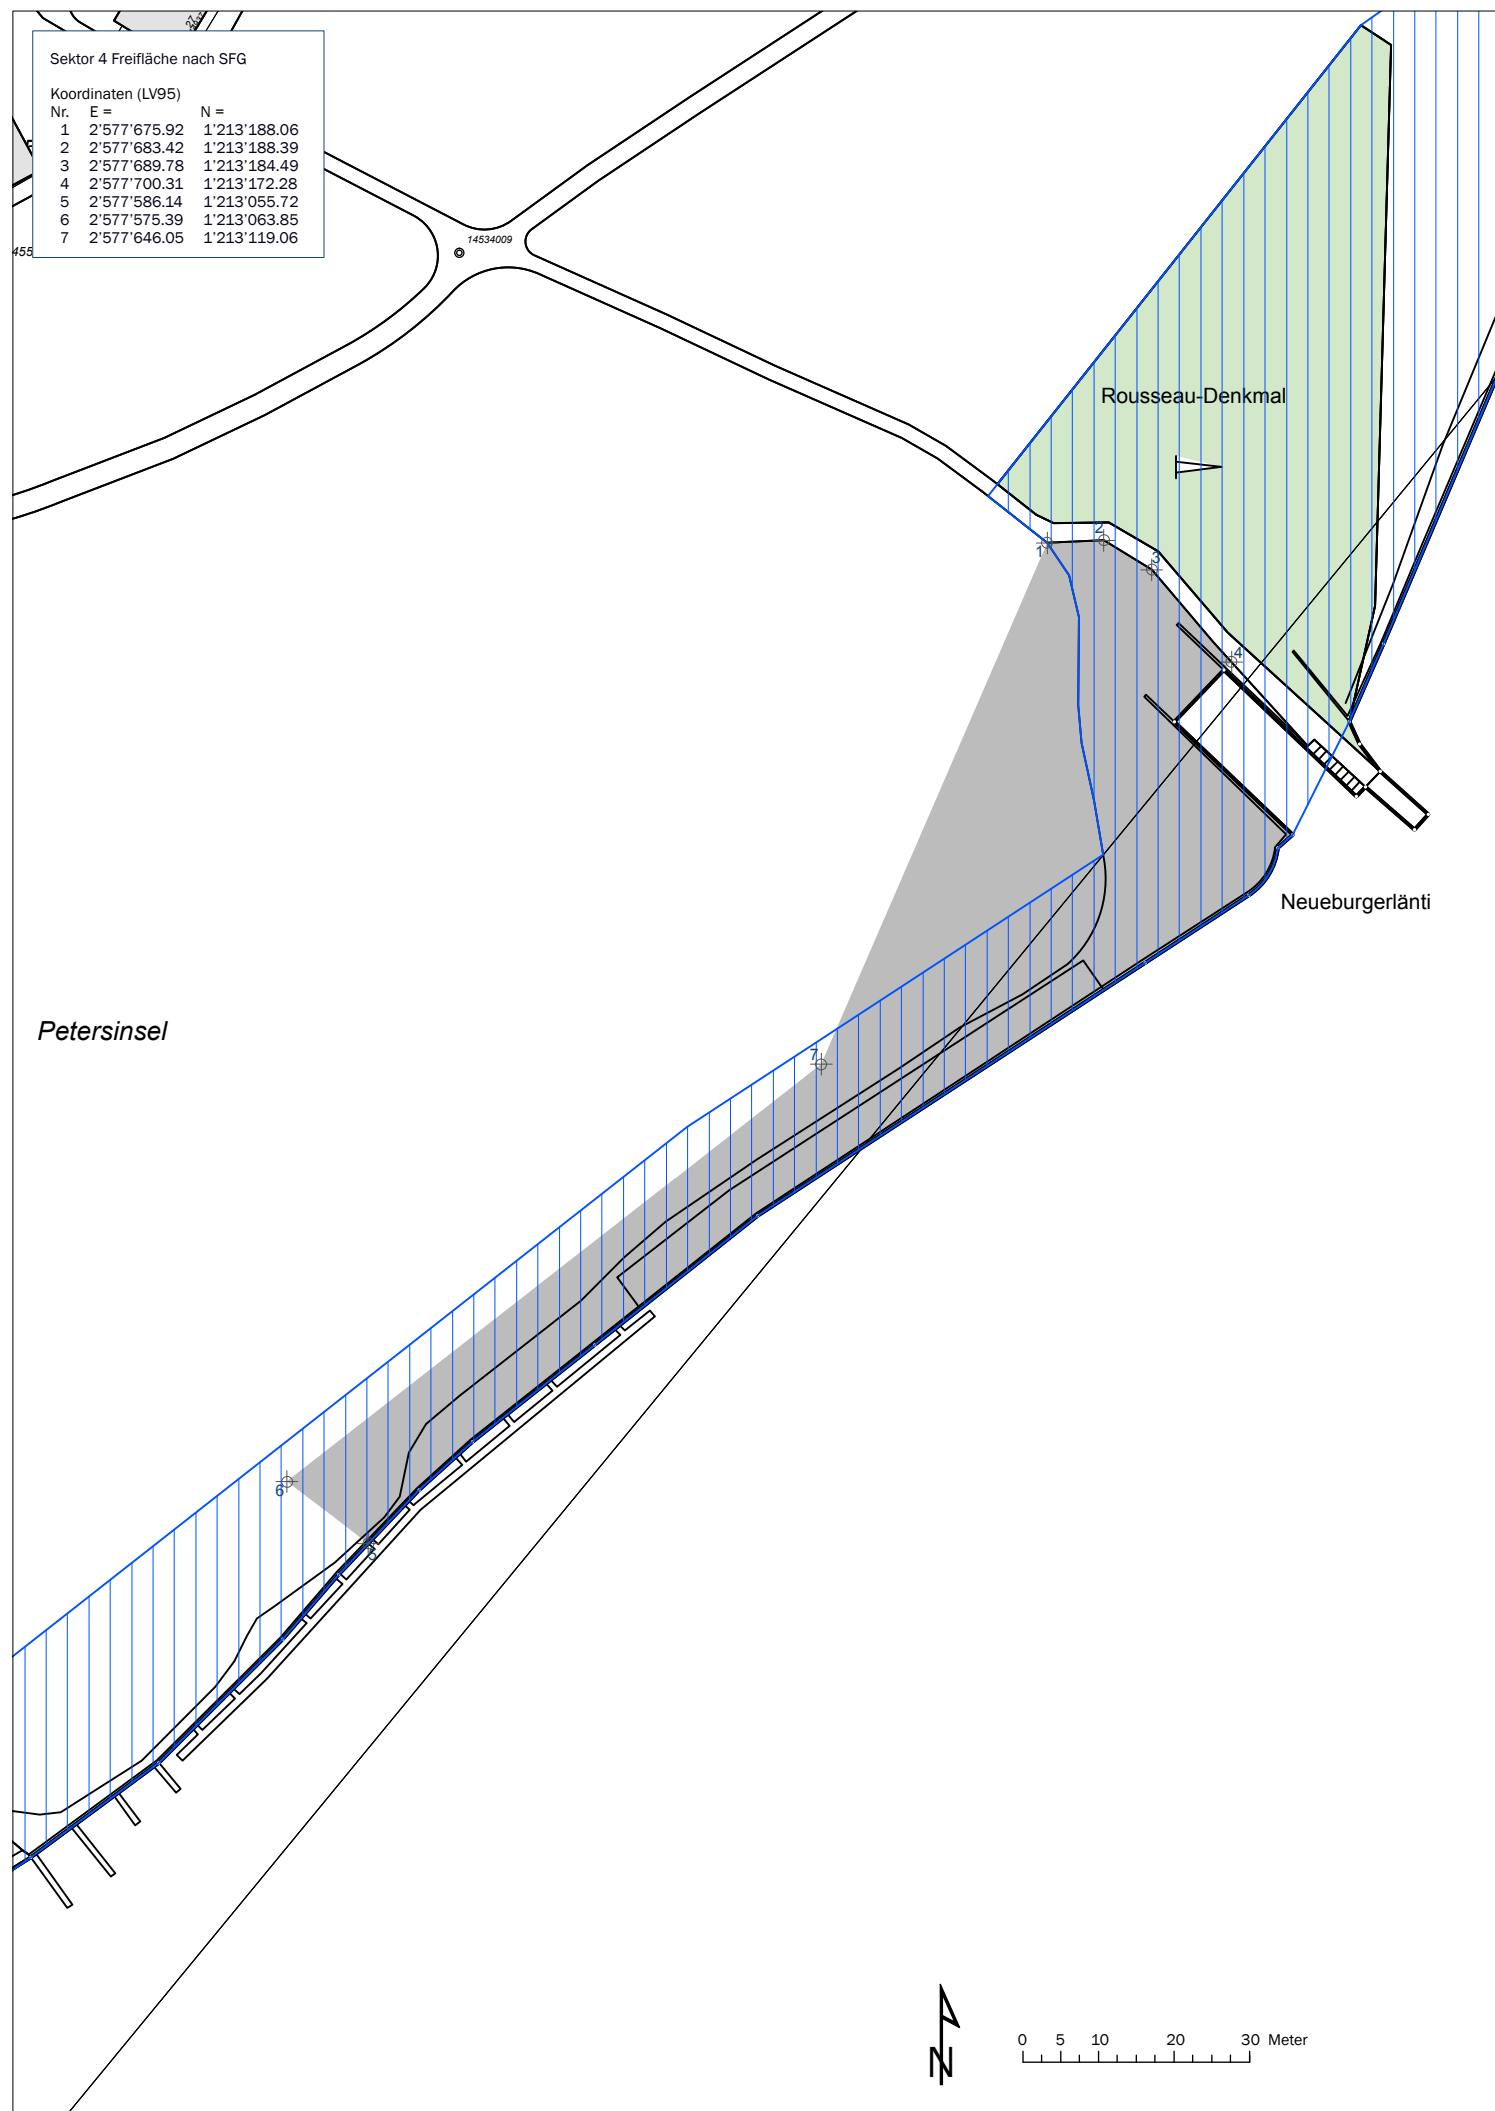

Sektor 4 Freifläche nach SFG

Koordinaten (LV95)

Nr.	E =	N =
1	2'577'181.09	1'213'040.78
2	2'577'184.25	1'213'126.07
3	2'577'185.87	1'213'140.51
4	2'577'190.02	1'213'154.43
5	2'577'232.86	1'213'246.47
6	2'577'217.41	1'213'149.40
7	2'577'201.26	1'213'107.18
8	2'577'189.61	1'213'067.68
9	2'577'182.53	1'213'035.31

Sektor 4 Freifläche nach SFG

Koordinaten (LV95)

Nr.	E =	N =
1	2'577'077.53	1'213'045.55
2	2'577'078.49	1'213'048.51
3	2'577'092.69	1'213'043.96
4	2'577'098.30	1'213'041.84
5	2'577'102.24	1'213'040.79
6	2'577'107.08	1'213'039.21
7	2'577'106.77	1'213'045.56
8	2'577'114.61	1'213'039.36
9	2'577'123.69	1'213'037.14
10	2'577'128.59	1'213'032.19
11	2'577'131.85	1'213'031.13
12	2'577'130.03	1'213'027.62
13	2'577'122.12	1'213'030.30
14	2'577'117.89	1'213'031.30
15	2'577'113.39	1'213'022.33
16	2'577'101.69	1'213'026.26
17	2'577'092.89	1'213'018.84
18	2'577'088.55	1'213'005.92
19	2'577'081.60	1'212'987.61
20	2'577'082.06	1'213'004.37
21	2'577'084.46	1'213'020.86
22	2'577'082.84	1'213'039.78

